


Annexe 5 : Plan de Masse

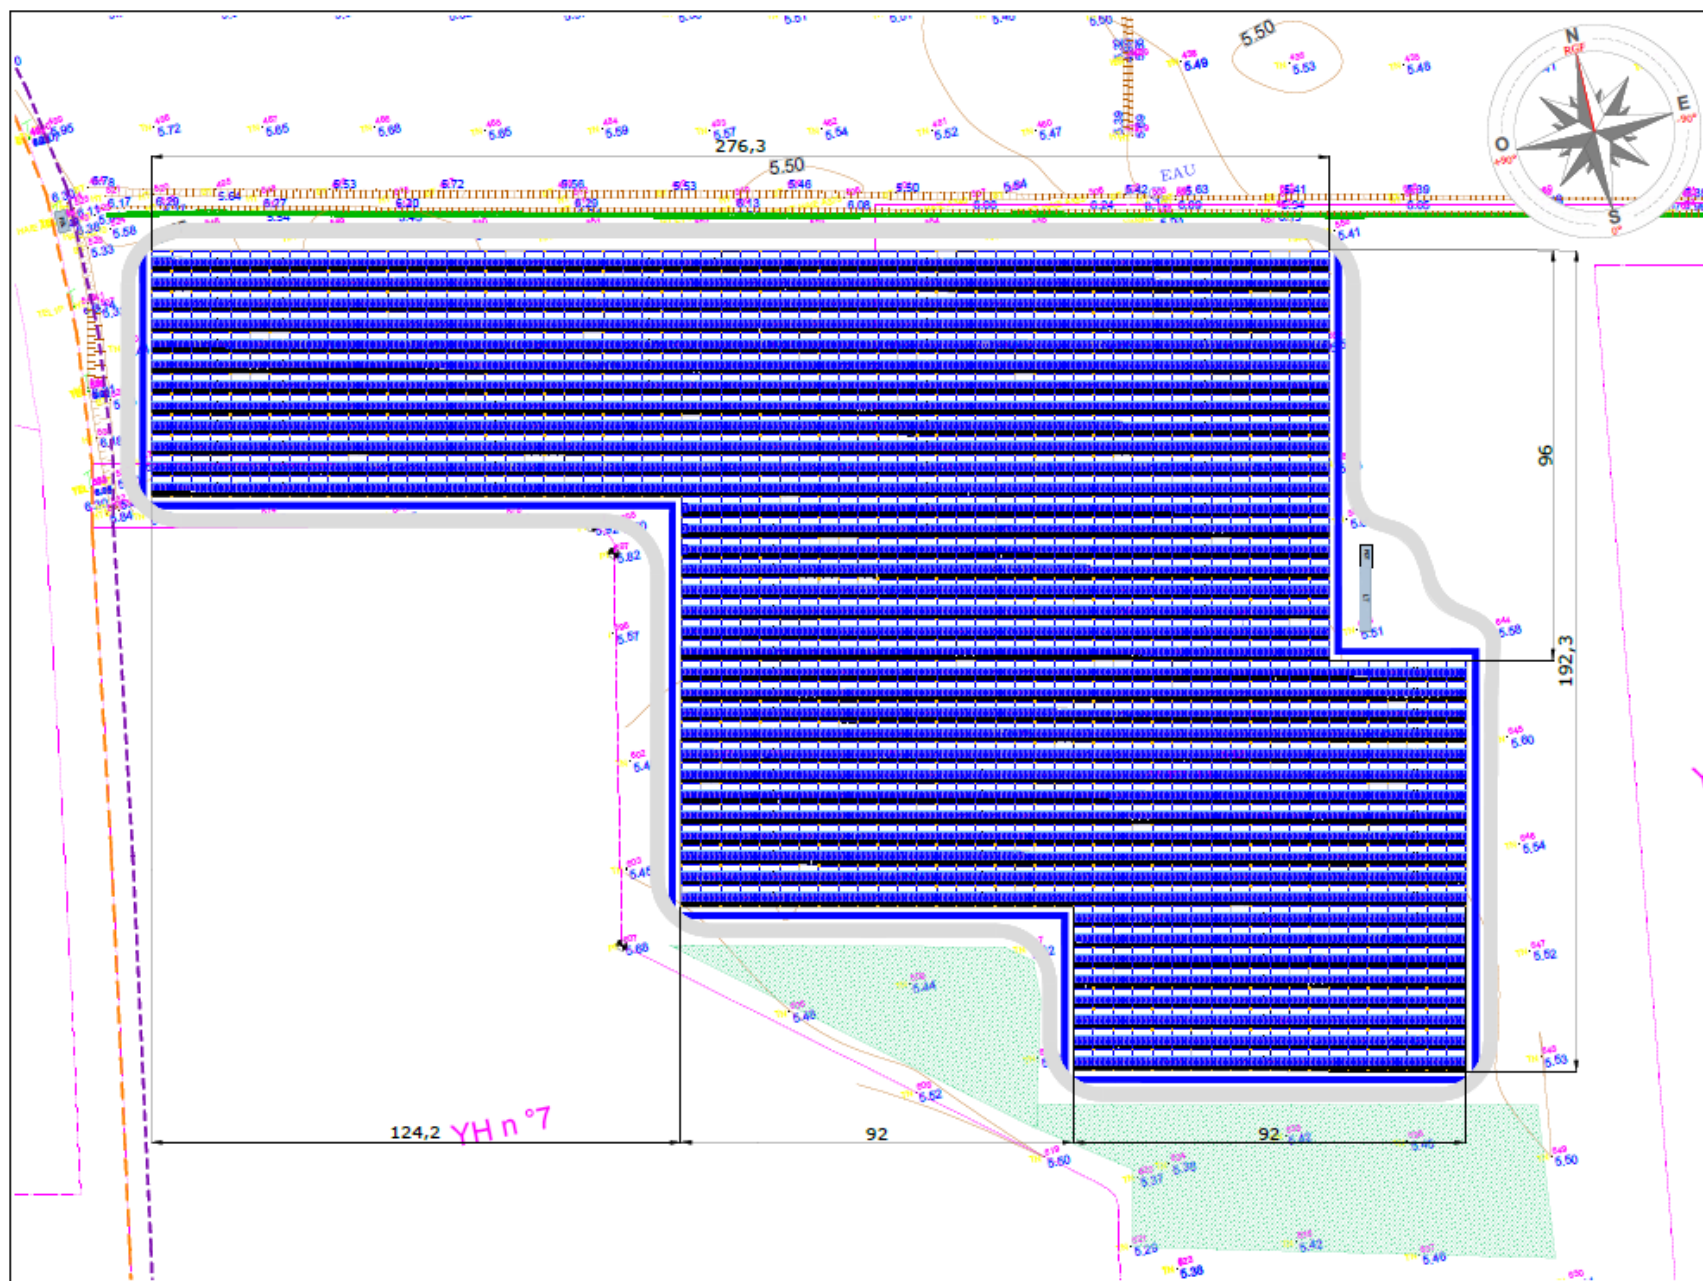

LEGENDE :

-  Module photovoltaïque
-  Limite de propriété
-  Limite constructible
-  Bassin de rétention créé
-  Fossé récupérateur
-  Circulation périphérique
-  Poste de livraison
-  Poste de Transformation
-  Local technique

Emprise au sol : 36 023 m²