
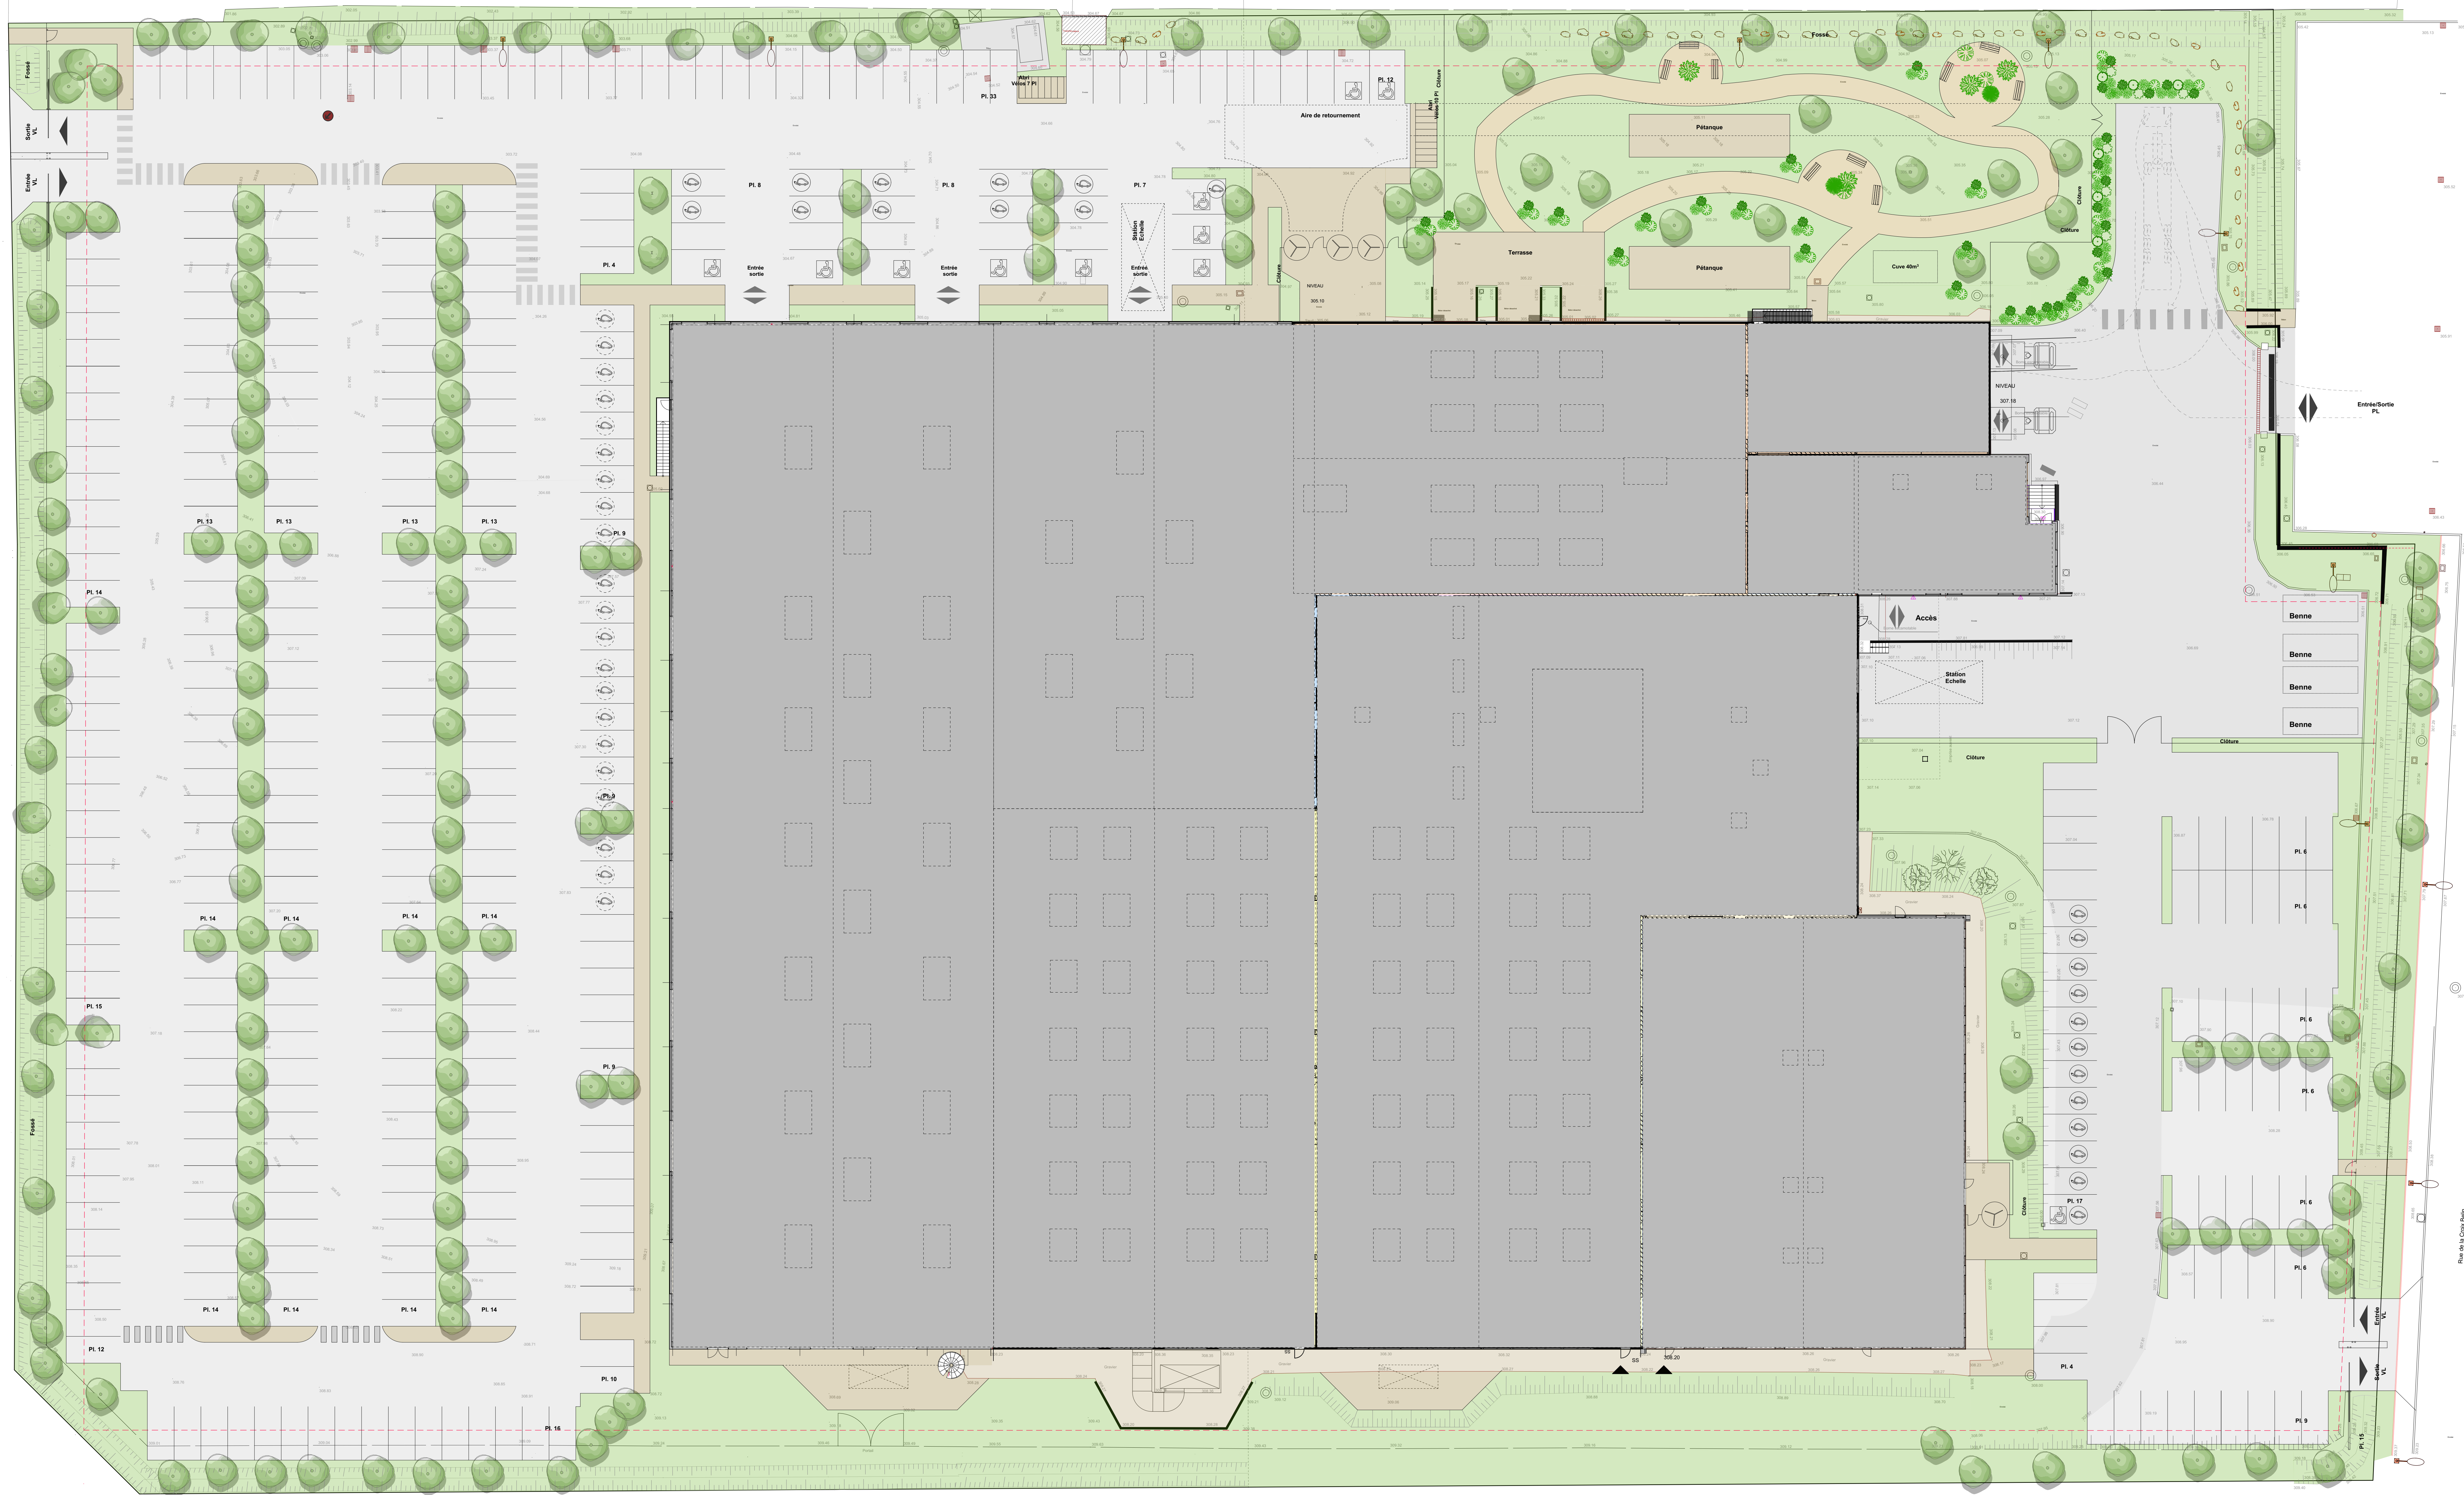


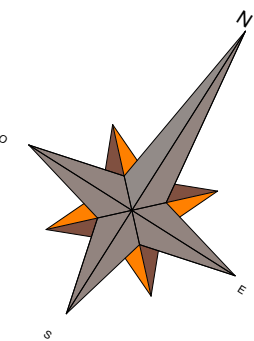

Plan Rez-De-Chaussée

Plan Etage 1

Plan de Masse