


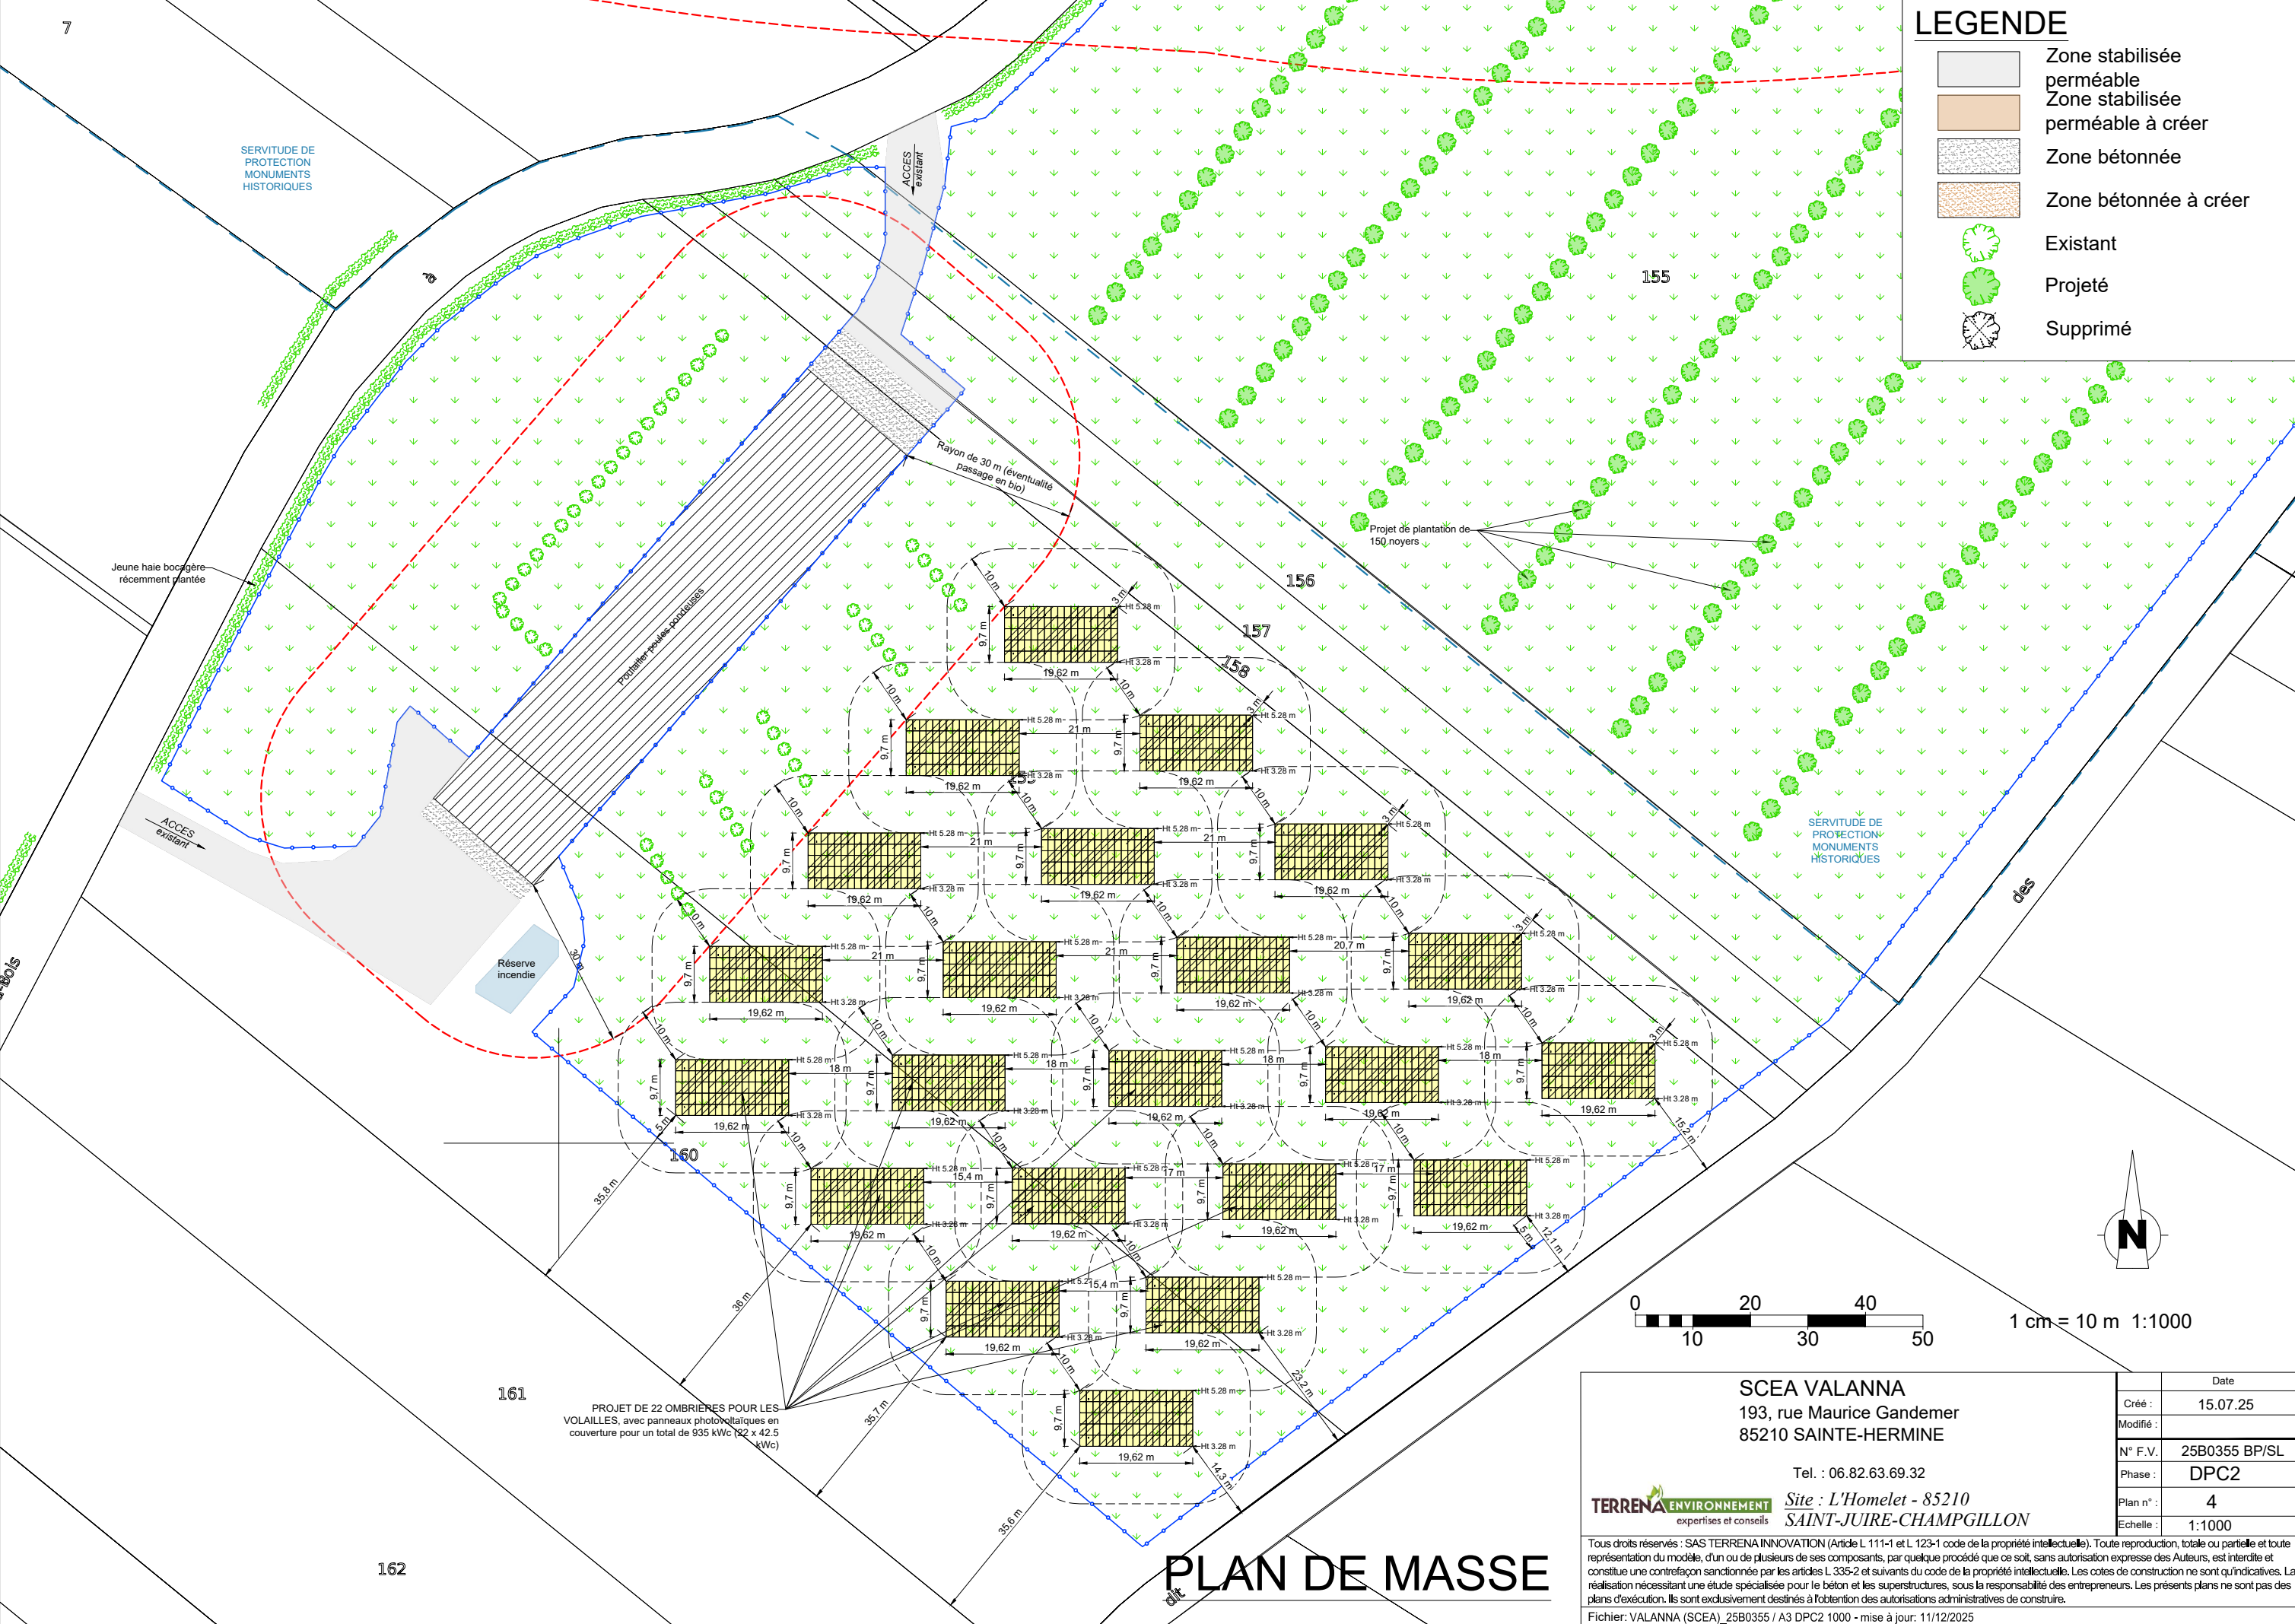

LEGENDE

Zone stabilisée perméable

Zone stabilisée perméable à créer

Zone bétonnée

Zone bétonnée à créer

Existant

Projeté

Supprimé

SCEA VALANNA

193, rue Maurice Gandemer

85210 SAINTE-HERMINE

Tel. : 06.82.63.69.32

TERRENA ENVIRONNEMENT

expertises et conseils

Site : L'Homelet - 85210 SAINT-JUIRE-CHAMPGILLON

Date	15.07.25
Créé :	
Modifié :	
N° F.V.	25B0355 BP/SL
Phase :	DPC2
Plan n° :	4
Echelle :	1:1000

Tous droits réservés : SAS TERRENA INNOVATION (Article L 111-1 et L 123-1 code de la propriété intellectuelle). Toute reproduction, totale ou partielle et toute représentation du modèle, d'un ou de plusieurs de ses composants, par quelque procédé que ce soit, sans autorisation expresse des Auteurs, est interdite et constitue une contrefaçon sanctionnée par les articles L 335-2 et suivants du code de la propriété intellectuelle. Les cotés de construction ne sont qu'indicatifs. La réalisation nécessitant une étude spécialisée pour le béton et les superstructures, sous la responsabilité des entrepreneurs. Les présents plans ne sont pas des plans d'exécution. Ils sont exclusivement destinés à l'obtention des autorisations administratives de construire.

Fichier: VALANNA (SCEA)_25B0355 / A3 DPC2 1000 - mise à jour: 11/12/2025