


LÉGENDE

-  VOIE VERTE PROJET
-  GABARIT VOIRIE PROJET
-  EMPRISE D'ACQUISITION POTENTIELLE
-  VOIRIE EXISTANTE
-  CHEMINEMENT PIÉTON EXISTANT
-  ACCOTEMENT HERBEUX EXISTANT

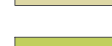

Mission de maîtrise d'œuvre pour la création d'un aménagement cyclable Nord/Sud sur la commune de Saint-Pierre-Lès-Elbeuf

Plans séquence 3

HYPOTHÈSE B

MÉTROPOLE ROUEN NORMANDIE




Echelle 1/500e

Format A3

Date 11/06/2025

Indice B

Phase DIAG/ESQ

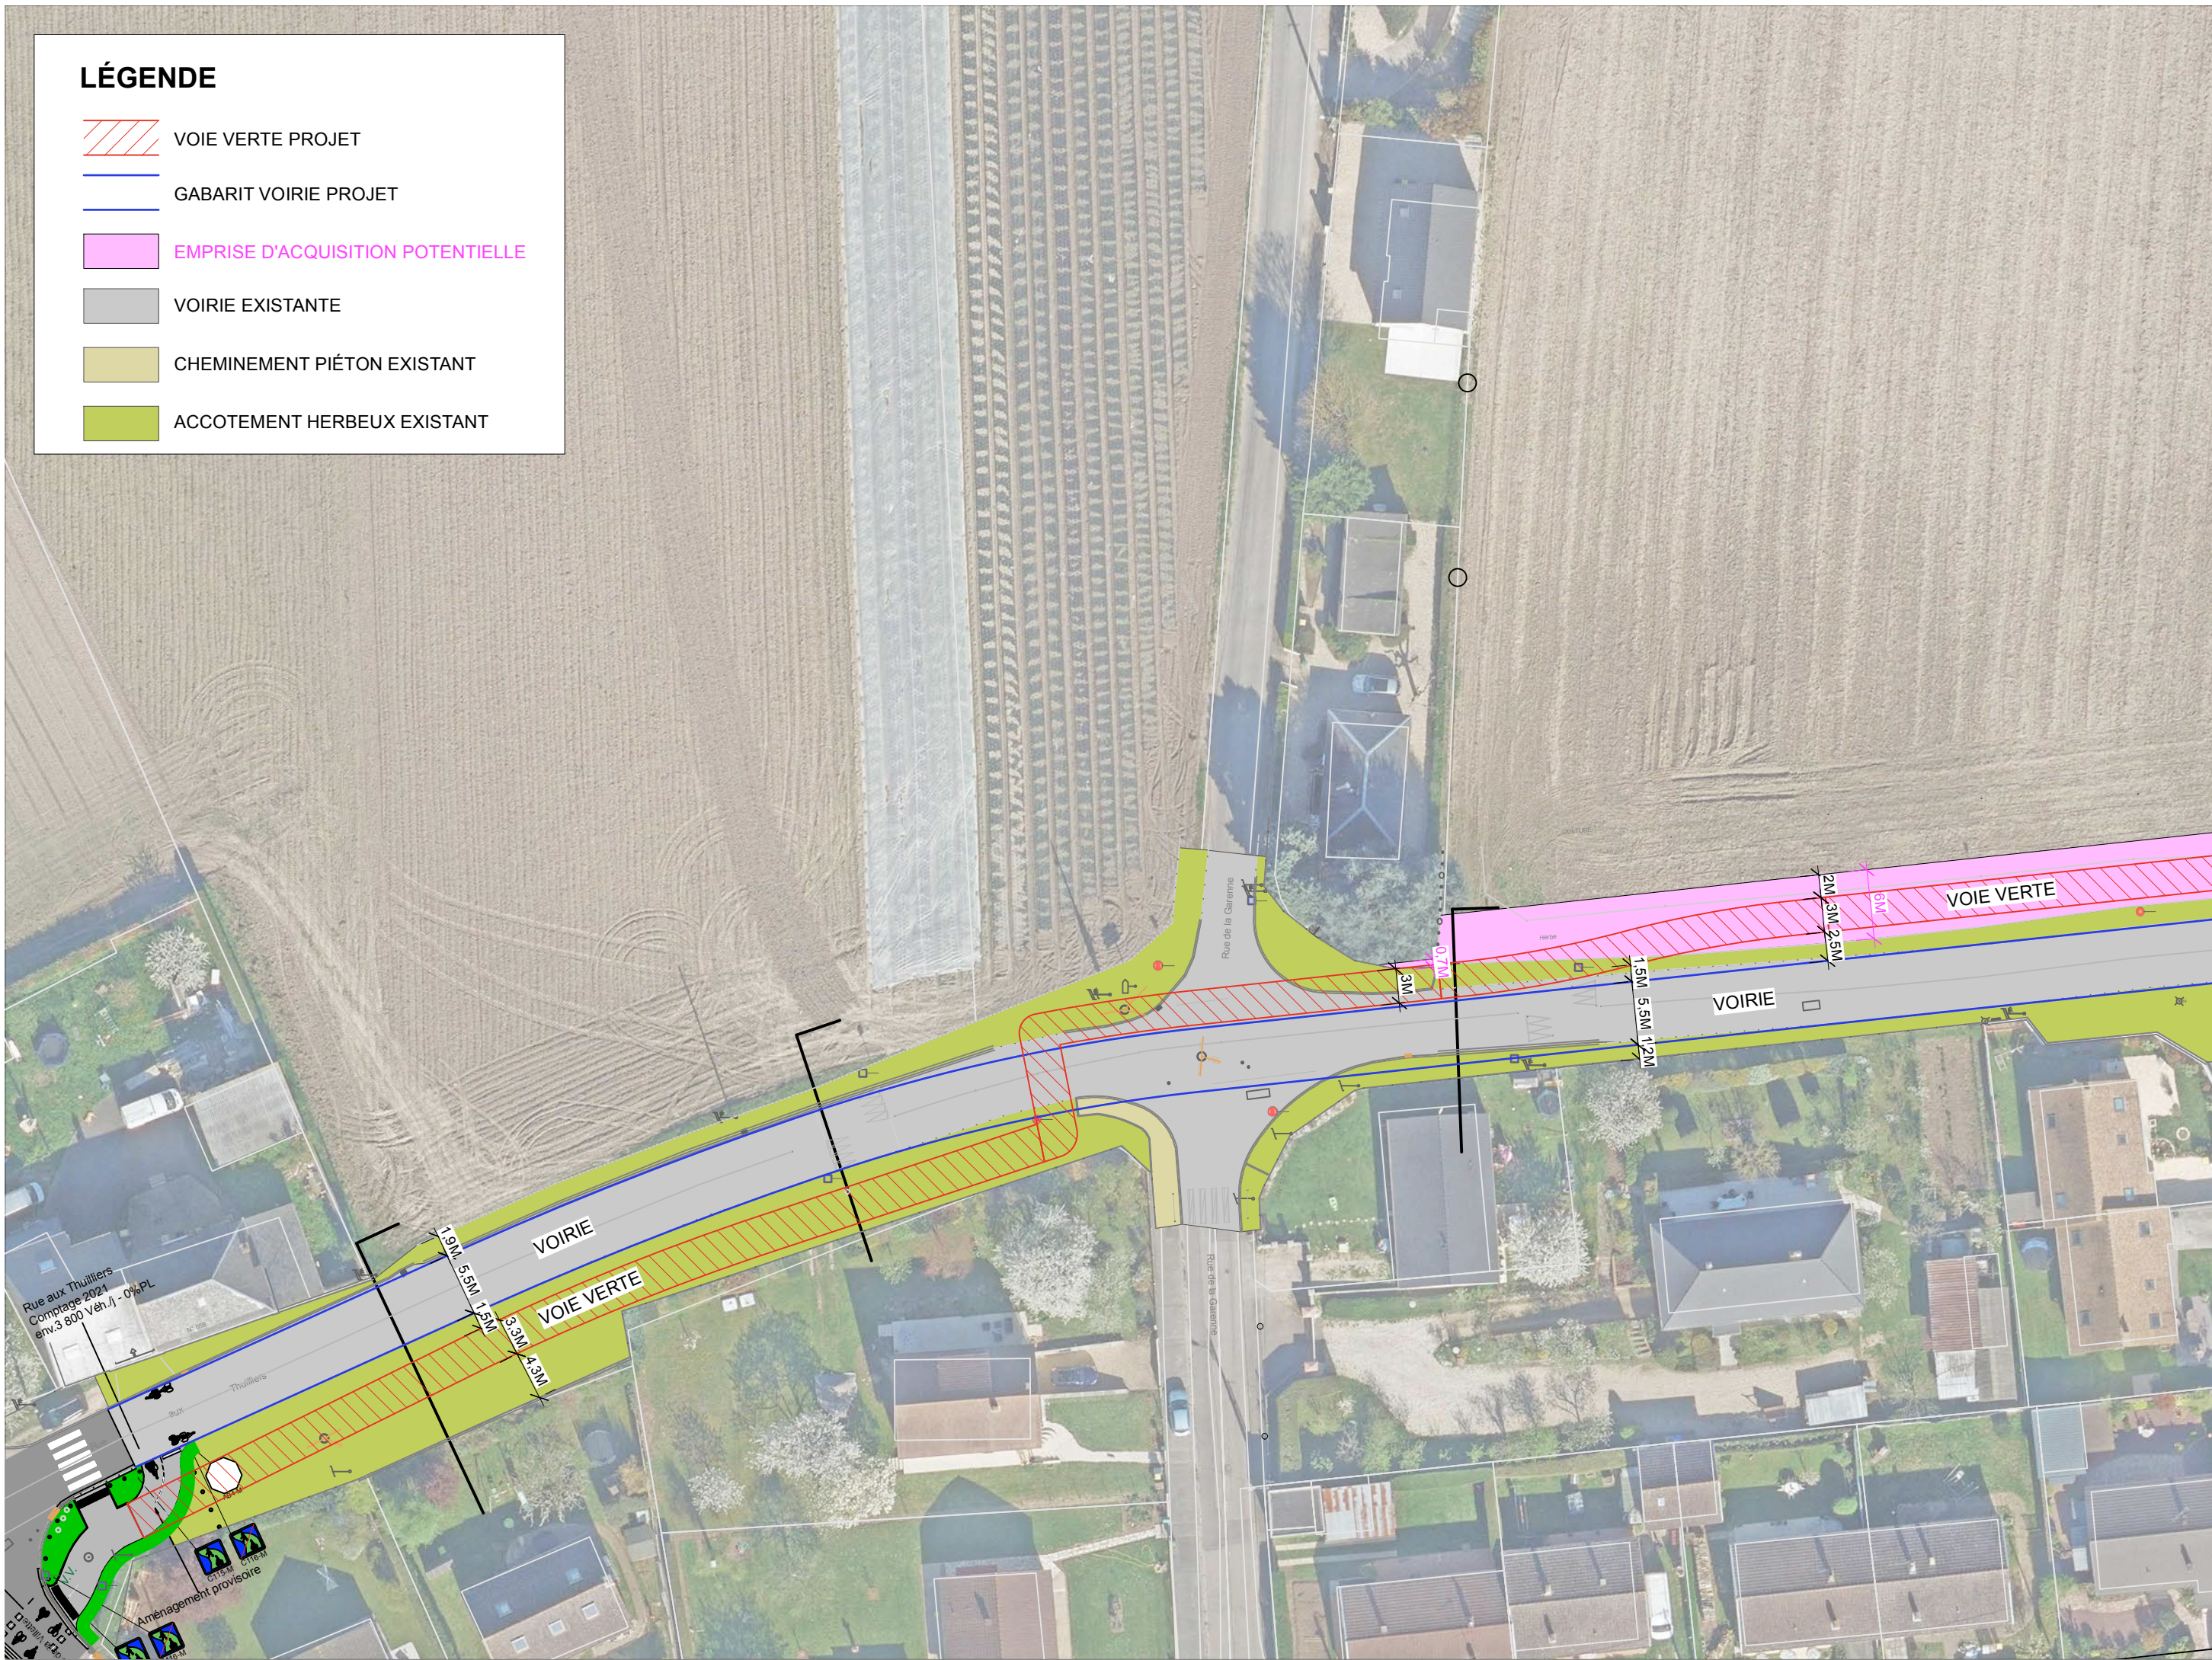



LÉGENDE




VOIE VERTE PROJET



GABARIT VOIRIE PROJET



EMPRISE D'ACQUISITION POTENTIELLE

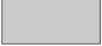

VOIRIE EXISTANTE



CHEMINEMENT PIÉTON EXISTANT



ACCOTEMENT HERBEUX EXISTANT


environnement



racine POP
paysage et urbanisme collaboratif

Mission de maîtrise d'œuvre pour la création d'un aménagement cyclable Nord/Sud sur la commune de Saint-Pierre-Lès-Elbeuf


Plans séquence 3

HYPOTHÈSE B




MÉTROPOLE ROUEN NORMANDIE

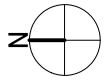


Echelle	1/500e
Format	A3
Date	11/06/2025
Indice	B
Phase	DIAG/ESQ


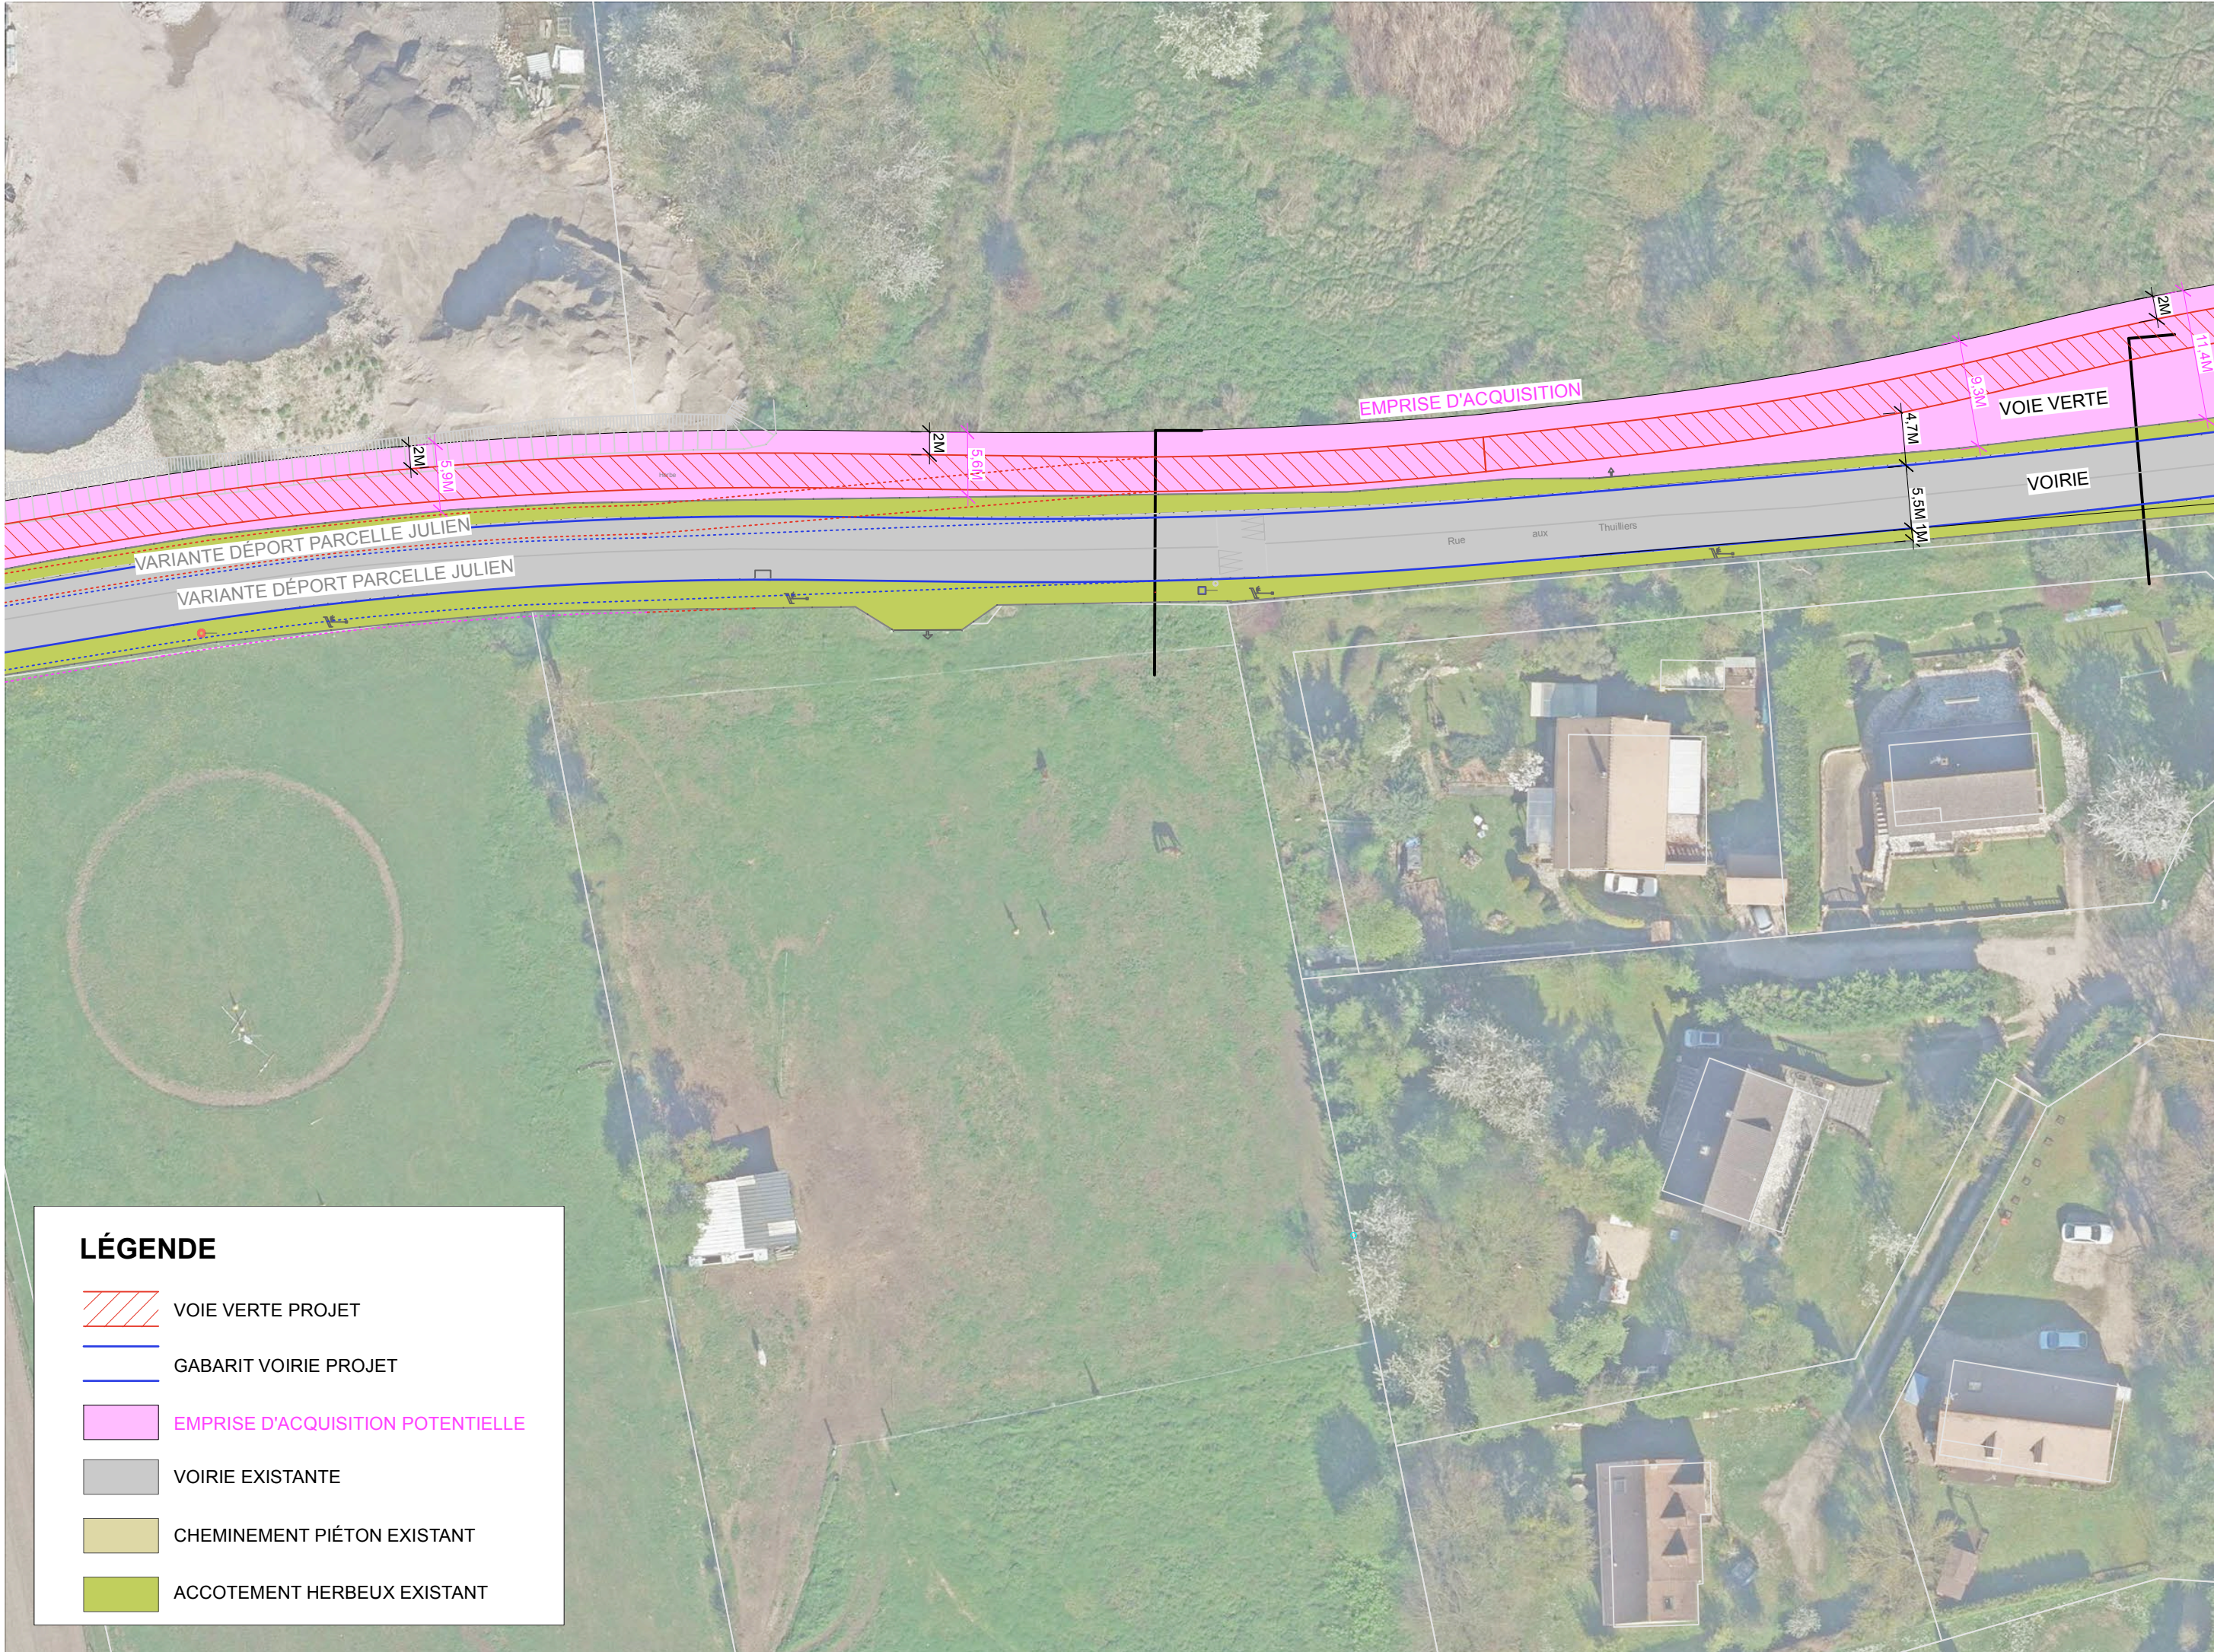


LÉGENDE

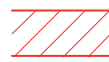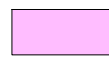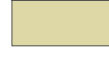-  VOIE VERTE PROJET
-  GABARIT VOIRIE PROJET
-  EMPRISE D'ACQUISITION POTENTIELLE
-  VOIRIE EXISTANTE
-  CHEMINEMENT PIÉTON EXISTANT
-  ACCOTEMENT HERBEUX EXISTANT

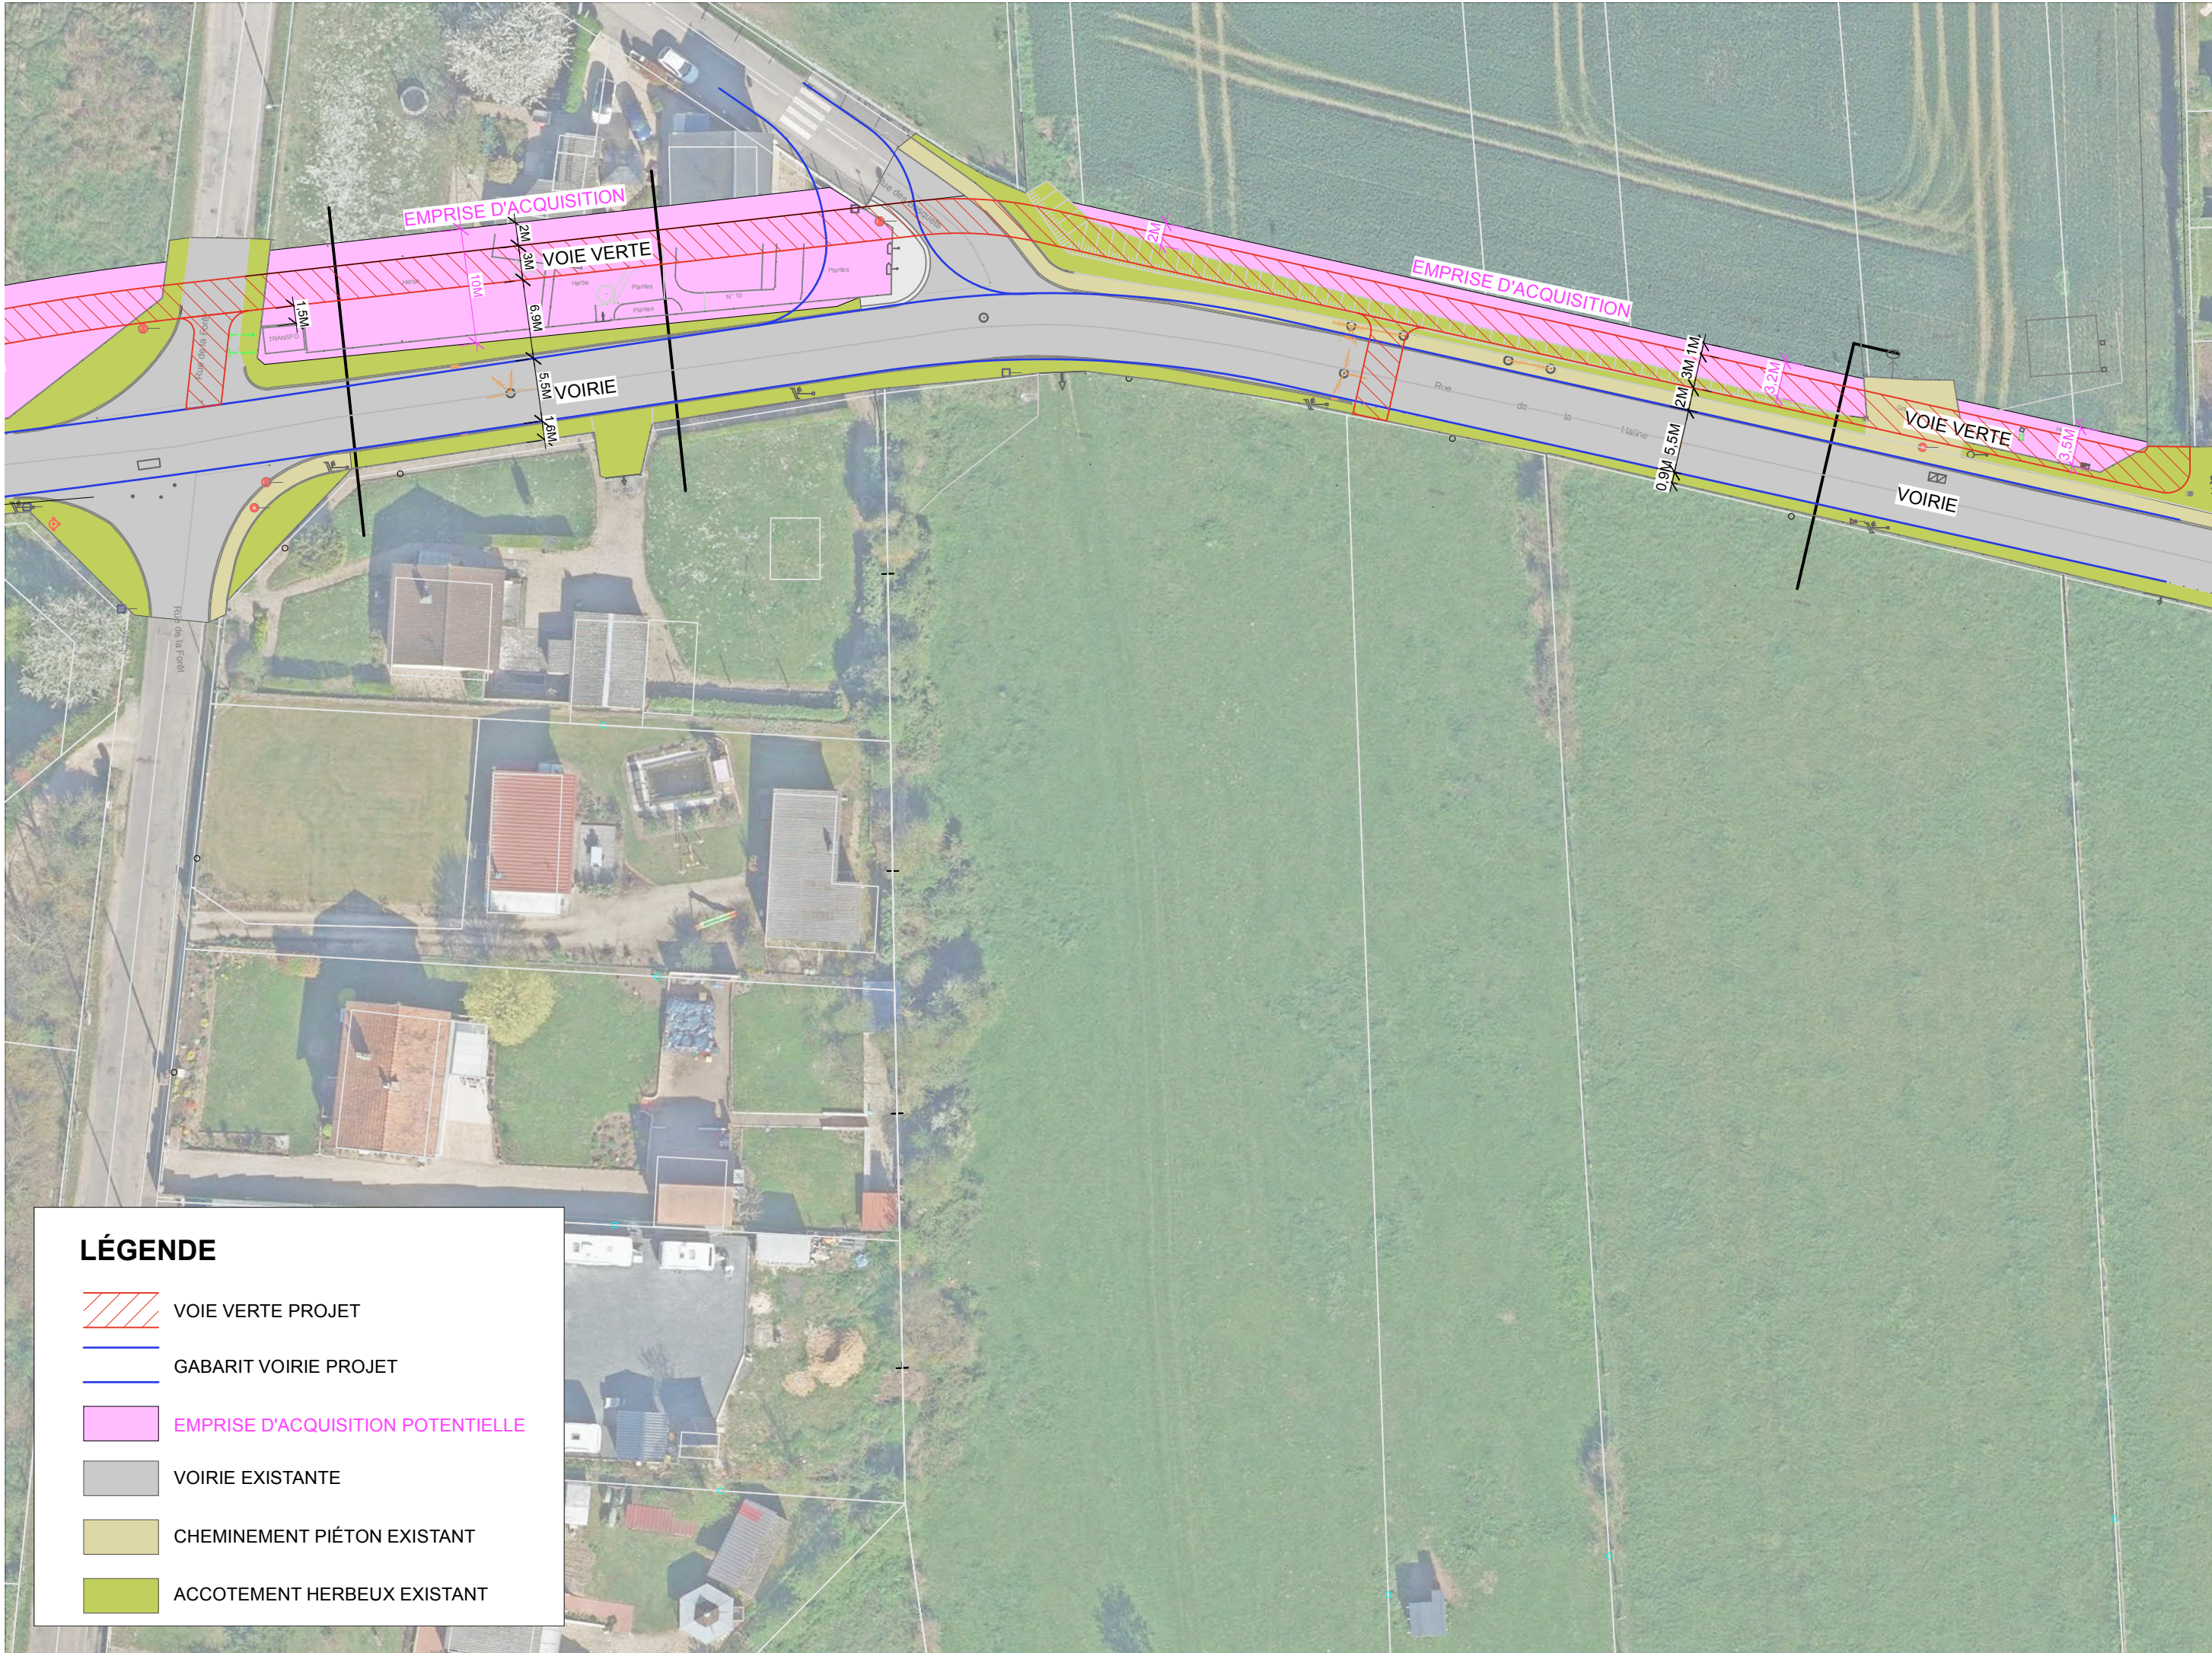

LÉGENDE

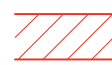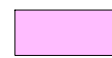-  VOIE VERTE PROJET
-  GABARIT VOIRIE PROJET
-  EMPRISE D'ACQUISITION POTENTIELLE
-  VOIRIE EXISTANTE
-  CHEMINEMENT PIÉTON EXISTANT
-  ACCOTEMENT HERBEUX EXISTANT