
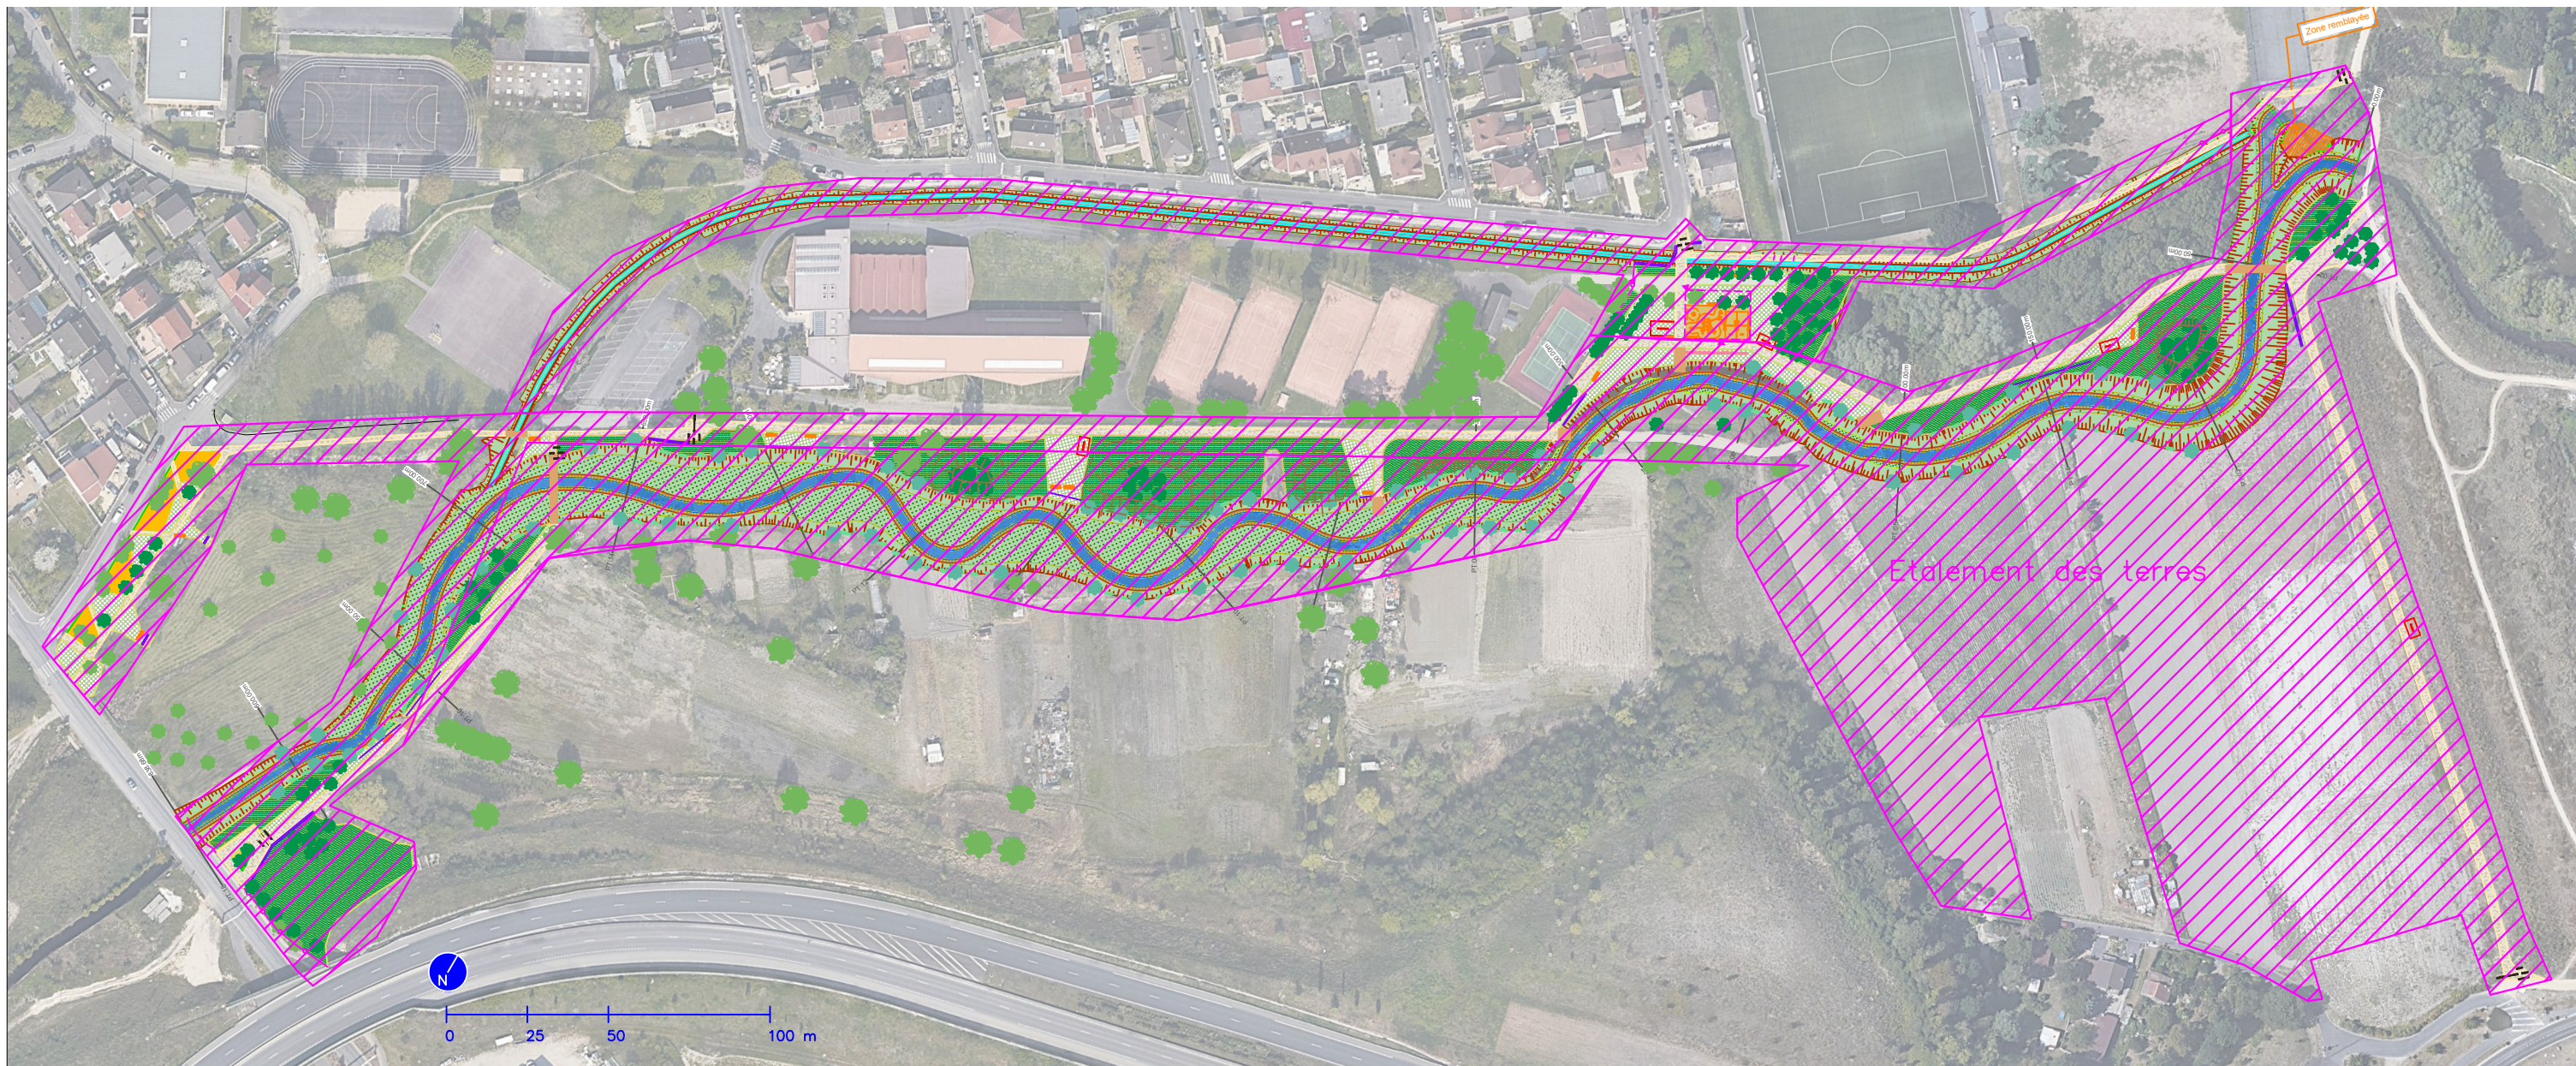


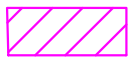

 Emprise des aménagements (7,4ha)