


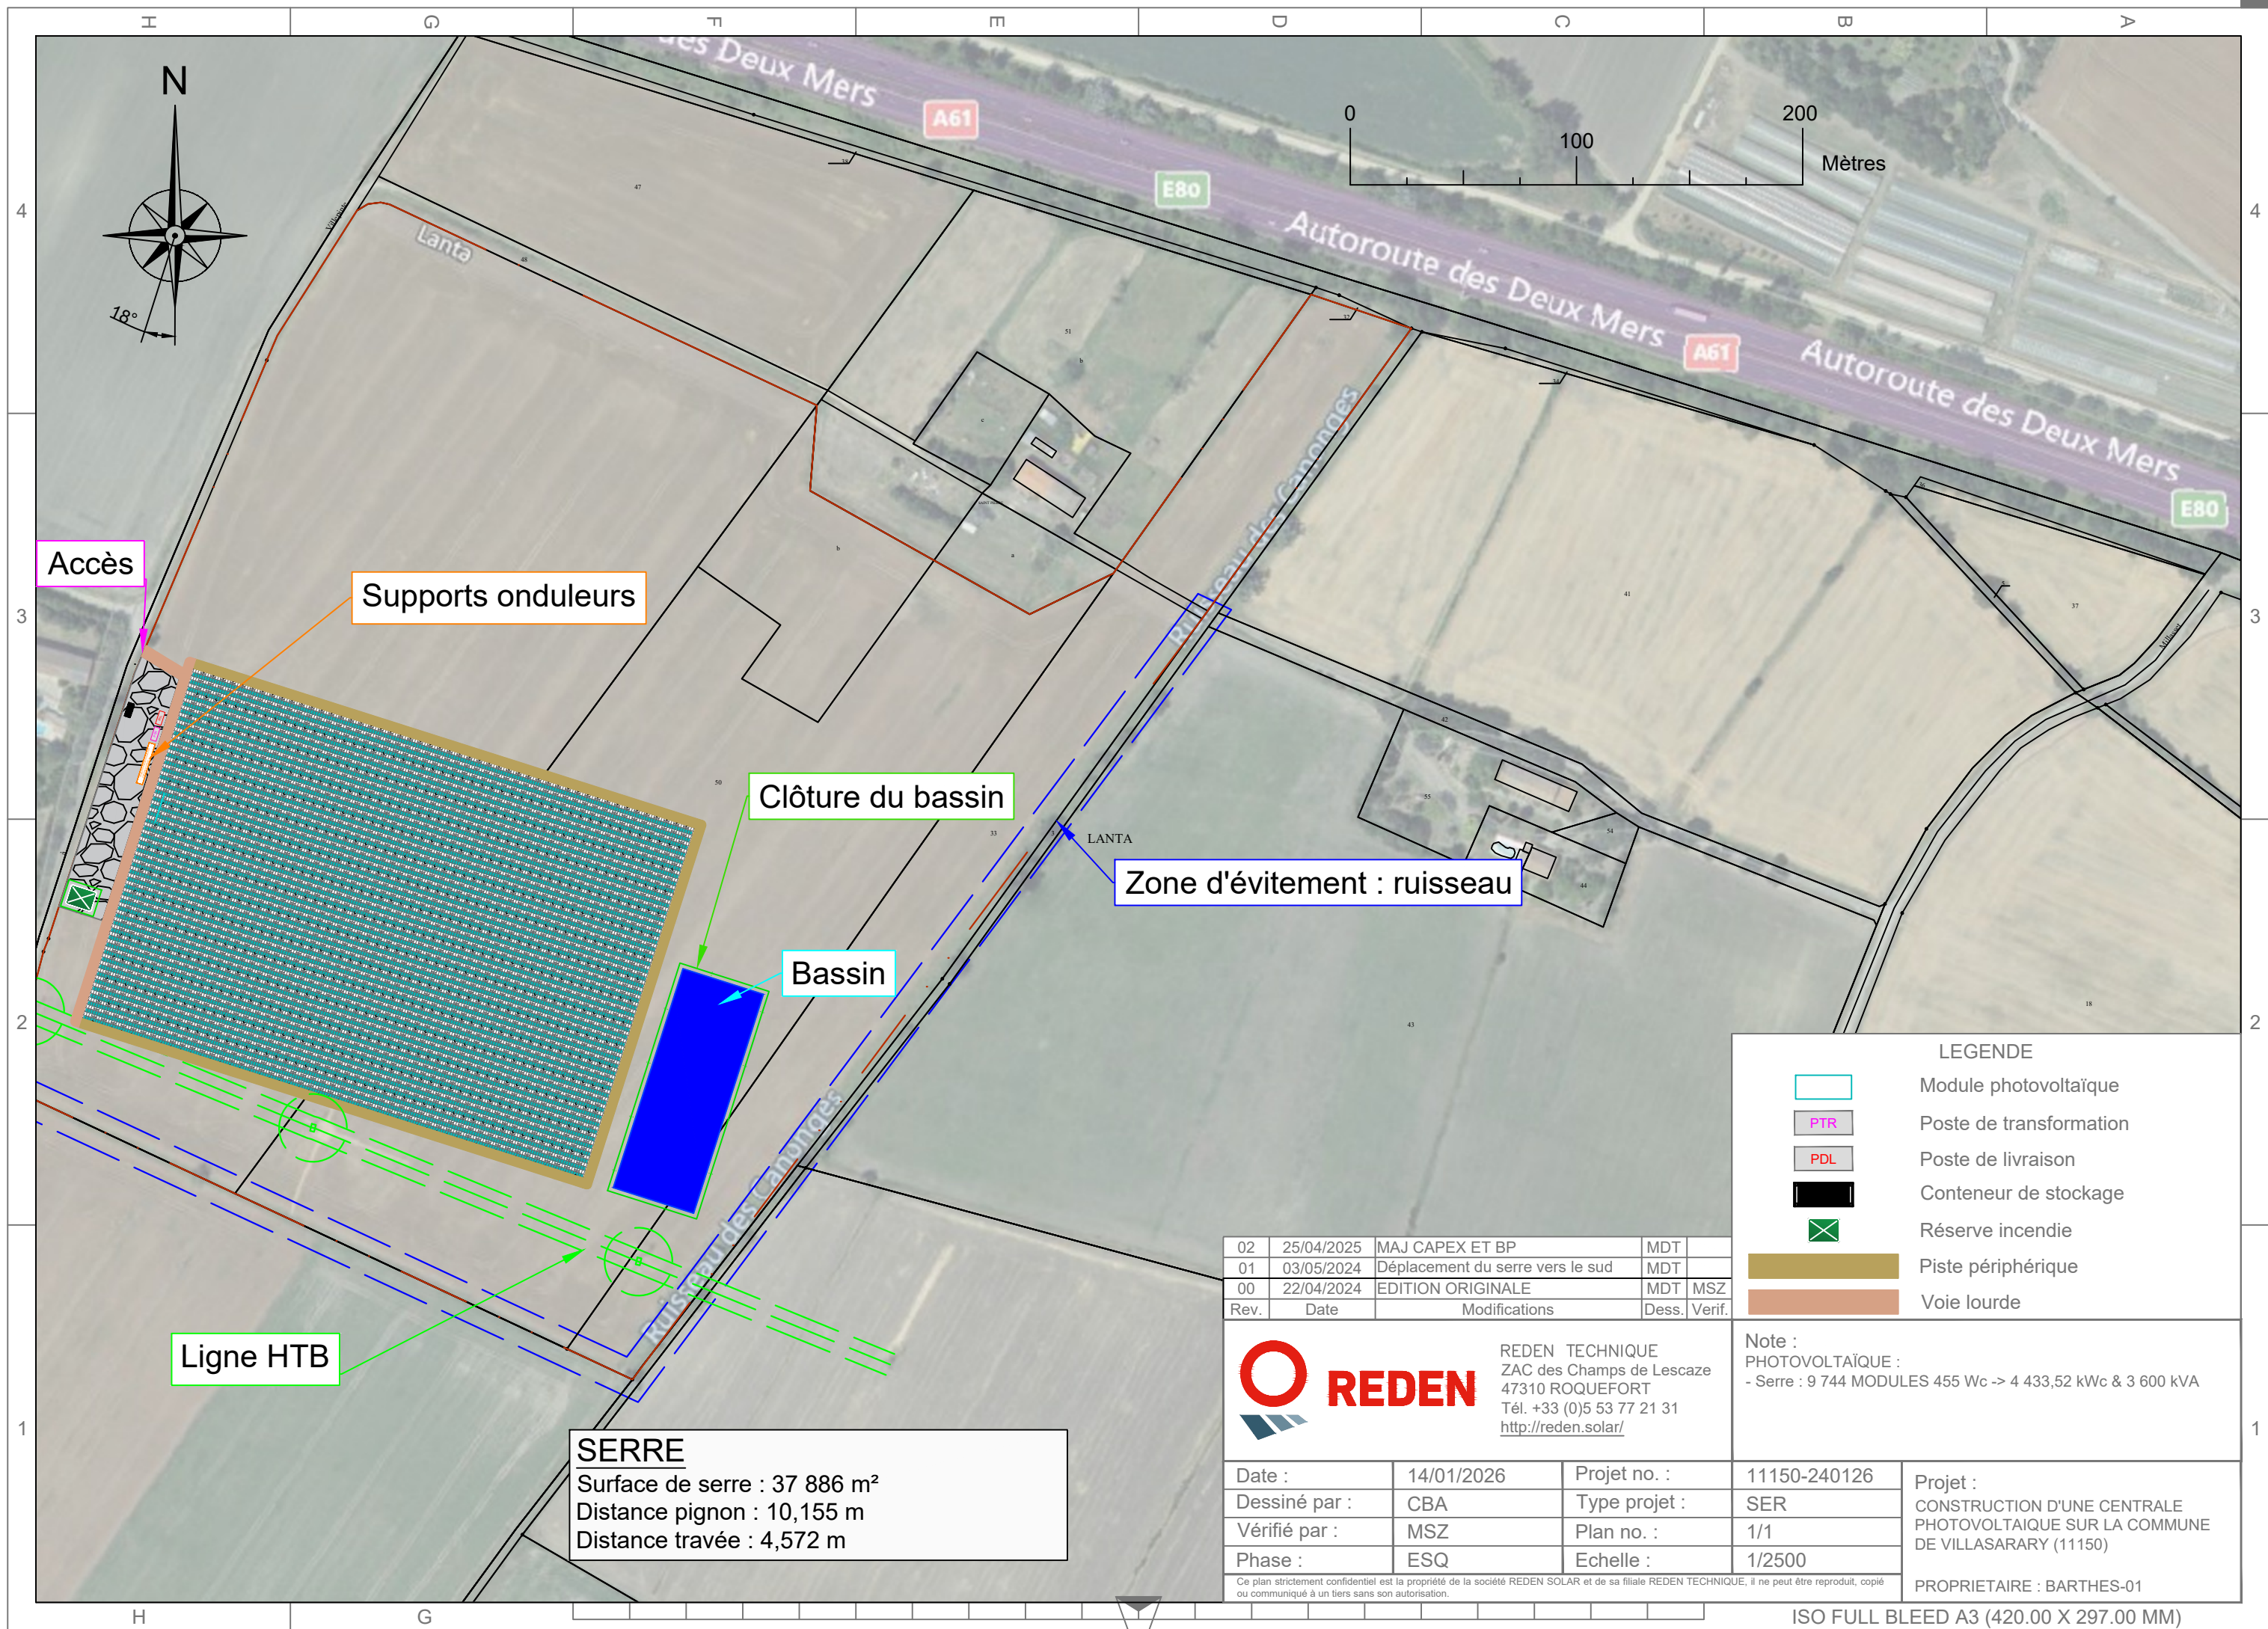

PTR

PDL

Conteneur de stockage

Réserve incendie

Piste périphérique

Voie lourde

LEGENDE

Module photovoltaïque

Poste de transformation

Poste de livraison

Conteneur de stockage

Réserve incendie

Piste périphérique

Voie lourde

Note :
PHOTOVOLTAÏQUE :
- Serre : 9 744 MODULES 455 Wc -> 4 433,52 kWc & 3 600 kVA

REDEN

REDEN TECHNIQUE
ZAC des Champs de Lescaze
47310 ROQUEFORT
Tél. +33 (0)5 53 77 21 31
<http://reden.solar/>

Date :	14/01/2026	Projet no. :	11150-240126	Projet : CONSTRUCTION D'UNE CENTRALE PHOTOVOLTAÏQUE SUR LA COMMUNE DE VILLASARARY (11150) PROPRIETAIRE : BARTHES-01
Dessiné par :	CBA	Type projet :	SER	
Vérifié par :	MSZ	Plan no. :	1/1	
Phase :	ESQ	Echelle :	1/2500	

Ce plan strictement confidentiel est la propriété de la société REDEN SOLAR et de sa filiale REDEN TECHNIQUE, il ne peut être reproduit, copié ou communiqué à un tiers sans son autorisation.

SERRE
Surface de serre : 37 886 m²
Distance pignon : 10,155 m
Distance travée : 4,572 m