


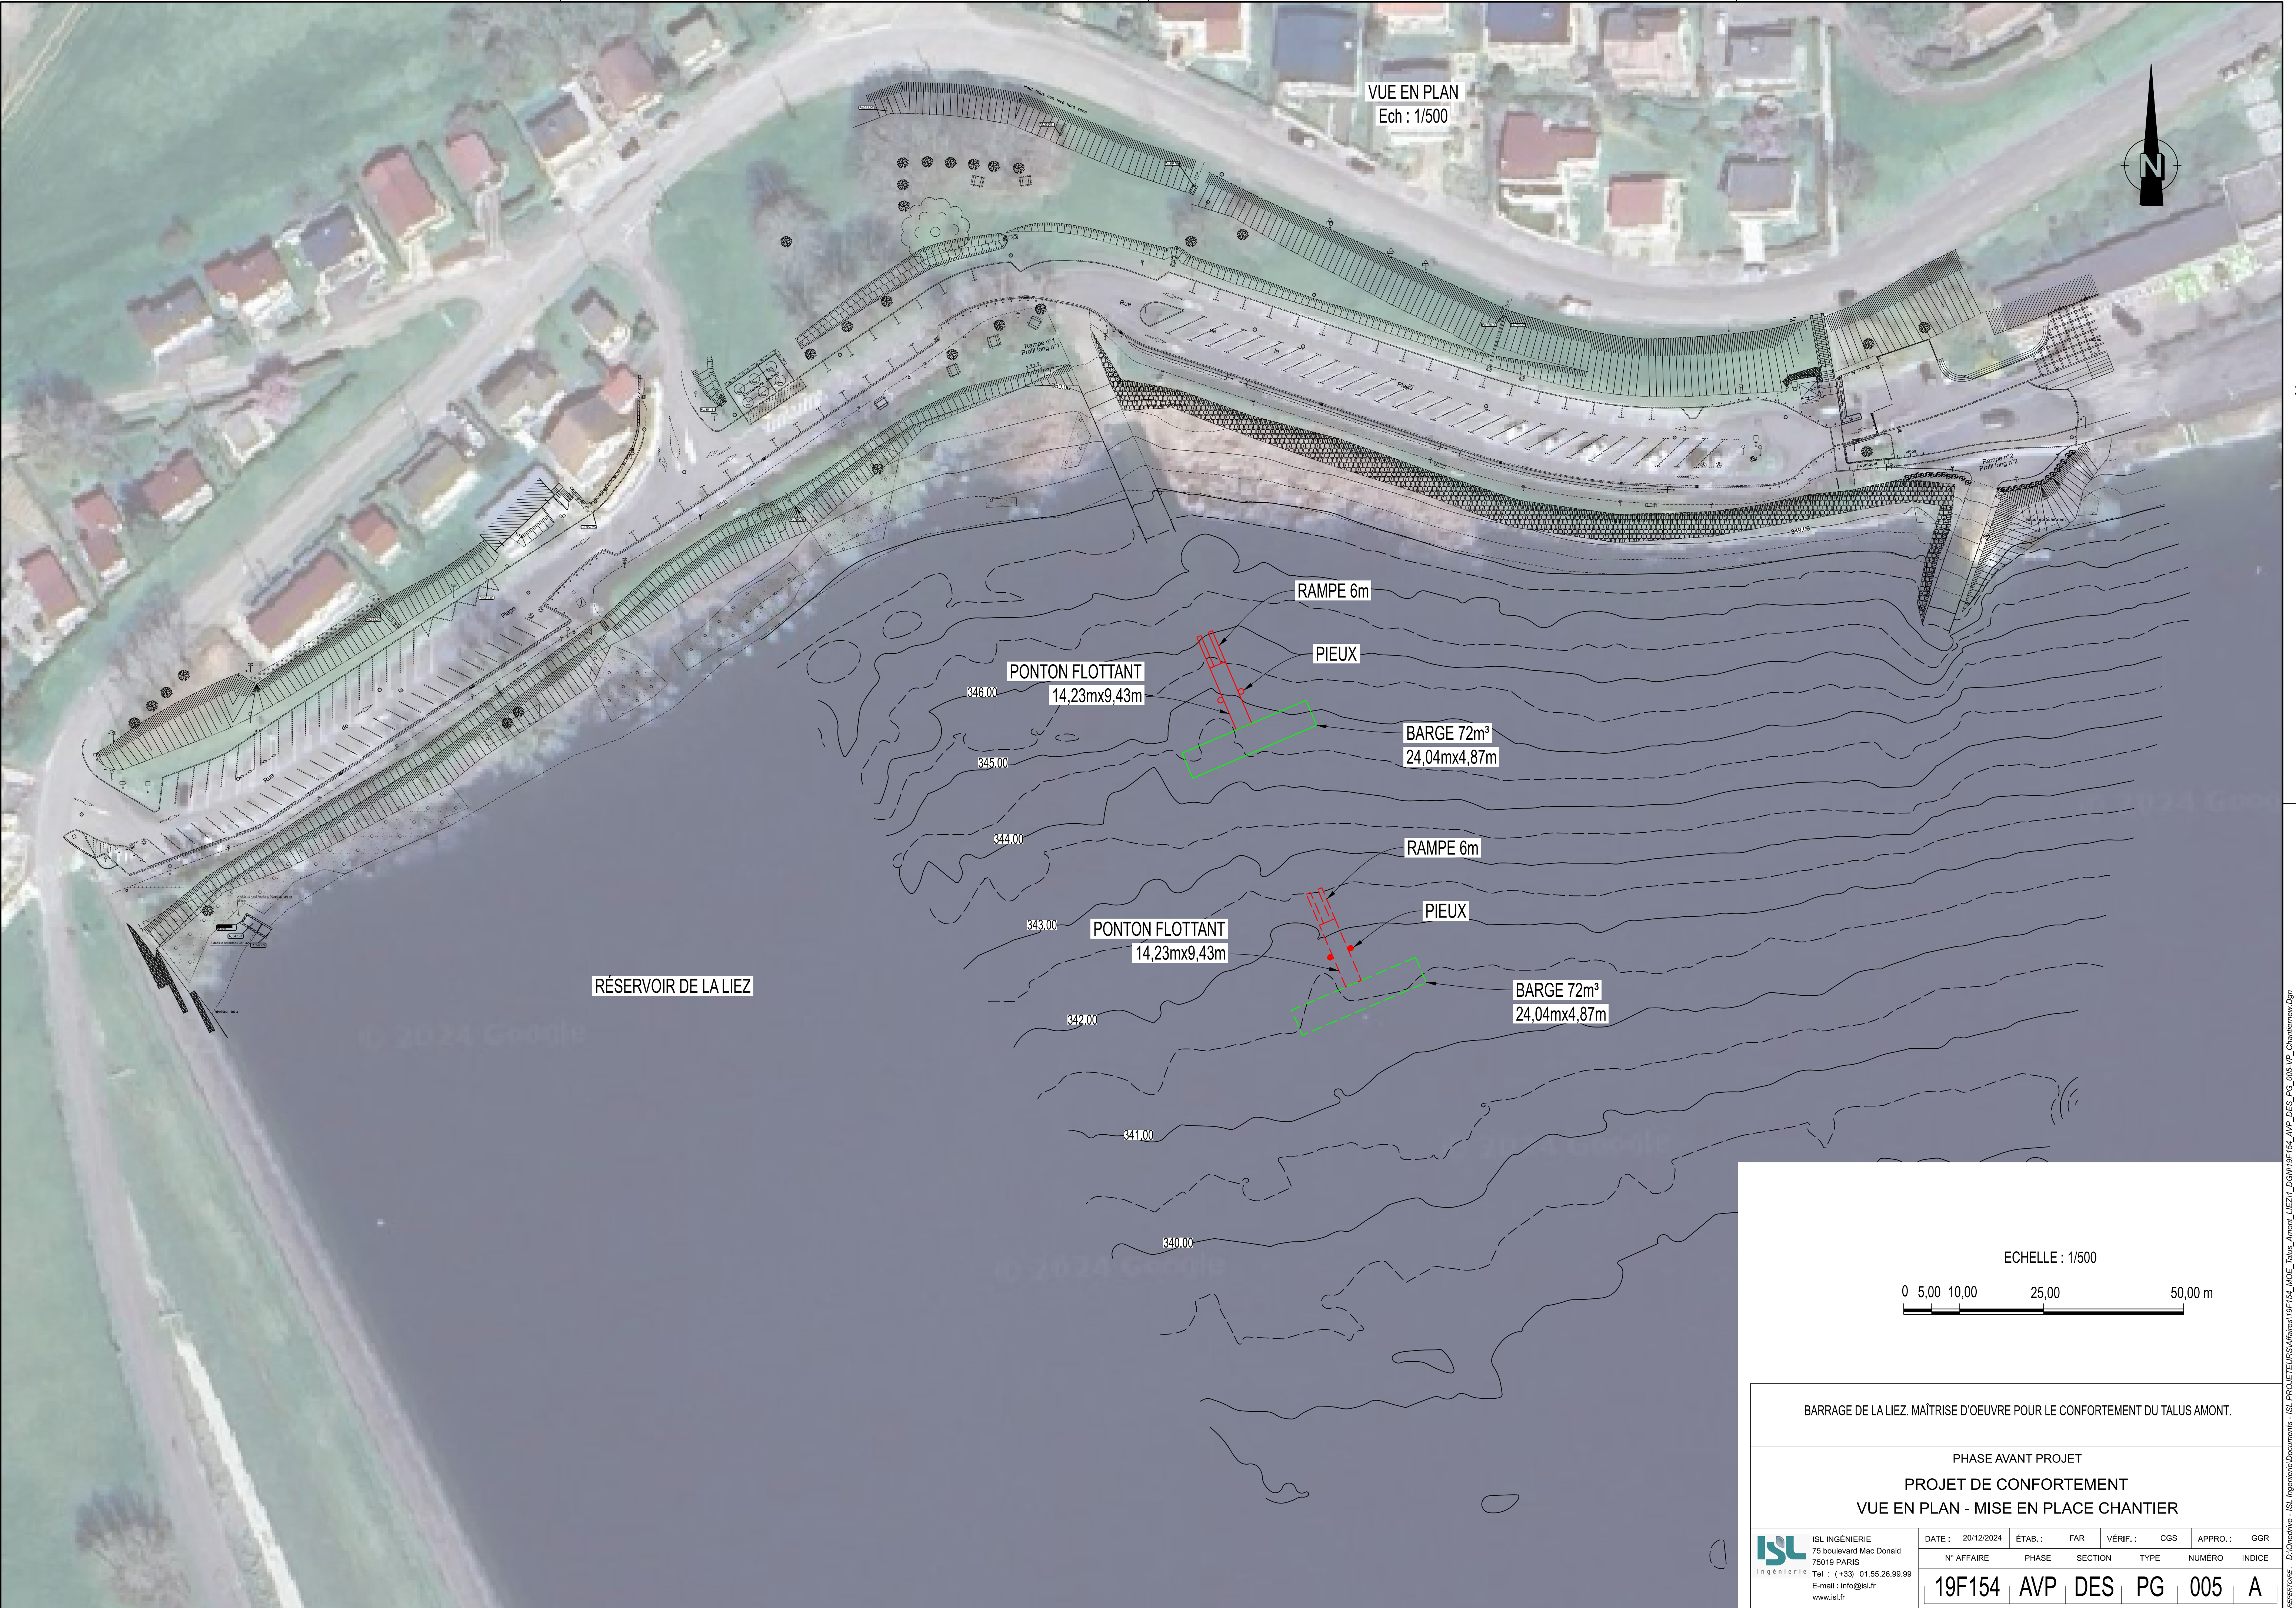

ECHELLE : 1/500

0

5,00

10,00

25,00

50,00 m

BARRAGE DE LA LIEZ. MAÎTRISE D'OEUVRE POUR LE CONFORTEMENT DU TALUS AMONT.

PHASE AVANT PROJET

PROJET DE CONFORTEMENT

VUE EN PLAN - MISE EN PLACE CHANTIER

ISL

Ingénierie

ISL INGENIERIE

75 boulevard Mac Donald

75019 PARIS

Tel : (+33) 01.55.26.99.99

E-mail : info@isl.fr

www.isl.fr

DATE : 20/12/2024

N° AFFAIRE

ETAB. :

PHASE

FAR

SECTION

VÉRIF. :

TYPE

CGS

NUMÉRO

APPRO. :

INDICE

GGR

19F154

AVP

DES

PG

005

A

REPERE/COE : D:\OneDrive - ISL Ingénierie Documents - ISL PROJETEURS Affaires\19F154_MOE_Talus_Amont_LIEZ_DGN\19F154_AVP_DES_PG_005-VP_Chantiernew.Dgn