



VUE EN PLAN
Ech : 1/500

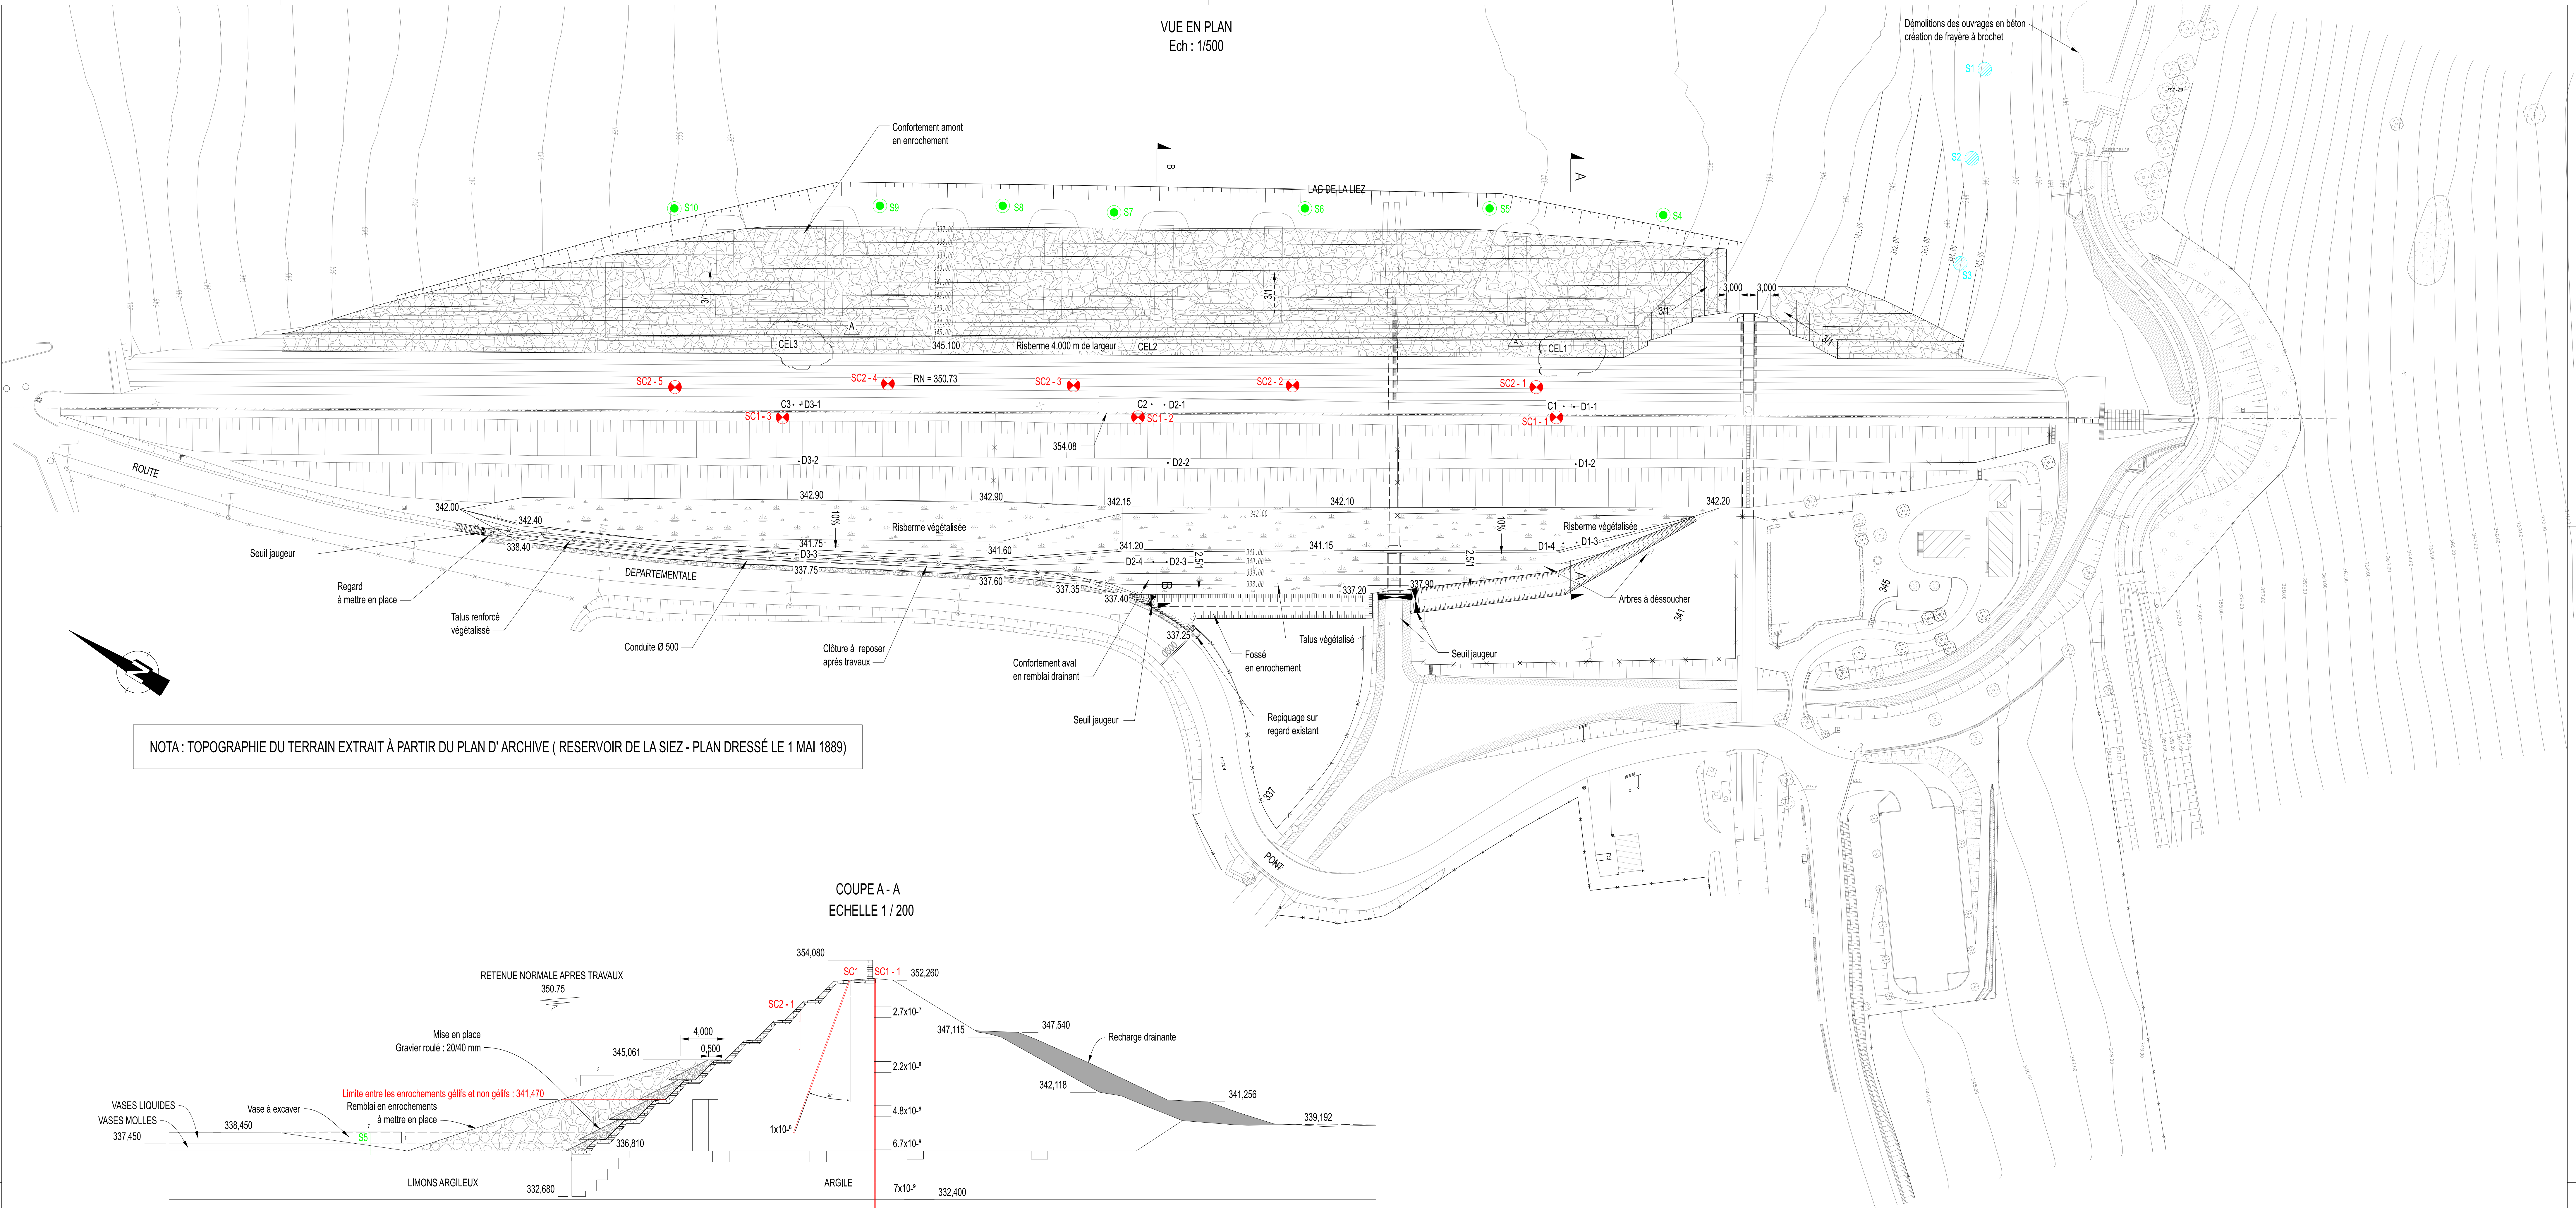


NOTA : TOPOGRAPHIE DU TERRAIN EXTRAÎT À PARTIR DU PLAN D' ARCHIVE (RESERVOIR DE LA SIEZ - PLAN DRESSÉ LE 1 MAI 1889)



COUPE A - A
ECHELLE 1 / 200

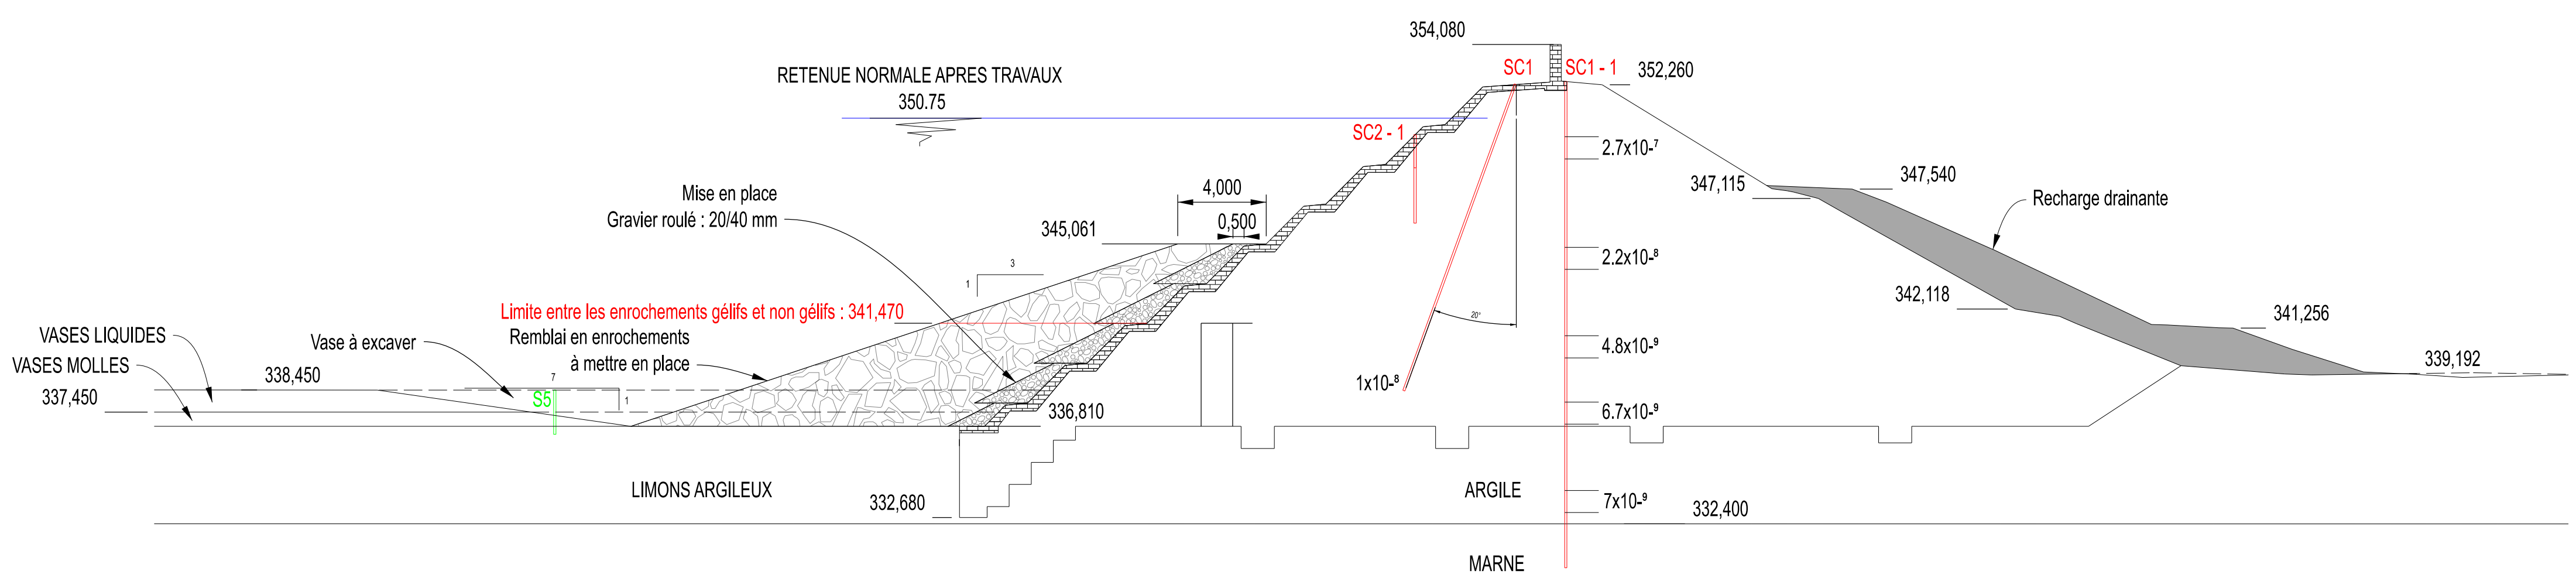

COUPE B - B
ECHELLE 1 / 200

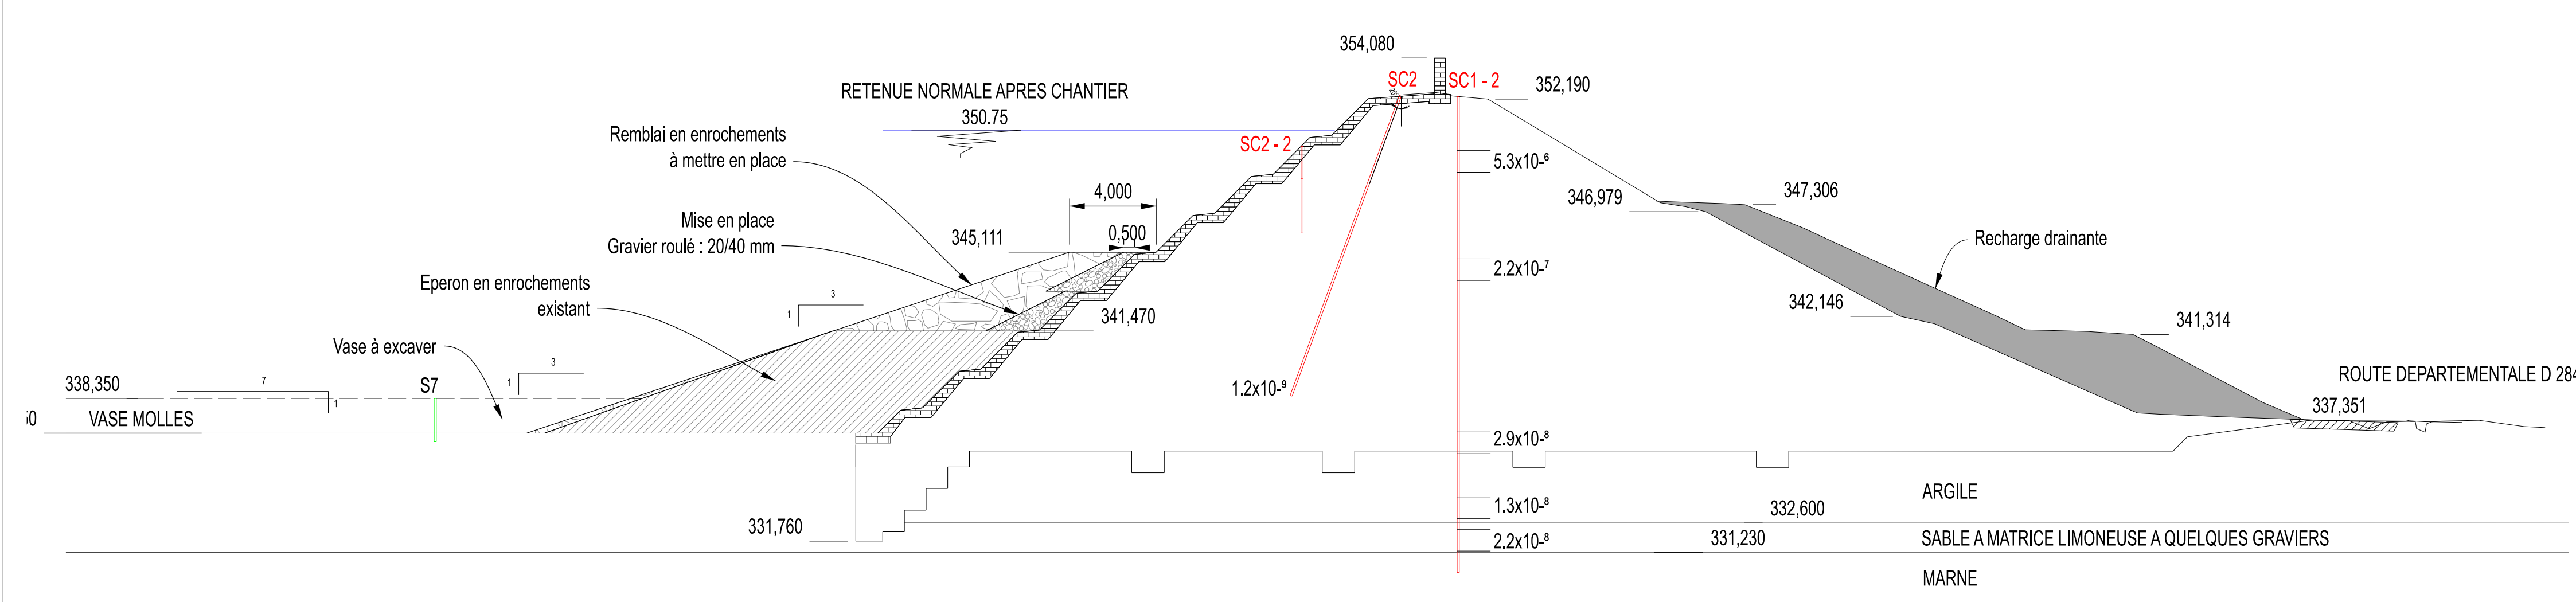

- LEGENDE
- Sondages dans la retenue (vases)
 - Sondages en rive (vases)
 - Sondages sur le barrage

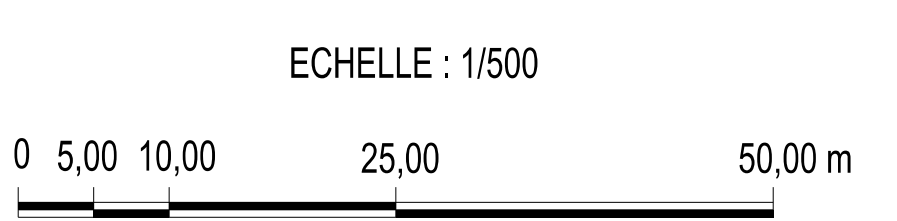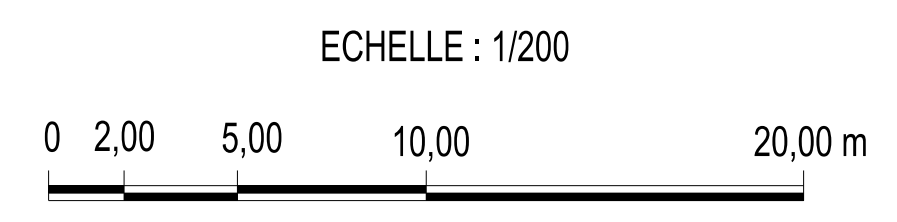

BARRAGE DE LA LIEZ. MAÎTRISE D'OEUVRE POUR LE CONFORTEMENT DU TALUS AMONT.									
PHASE DE DIAGNOSTIC									
PROJET DE CONFORTEMENT									
VUE EN PLAN & COUPES									
	DATE :	03/04/2024	ETAB. :	FAR	VERIF. :	CGS	APPRO. :	OGR	
	N° AFFAIRE	75 boulevard Marc Donat	PHASE		SECTION		TYPE	NUMERO	INDICE
		75019 PARIS							
		Tel : (+33) 01 55 26 00 99							
		E-mail : info@isl.fr							
		www.isl.fr							
19F154		AVP	DES	PG	003	A			