



LEGENDE	
	Bâti existant
	Conduite d'alimentation
	Conduite de distribution
	Conduite de mise à l'équilibre (connexion)
	Conduite de vidange
	Voie calcaire
	Vanne
	Clapet anti-retour
	Puits de Lagagnan
	Réservoir existant
	Regard distribution
	Local technique - station de reprise
	Chambres à vannes existantes
	Chambre à vanne à créer - Alimentation depuis Clarens
	Réservoir à construire de 800 m³
	Chambre à vannes à créer - Trop-plein/Vidange
	Bassin d'infiltration

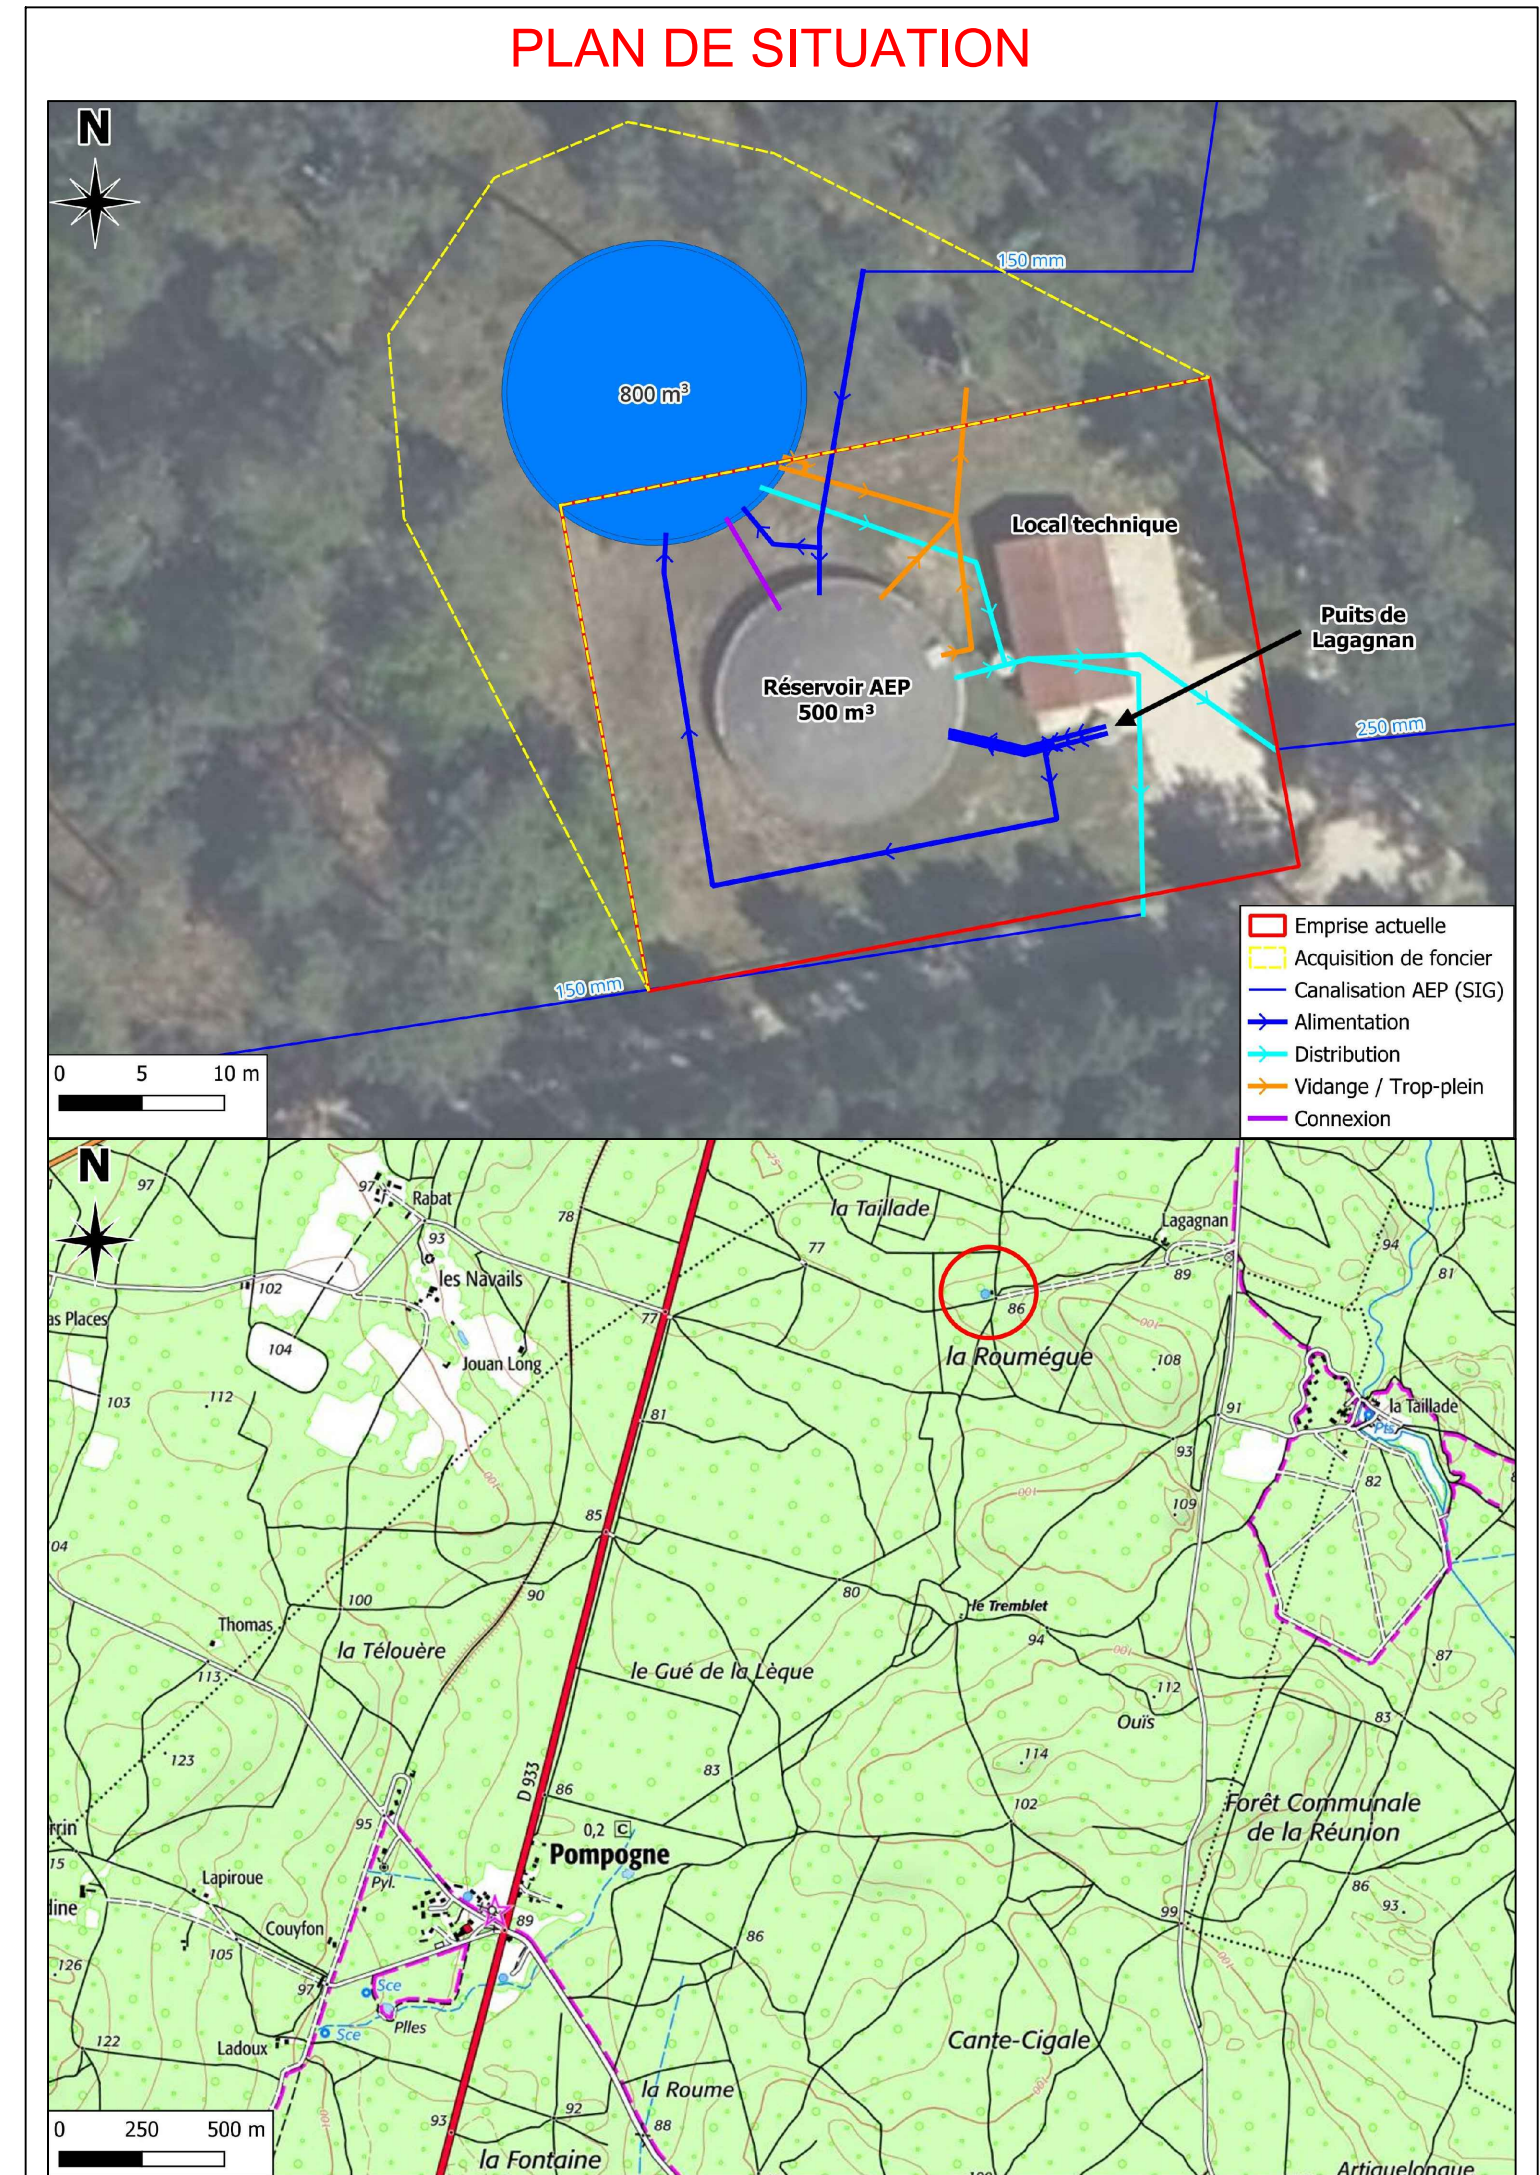

Maitre d'ouvrage

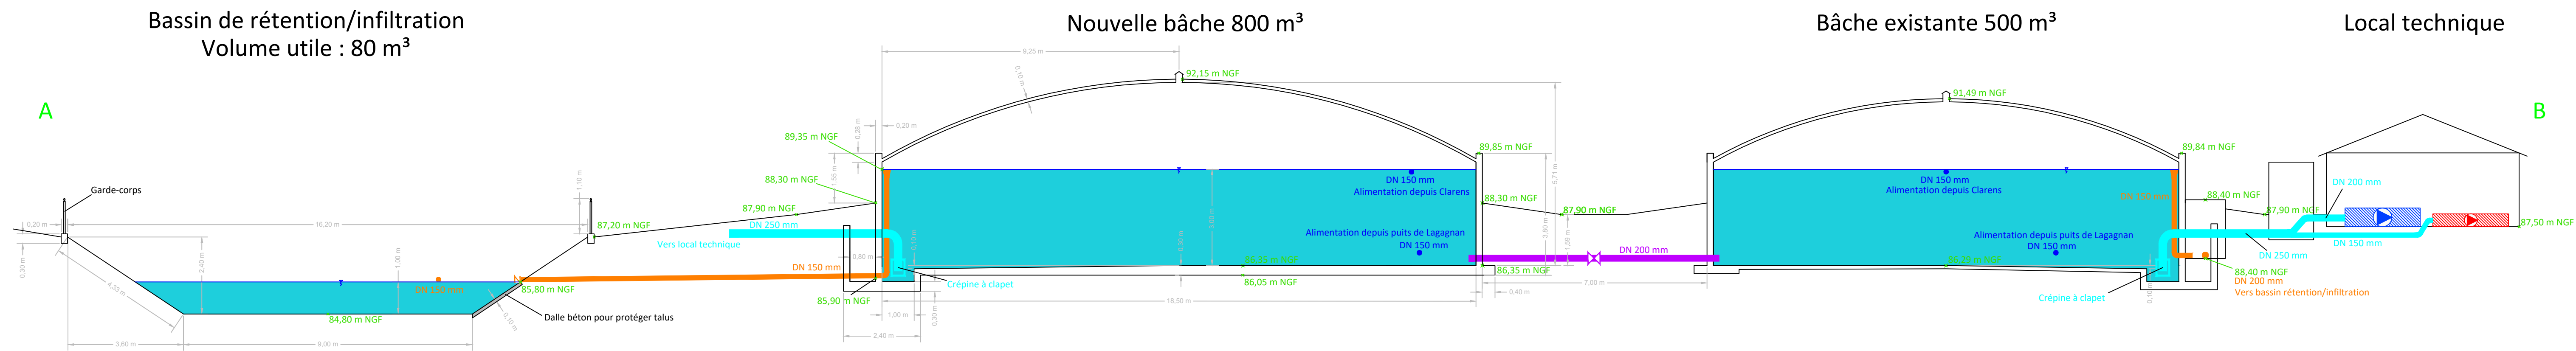


Localisation de l'opération

TERRITOIRE PORTE DES LANDES
COMMUNE DE POMPOGNE

Opération

ALIMENTATION EN EAU POTABLE
CREATION D'UNE BACHE D'ALIMENTATION
EN EAU POTABLE
Station de Lagagnan

Phase

PROJET Provisoire

Désignation de la pièce dessinée

PLAN DE MASSE (1/200)

Code opération	BSS	Nom du fichier	16-03-2023 V03 PLAN Mas	Code opération	VG	Date de création	16/03/2023



Ingénierie Eau - Environnement - Infrastructures
214 Avenue du Mado - 93 320 Eysines
Notre expertise à votre écoute 05 56 95 31 13 05 56 16 08 65 www.advance-engineering.fr

