NOTA :

Système Planimétrique : RGF93-CC48 (zone7)

Système Altimétrique : NGF/IGN69

Documents de références :

- Plans topo : 27/08/2025 - Quarta "PL20252868O_VAL-D'OUST_Pont-de-Val-Chevrier_TOPO"

DCE

DEPARTEMENT DU MORBIHAN

COMMUNE DU VAL D'OUST

PONT LA VILLE CHEVRIER

EXISTANT
CAHIER DE PLANS

AFFAIRE N°	4 67 0266	DATE	16/09/2025	DESSIN	CRX	VERIFIE	PPD

INDICES	DATES	D	MODIFICATIONS
A	16/09/25	CRX	1ère émission

MAITRE D'OUVRAGE:

MAITRE D'OEUVRE:

ARTELIA
Département I2O
Parc d'Activités du Gohélève - Rue Henri Moissan
Noyal Pontivy - CS 20093
56303 PONTIVY CEDEX
TEL. : +33 (0)2 97 25 38 50

PLAN N°

001

ECH:Diverses

SITUATION

Pont la ville Chevrier

VILLE DU VAL D'OUST

Pont la ville Chevrier

ARTELIA	Dessin : CRX	Date : 16/09/2025	Ech : Sans ech. A3	Affaire : 4 67 0266	PHASE : DCE	Indice : A	Existant - Cahier de plans	Page : 1/7

EXISTANT - VUE EN PLAN

Echelle :1/100

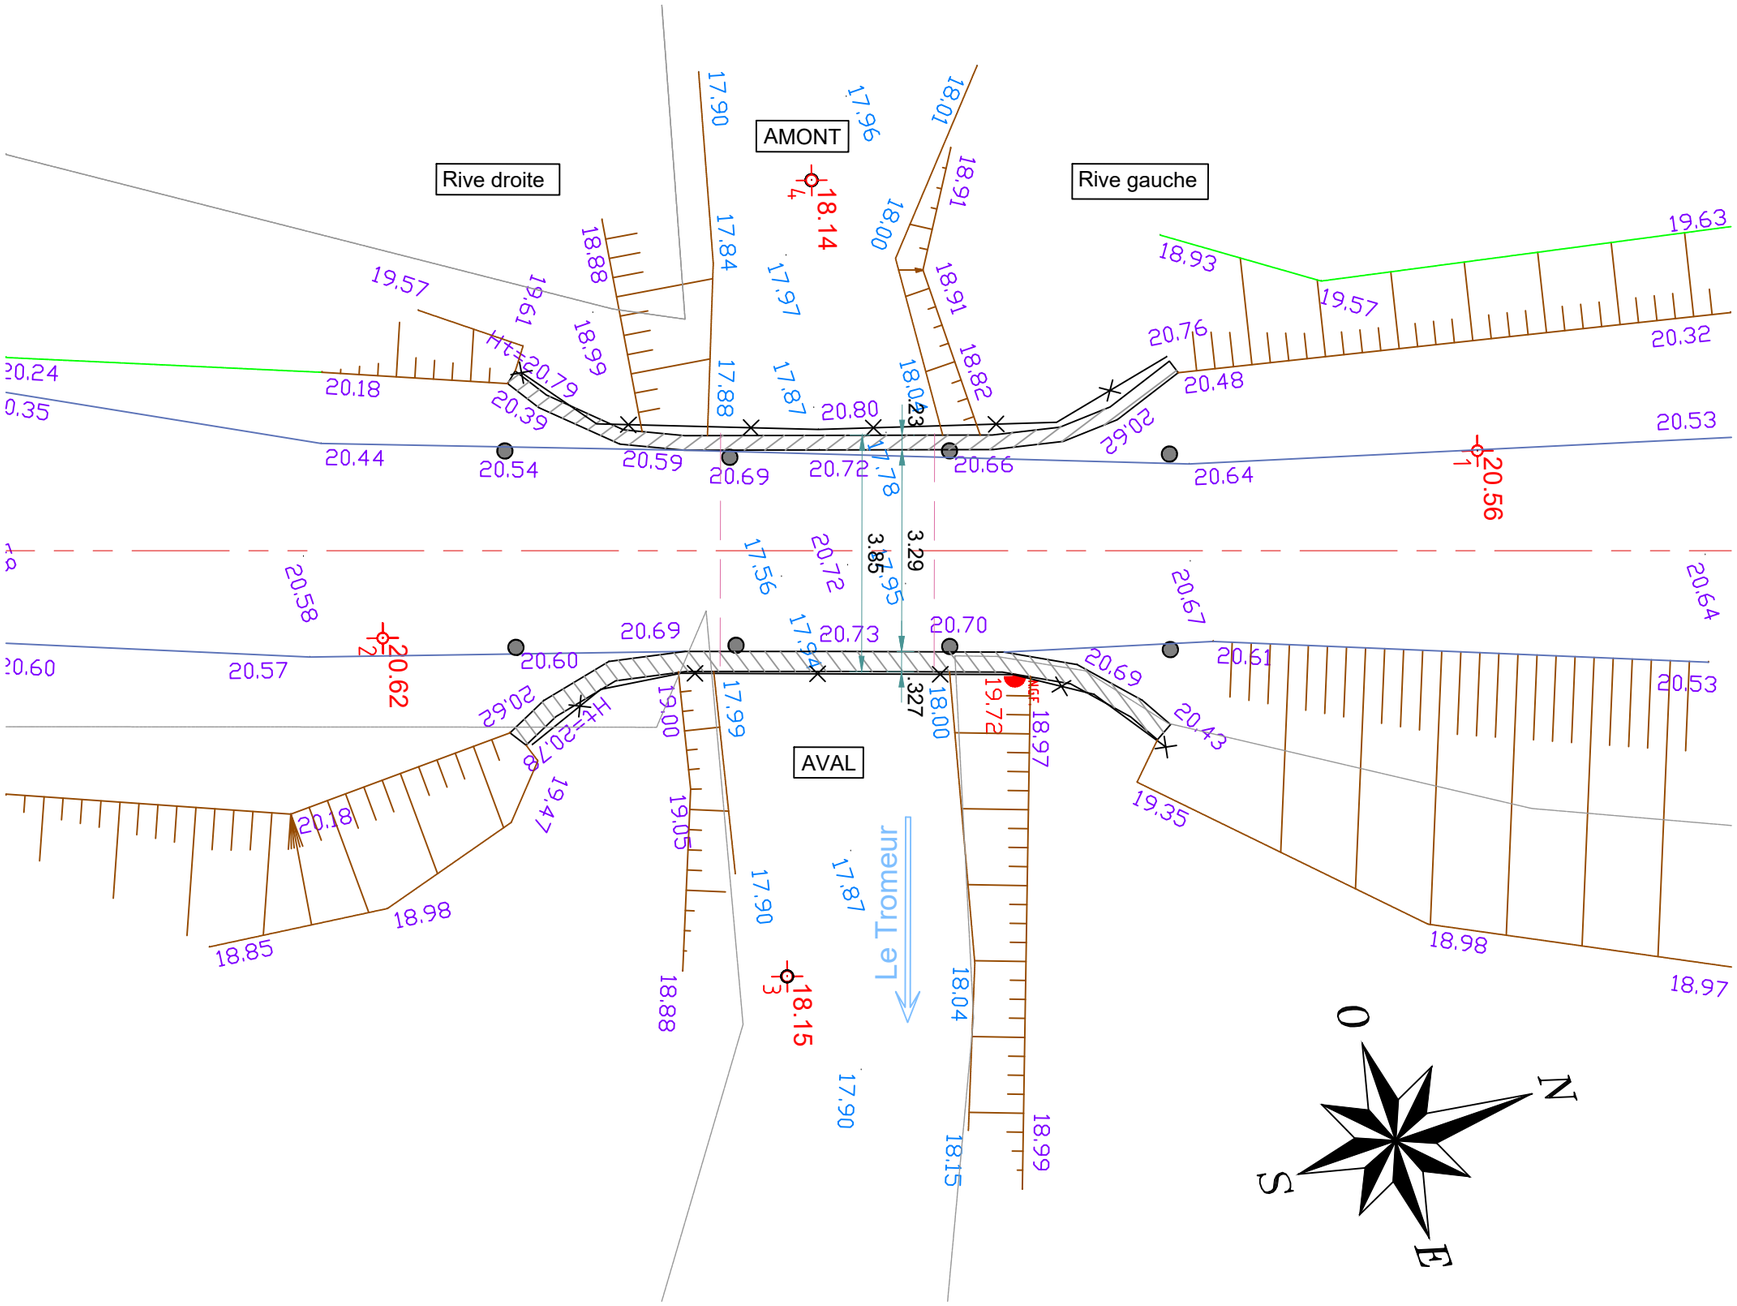

VILLE DU VAL D'OUST

Pont la ville Chevrier

ARTELIA	Dessin : CRX	Date : 16/09/2025	Ech : 1/100 A3	Affaire : 4 67 0266	PHASE : DCE	Indice : A	Existant - Cahier de plans

EXISTANT - VUE EN PLAN - INTRADO

Echelle :1/50

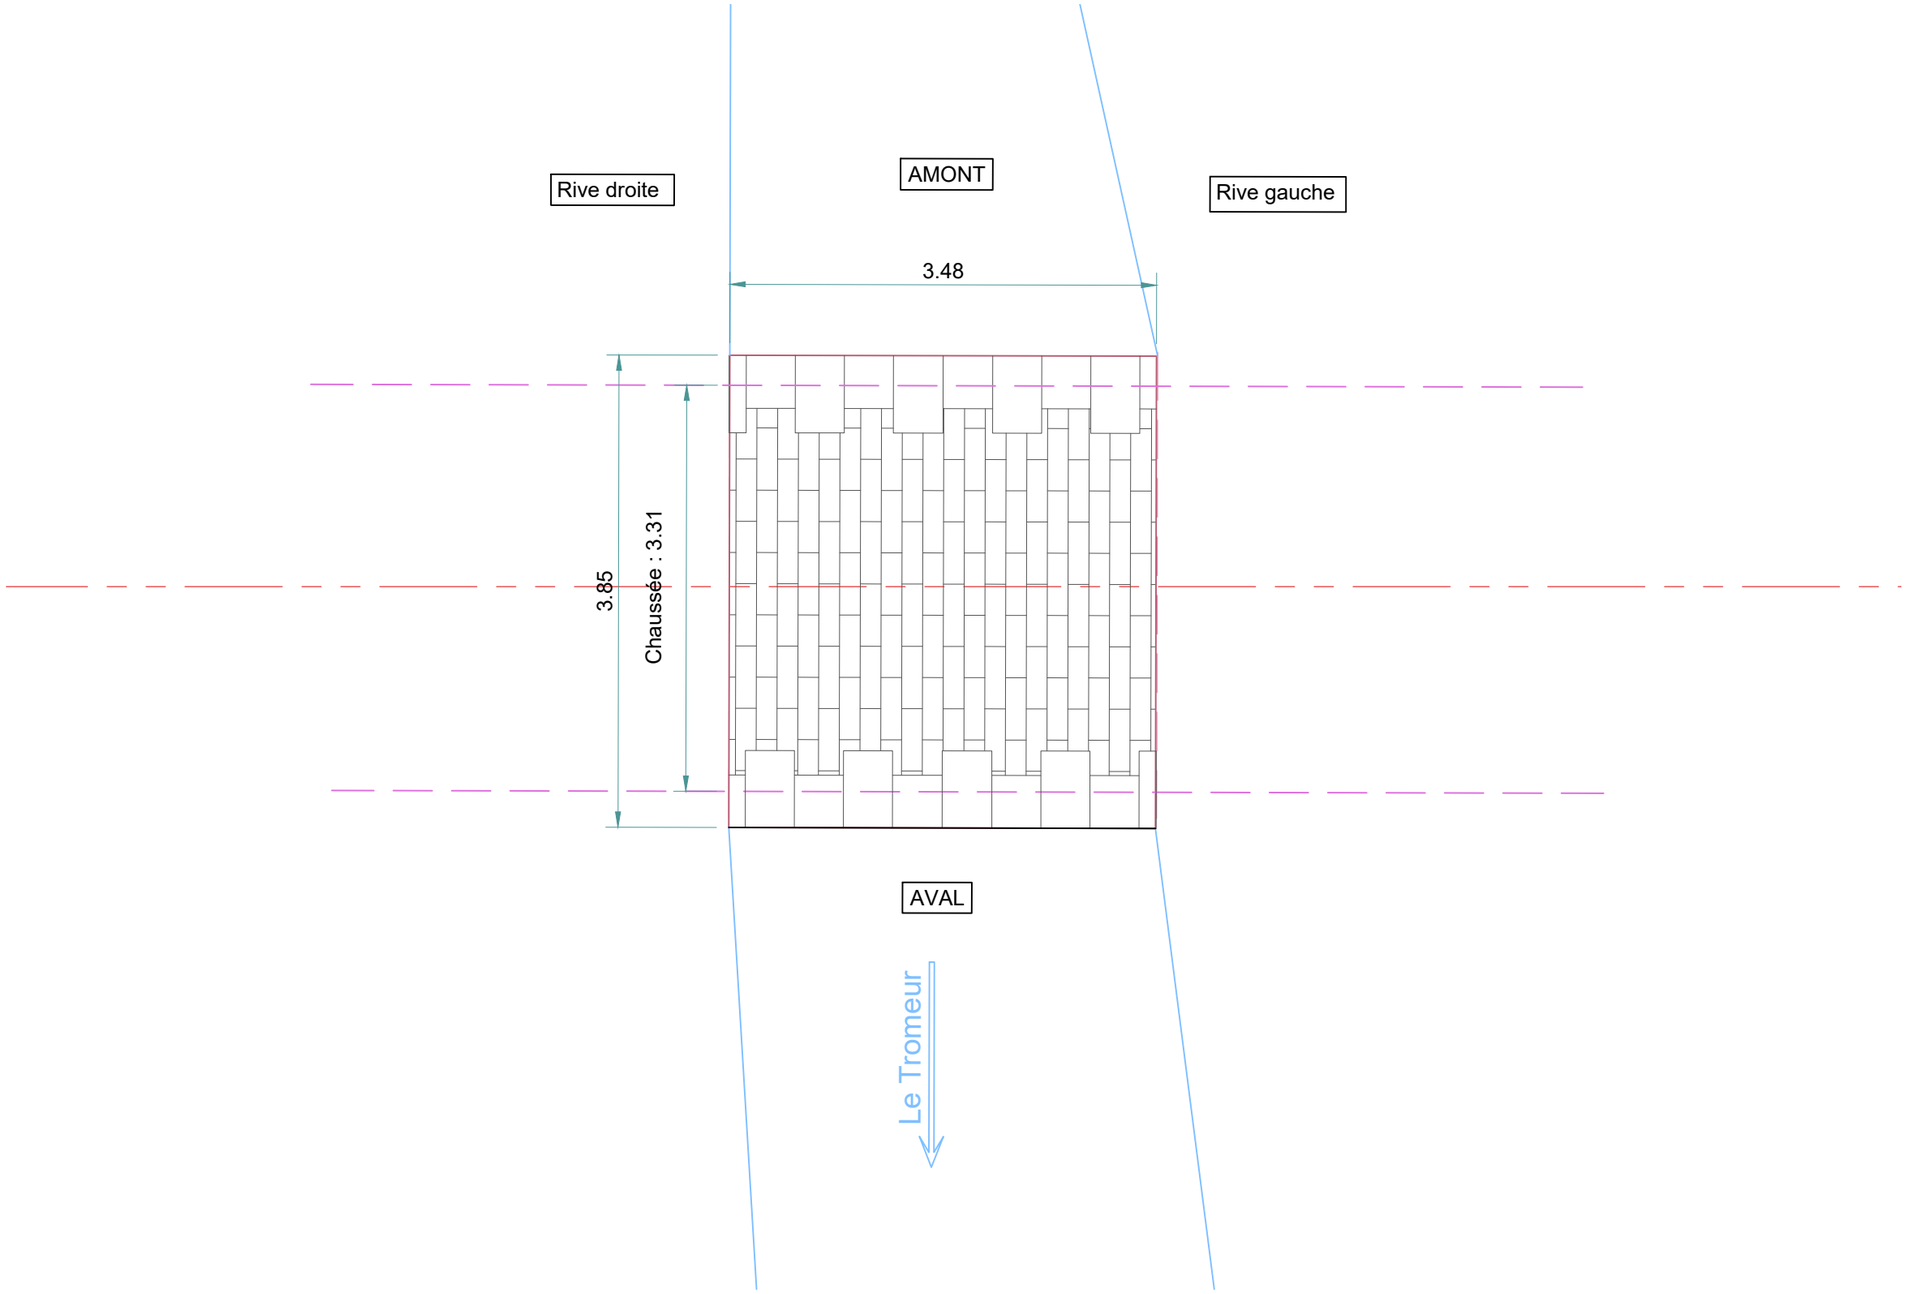

VILLE DU VAL D'OUST

Pont la ville Chevrier

ARTELIA	Dessin : CRX	Date : 16/09/2025	Ech : 1/50 A3	Affaire : 4 67 0266	PHASE : DCE	Indice : A	Existant - Cahier de plans

EXISTANT - ELEVATION AMONT

Echelle :1/50

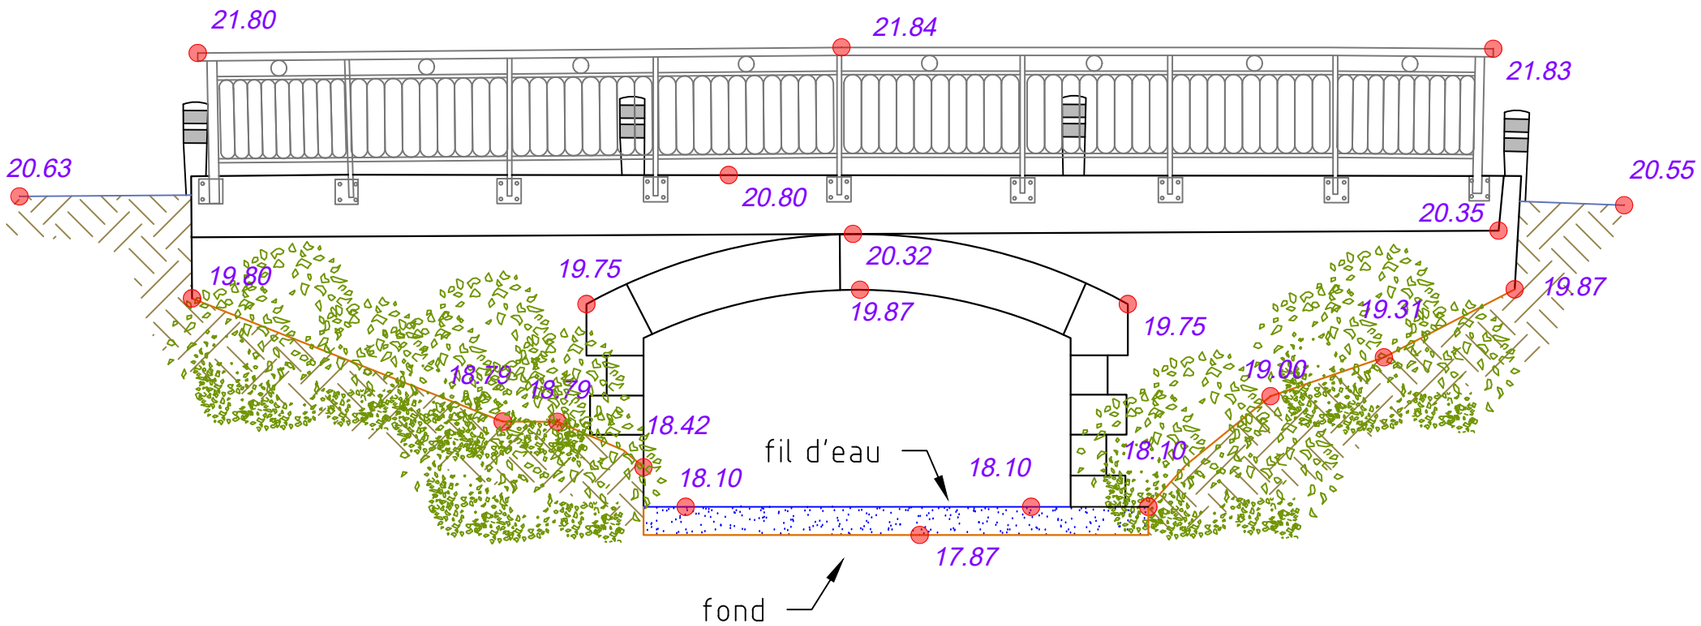

VILLE DU VAL D'OUST

Pont la ville Chevrier

ARTELIA	Dessin : CRX	Date : 16/09/2025	Ech : 1/50 A3	Affaire : 4 67 0266	PHASE : DCE	Indice : A	Existant - Cahier de plans

EXISTANT - ELEVATION AVAL

Echelle :1/50

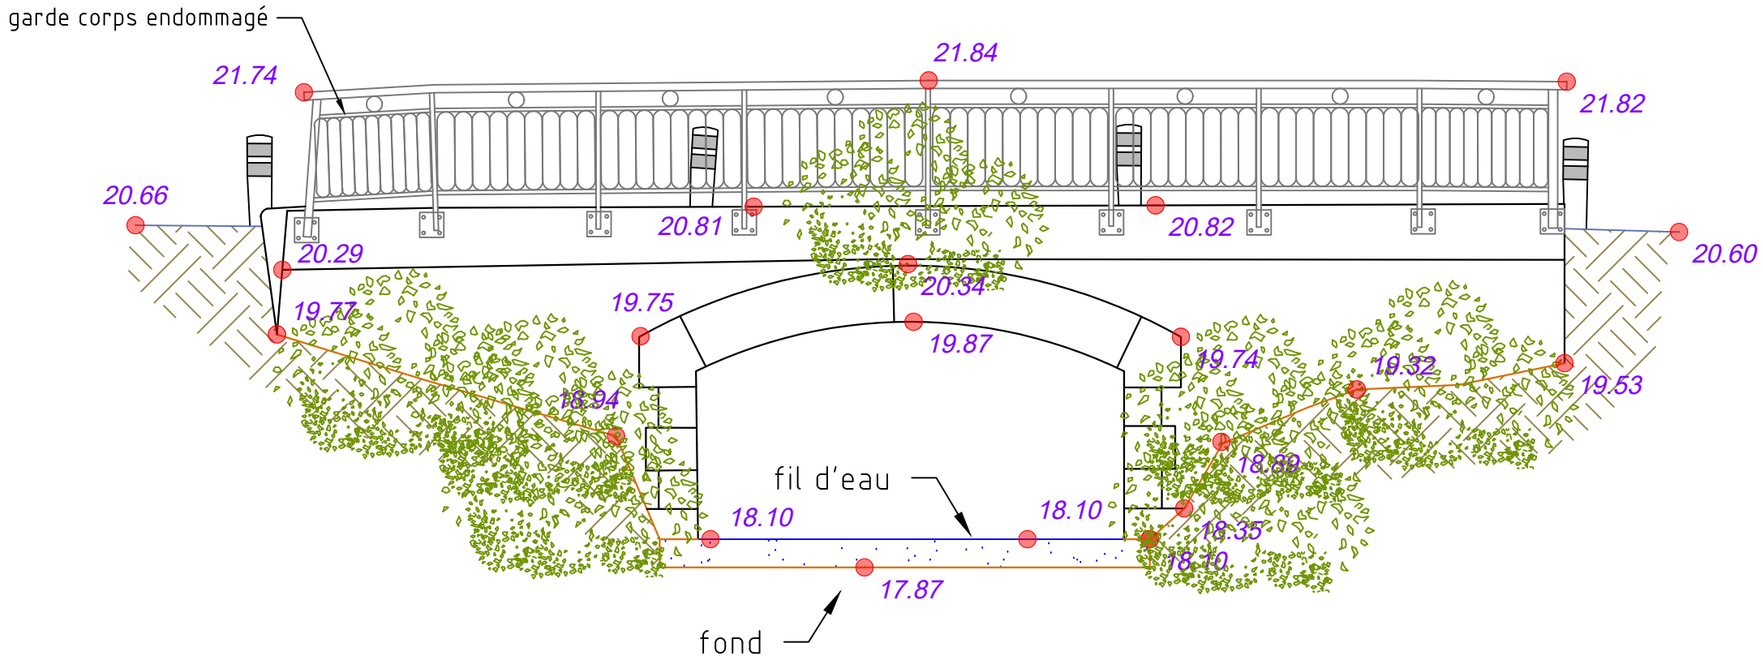

VILLE DU VAL D'OUST

Pont la ville Chevrier

ARTELIA	Dessin : CRX	Date : 16/09/2025	Ech : 1/50 A3	Affaire : 4 67 0266	PHASE : DCE	Indice : A	Existant - Cahier de plans

EXISTANT - ELEVATION PIEDROIT RIVE DROITE

Echelle :1/50

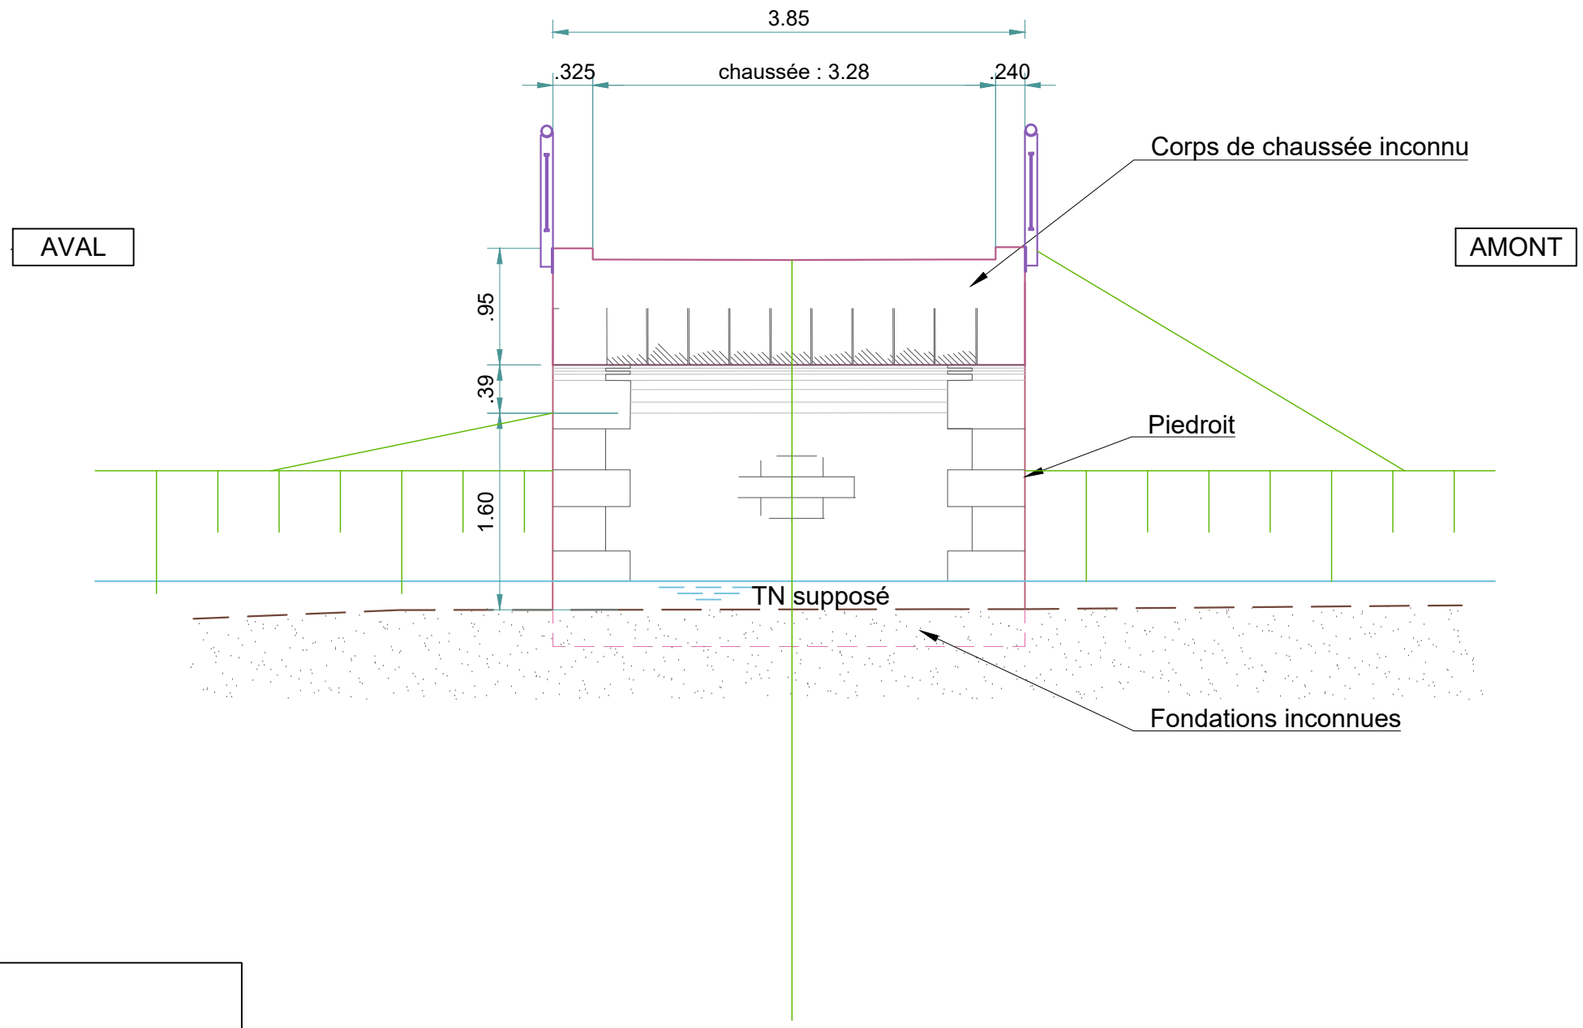

NOTA :

Les cotations sont données à titre indicatif.

VILLE DU VAL D'OUST

Pont la ville Chevrier

ARTELIA	Dessin : CRX	Date : 16/09/2025	Ech : 1/50 A3	Affaire : 4 67 0266	PHASE : DCE	Indice : A	Existant - Cahier de plans	Page : 6 /7

EXISTANT - ELEVATION PIEDROIT RIVE GAUCHE

Echelle :1/50

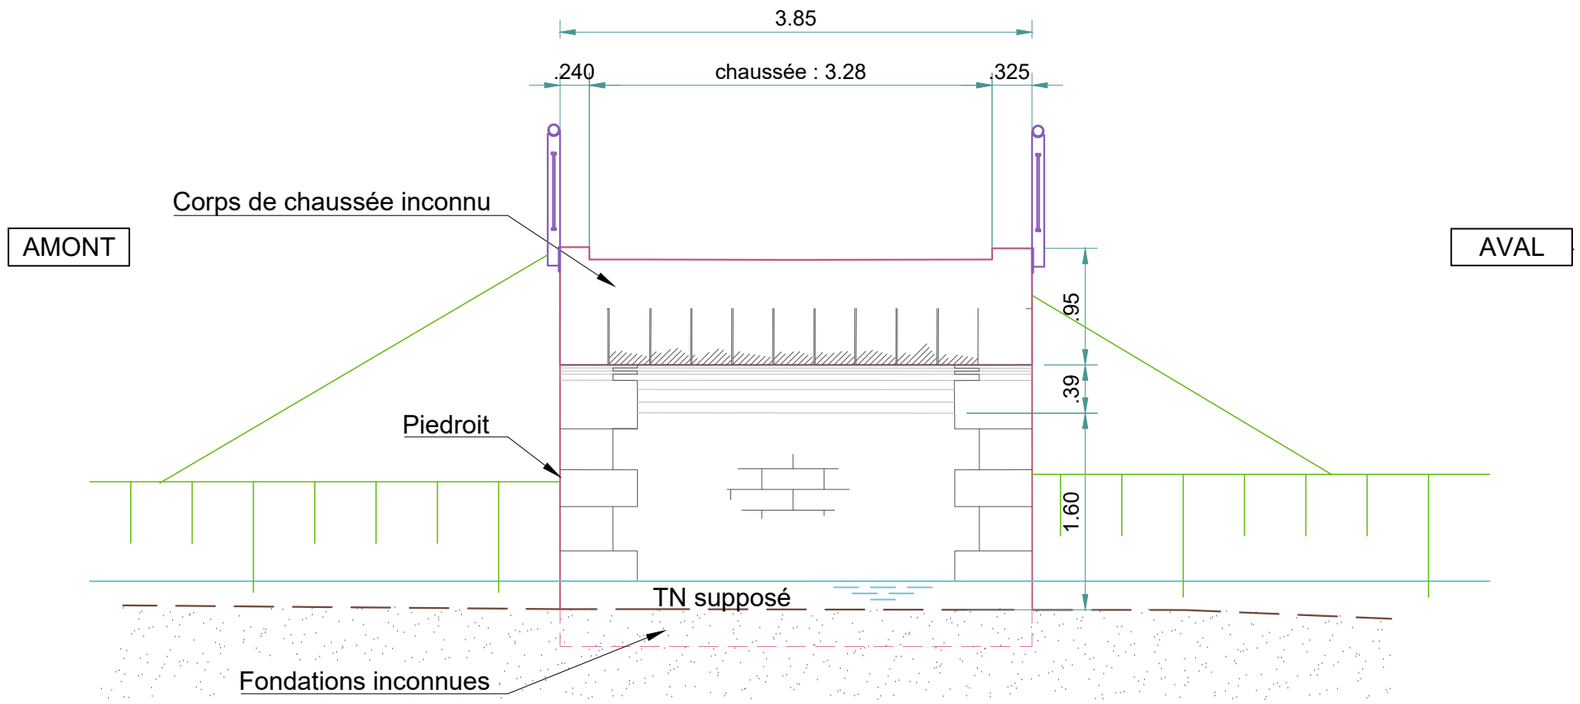

NOTA :

Les cotations sont données à titre indicatif.

VILLE DU VAL D'OUST

Pont la ville Chevrier

ARTELIA	Dessin : CRX	Date : 16/09/2025	Ech : 1/50 A3	Affaire : 4 67 0266	PHASE : DCE	Indice : A	Existant - Cahier de plans	Page : 7 /7