


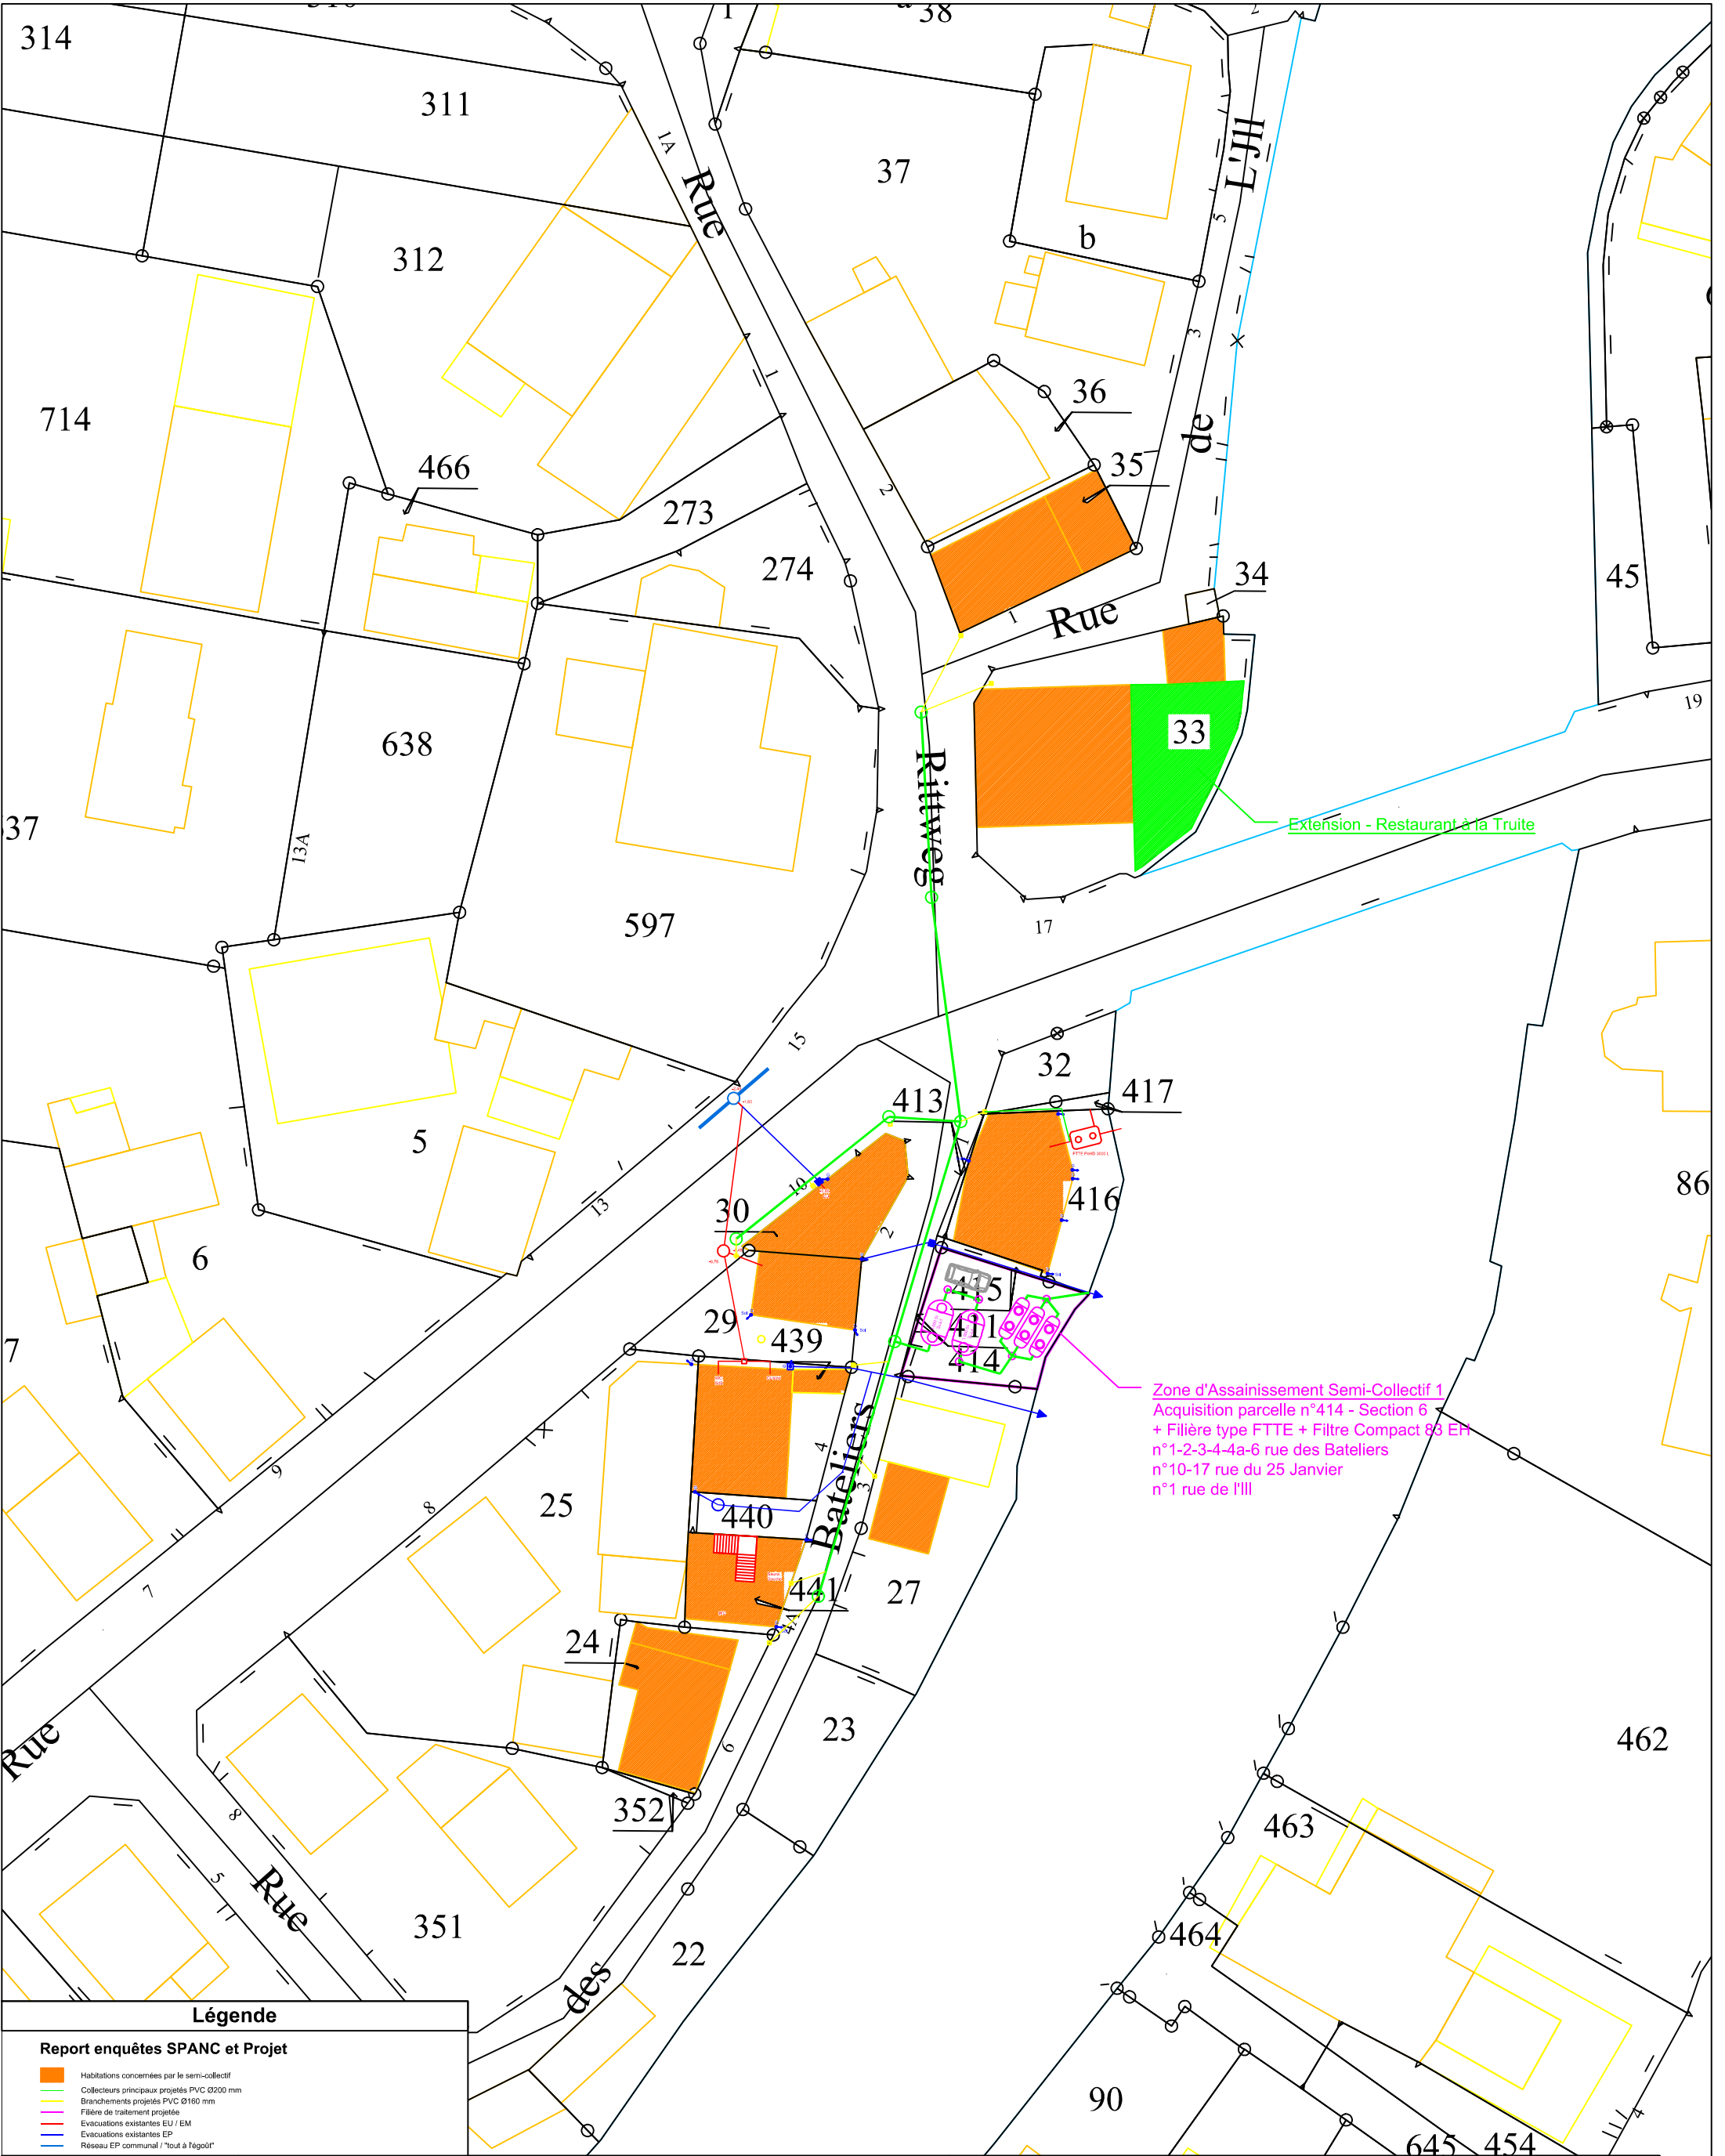

Légende

Report enquêtes SPANC et Projet

Habitations concernées par le semi-collectif

Collecteurs principaux projetés PVC Ø200 mm

Branchements projetés PVC Ø160 mm

Filière de traitement projetée

Evacuations existantes EU / EMI

Evacuations existantes EP

Réseau EP communal / "tout à l'égout"

Communauté d'Ilhhaeusern 	Projet		Echelle et format d'édition			Orientation
	Assainissement des eaux usées Zonage d'assainissement de la Commune d'ILLHAEUSERN		Echelle 1 : 500 Edition A3		0 25 m	
	Plan					
	Scénario 1 - Assainissement semi-collectif - Secteur Rue des Bateliers		Suivi des modifications			
Maître d'oeuvre	Chef de projet / Vérificateur	Chargé d'études / Dessinateur	Indice	Date	Objet de la modification	Par
	O. LEVEL	G. BALDENSBERGER	A	01/04/2025	Plan initial	GBL
irh ingénieur conseil membre d'Antea Group	Plan n°	Date d'édition	Indice			
	1	01/04/2025	A			