


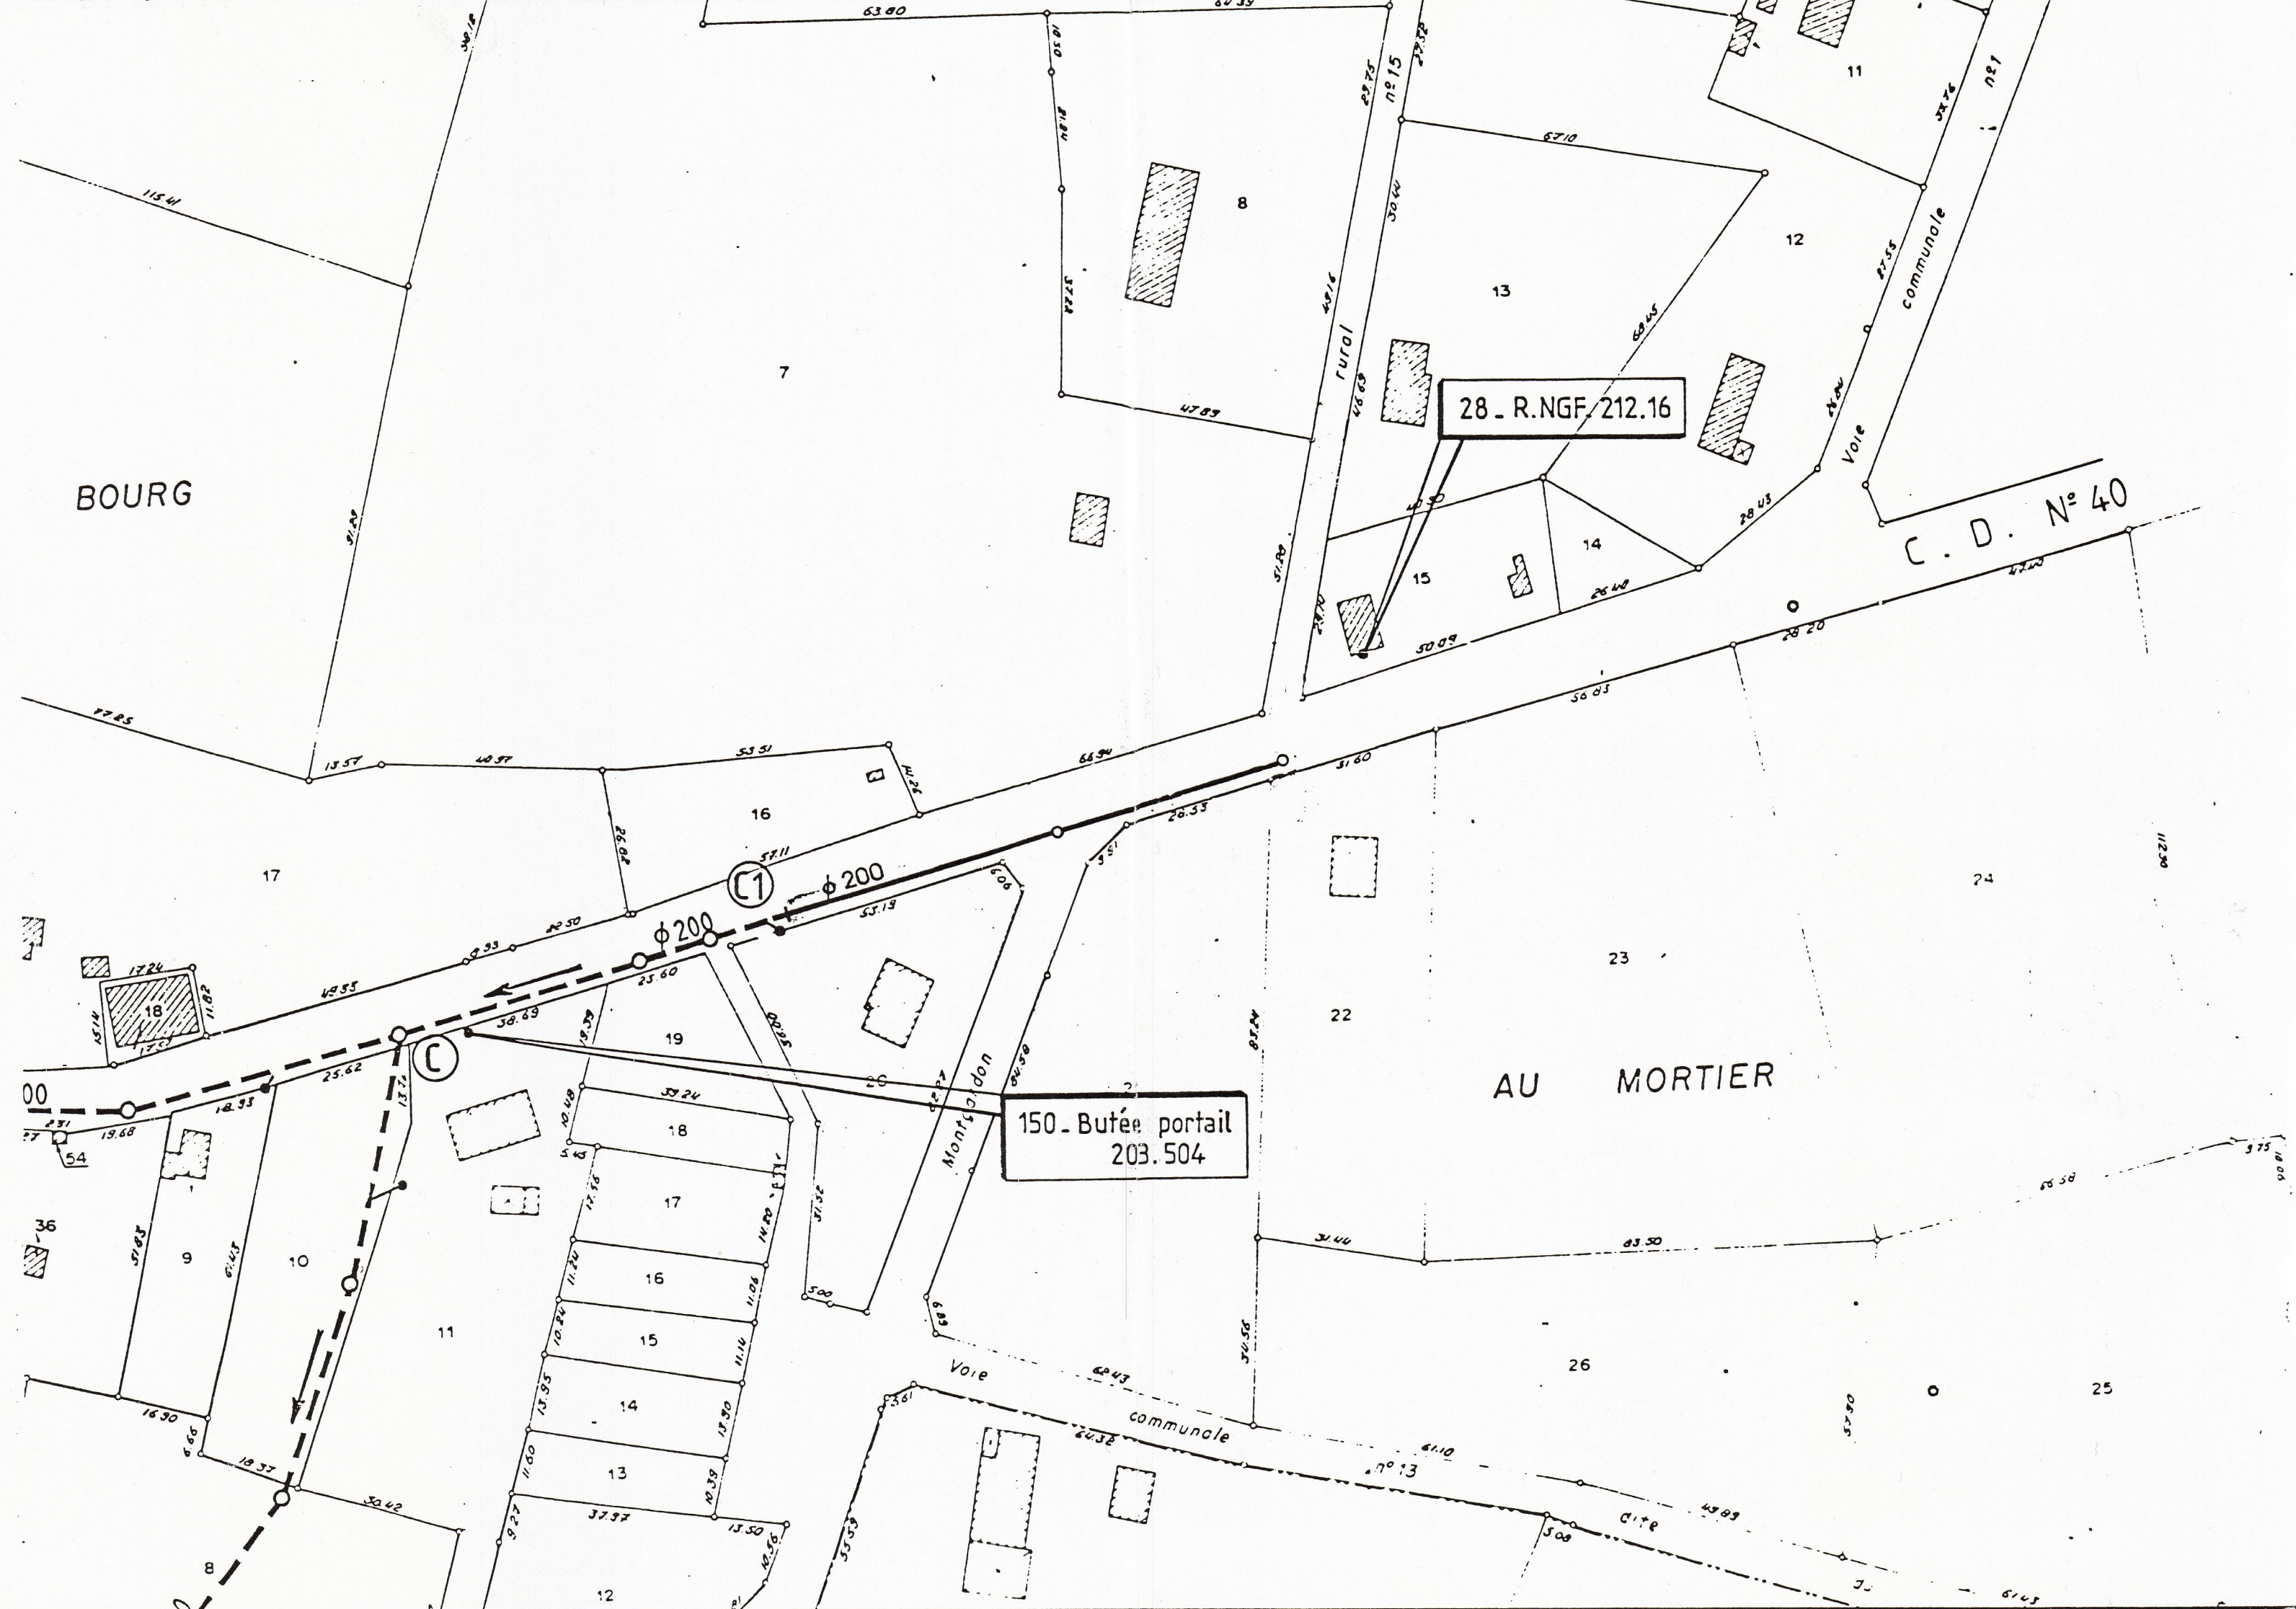

COMMUNE DE
CONDAL


ASSAINISSEMENT

Plan Parcellaire
Du Bourg au Mortier

——— Projet - - - - - Existant

DDAF 71

CITE ADMINISTRATIVE
BOULEVARD HENRI DUNANT
71025 MACON CEDEX

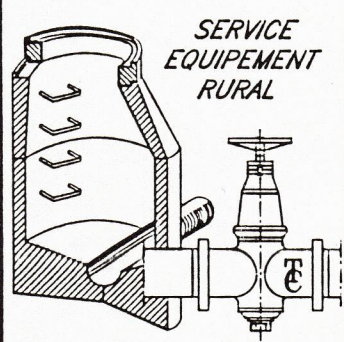

PLAN N° 143 - 17
Echelle : 1/1000
Le 02 - 08 - 1994
Prog. Dépt. 1994
ème Tranche