




AMÉNAGEMENT ET REQUALIFICATION
DU SITE "Saint Eugène" à Aurillac

AVP	PLAN DES RESEAUX				
Affaire	Emetteur	Date	N° de plan	Echelle	Indice
24063027280	GC	janvier 2026	VRD	1/200	A

Maitre d'ouvrage :

POLYGONE
1 Av. Georges Pompidou
15000 Aurillac

Maitre d'œuvre :

Atelier - A - architecture, ville et lumière
20 Quai Lucien Lombard
31000 TOULOUSE
Tél : 05 31 98 97 53

BET VRD :

GETUDE
8 rue Victor Hugo - BP15
12700 Capdenne-Gare
Tél : 05 65 64 72 85

Paysagiste :

AIVA Paysage
Le Moulinet 28 avenue Vincent Cibel
12200 VILLEFRANCHE DE ROUERGUE
Tél : 05 45 78 28 89

Légende

Lot

Voie (Enrobé)

Stationnement (Résille Béton + remplissage entherbé)

Trottoir (Béton Désactivé)

Chemins piétons (Sable Stabilisé)

Espaces verts

Bordure Béton T2

Bordure Béton P1

Mur

Eaux Pluviales
(sous réserve des prescriptions du gestionnaire concerné)

Canalisation PVC SN16 Dn 400mm, 315mm, 200mm et 160mm

Regard de visite + tampon fonte

Grille avaloir 40x40

Eaux Usées
(sous réserve des prescriptions du gestionnaire concerné)

Canalisation Polypro SN16 Dn 200mm et 160mm

Regard de visite + tampon fonte

AEP
(sous réserve des prescriptions du gestionnaire concerné)

Canalisation AEP PVC Dn110mm (jusqu'au PI) et PVC90mm (après PI) PN16

Coffret de branchement individuel

Poteau Inondable

Télécommunications
(sous réserve des prescriptions du gestionnaire concerné)

Chambre de tirage L3T + Minimixt

3 gaines Ø42/45mm (réseau principal)

2 gaines Ø42/45mm (raccordement lots)

Electricité - Eclairage Public
(sous réserve des prescriptions du gestionnaire concerné)

Gaine Ø110mm - réseau BT

Gaine Ø63mm - Eclairage Public

Candélabres

Réseau de chaleur

Plan dressé en
Octobre 2025 pour l'échelle 1/250 par
Bureau de Géomètres
Système de coordonnées
Référentiel : RGF 93 - CC45
- Repère : PA14832-36
Altération linéaire moyenne de la planche : -8cm/km