


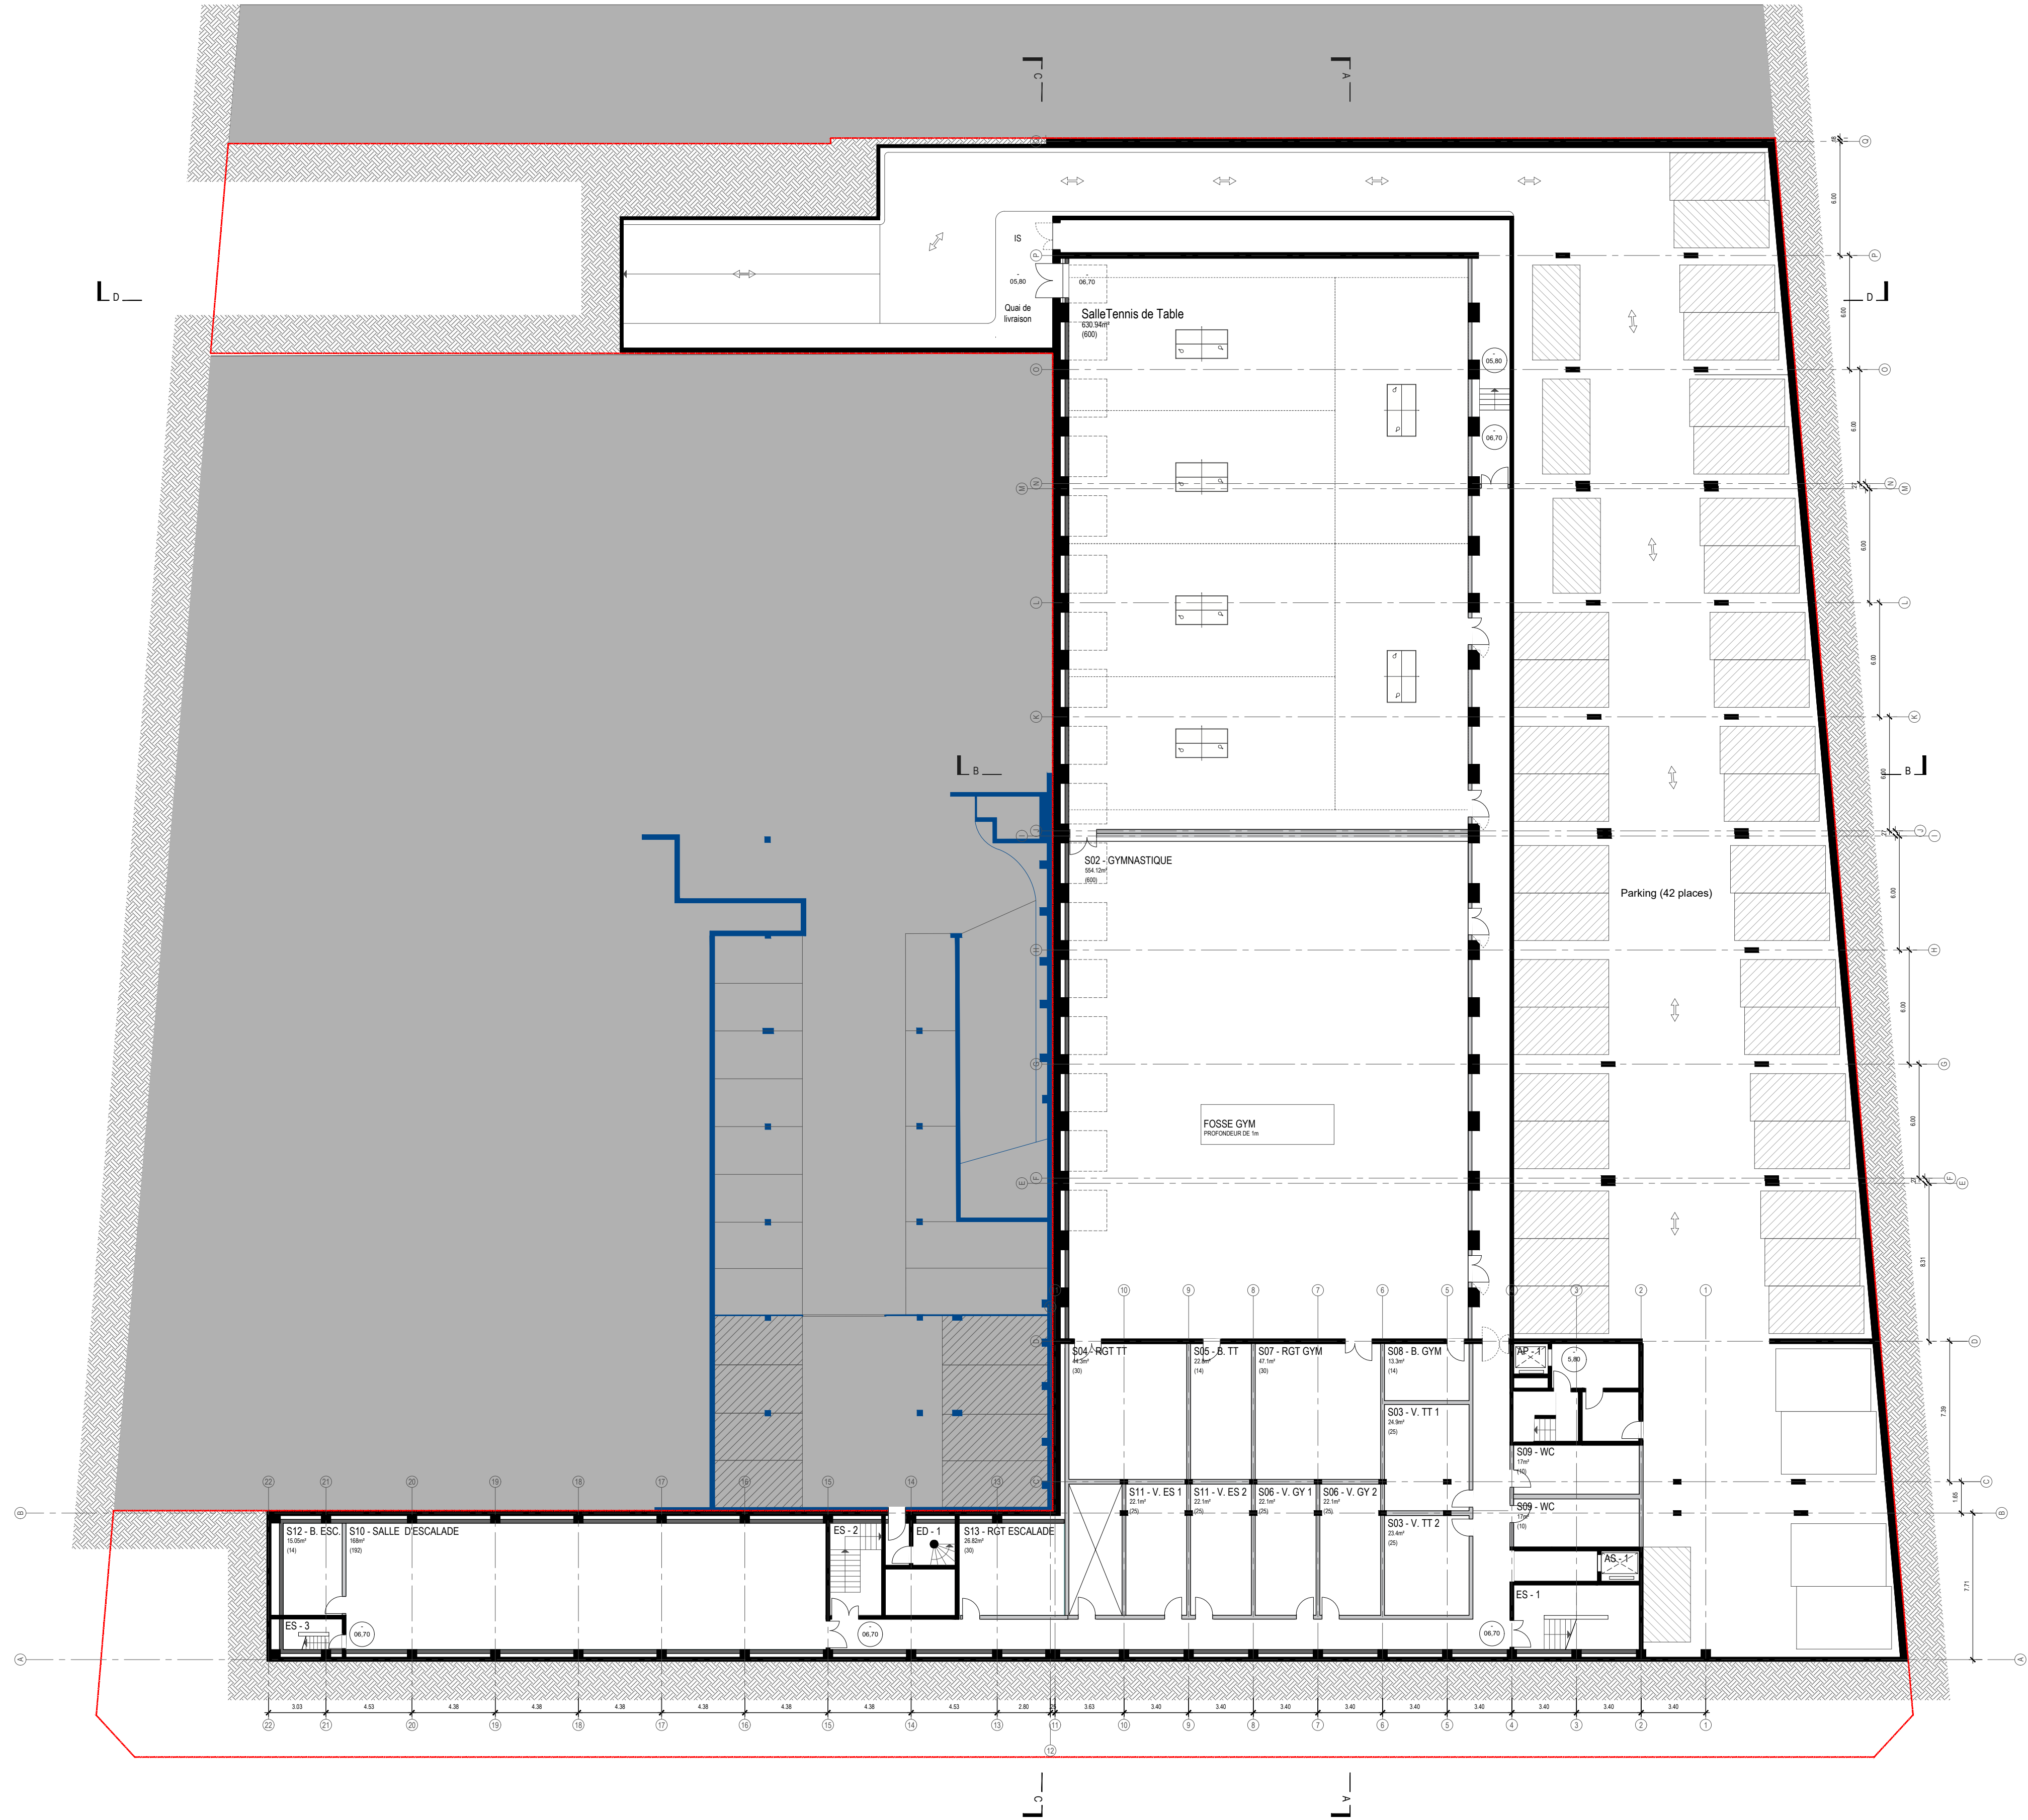

REPERAGE

IND	DATE	MODIFICATION
-	-	-
-	-	-
-	-	-
-	-	-
-	-	-

PROJET


COUTURIER
OPERATION MIXTE LOGEMENTS ET SPORT
31 rue Paul Vaillant-Couturier,
921000 Levallois-Perret

MAITRE D'OUVRAGE	T: +33(0)7.60.61.32.04
LA POSTE IMMOBILIER	9 rue du Colonel P. Avia, 75015
MAITRE D'OUVRAGE ASSOCIE	-
BNP PARIBAS IMMOBILIER	50 cours de l'Île Seguin, 92100 Boulogne
ARCHITECTES	T: +33(0)1.55.25.24.94
AZC ARCHITECTES	9 rue de la pierre levée, 75011 Paris
ECONOMISTE	T: +33(0)1.84.16.93.19
MAZET ET ASSOCIES	9 passage de la Boule Blanche, 75012 Paris
BET STRUCTURE ET FACADE	T: +33(0)6.03.26.70.66
TERREL	40 av. P. Lefaucheux, 92100 Boulogne-Billancourt
BET FLUIDES, THERMIQUE, DD, CSSI	T: +33(0)7.64.36.50.06
INEX	2 rue Rabelais, 93100 Montreuil
BET ACOUSTIQUE	T: +33(0)6.13.65.65.69
LASA	28 rue de Chambéry, 75015 Paris
VRD	T: +33(0)7.58.01.21.31
LOLLIER	-
OPC	T: +33(0)6.15.18.68.31
ACTEBA	94500 Champigny-sur-Marne
Paysagiste	T: +33(0)1.46.71.15.23
ERA PAYSAGISTES	2 av. Jean-Jaures, 94200 Ivry-sur-Seine
BET DEMOLITION, CURAGE	T: +33(0)7.61.92.24.04
LMPR	112 av. de Paris, 94300 Vincennes

NOM DU PLAN

Plan R-2

DATE M.A.J.	12/01/2026
FORMAT	A1
ECHELLE	1/200
EMETTEUR	AZC
AFFAIRE	193
PHASE	APS
TYPE	PLN
ZONE	TTZ
NIVEAU	R-2
N° PLAN	1201
INDICE	-

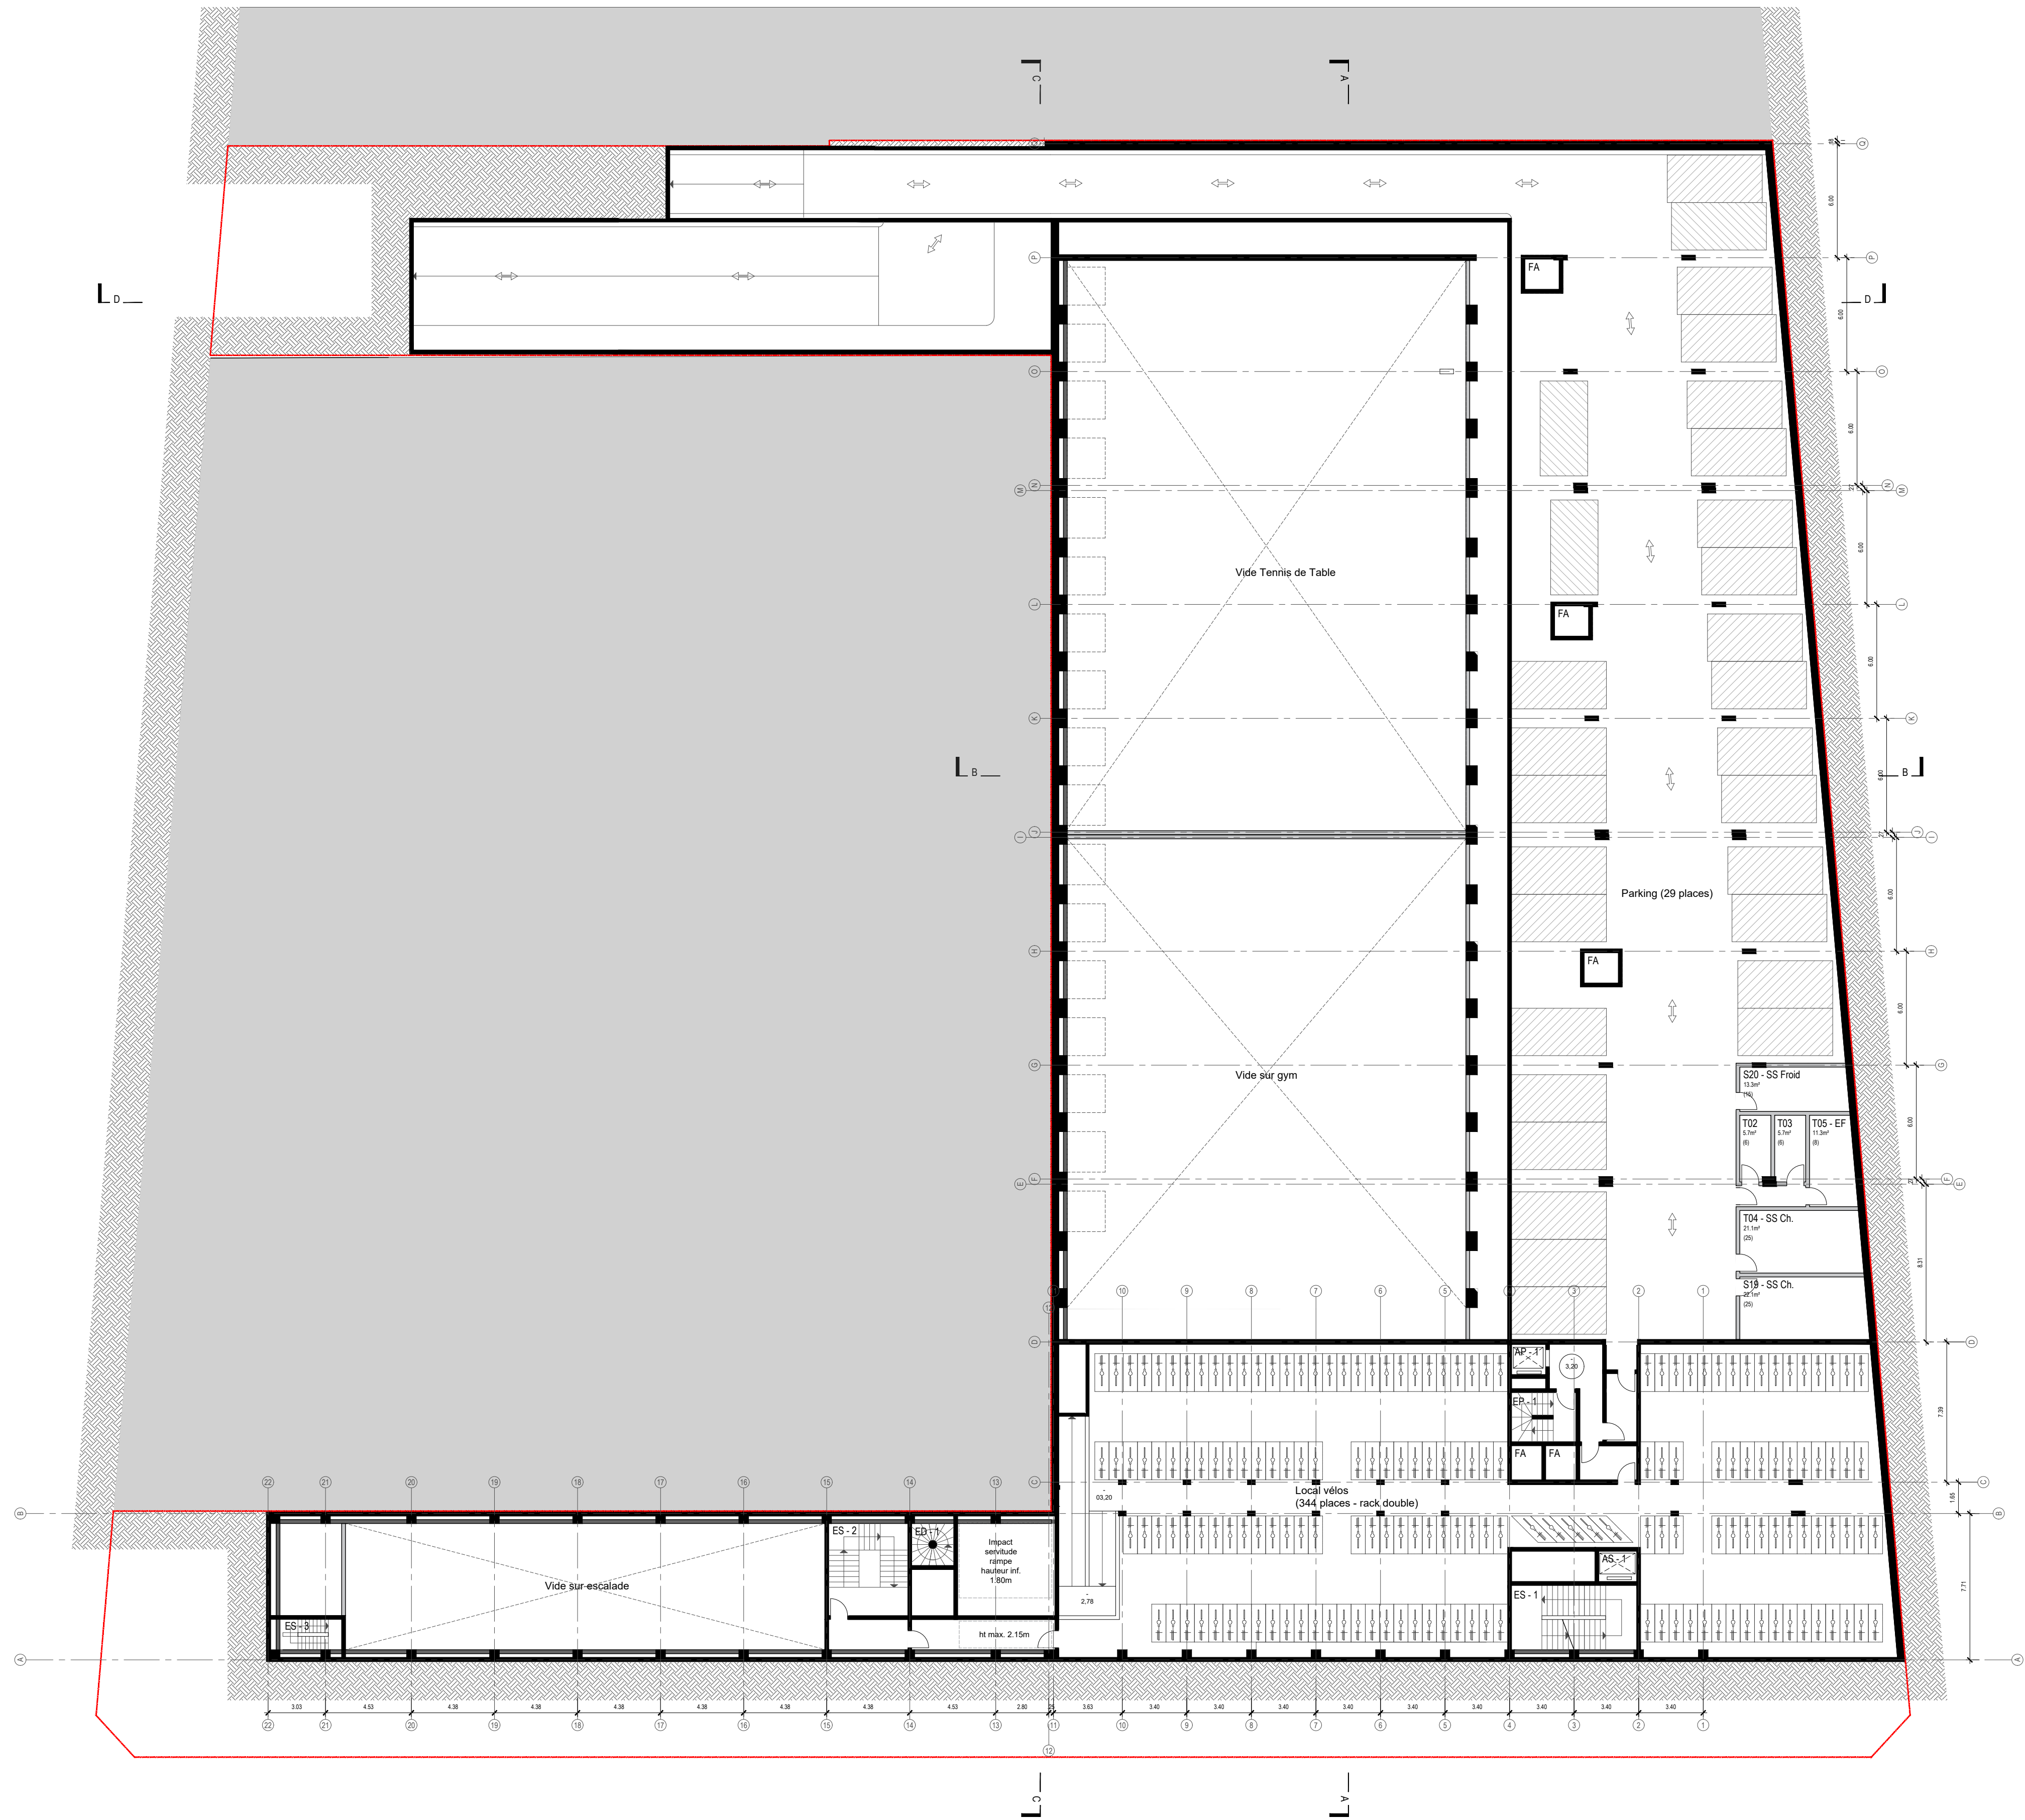

REPERAGE

IND	DATE	MODIFICATION
-	-	-
-	-	-
-	-	-
-	-	-
-	-	-

PROJET

COUTURIER
LOGEMENTS ET COMPLEXE SPORTIF
31 rue Paul Vaillant-Couturier,
921000 Levallois-Perret

MAITRE D'OUVRAGE	T: +33(0)7.60.61.32.04
LA POSTE IMMOBILIER	9 rue du Colonel P. Avia, 75015
MAITRE D'OUVRAGE ASSOCIE	-
BNP PARIBAS IMMOBILIER	50 cours de l'Île Seguin, 92100 Boulogne
ARCHITECTES	T: +33(0)1.55.25.24.94
AZC ARCHITECTES	9 rue de la pierre levée, 75011 Paris
ECONOMISTE	T: +33(0)1.84.16.93.19
MAZET ET ASSOCIES	9 passage de la Boule Blanche, 75012 Paris
BET STRUCTURE ET FACADE	T: +33(0)6.03.26.70.66
TERREL	40 av. P. Lefaucheux, 92100 Boulogne-Billancourt
BET FLUIDES, THERMIQUE, DD, CSSI	T: +33(0)7.64.36.50.06
INEX	2 rue Rabelais, 93100 Montreuil
BET ACOUSTIQUE	T: +33(0)6.13.65.65.69
LASA	28 rue de Chambéry, 75015 Paris
VRD	T: +33(0)7.58.01.21.31
LOLLIER	-
OPC	T: +33(0)6.15.18.68.31
ACTEBA	94500 Champigny-sur-Marne
Paysagiste	T: +33(0)1.46.71.15.23
ERA PAYSAGISTES	2 av. Jean-Jaures, 94200 Ivry-sur-Seine
BET DEMOLITION, CURAGE	T: +33(0)7.61.92.24.04
LMPR	112 av. de Paris, 94300 Vincennes

NOM DU PLAN

Plan R-1

DATE M.A.J.	12/01/2026
FORMAT	A1
ECHELLE	1/200
EMETTEUR	AZC
AFFAIRE	193
PHASE	APS
TYPE	PLN
ZONE	TTZ
NIVEAU	R-1
N° PLAN	1202
INDICE	-



REPERAGE

IND	DATE	MODIFICATION
-	-	-
-	-	-
-	-	-
-	-	-
-	-	-

PROJET


COUTURIER
LOGEMENTS ET COMPLEXE SPORTIF
31 rue Paul Vaillant-Couturier,
921000 Levallois-Perret

MAITRE D'OUVRAGE	T: +33(0)7.60.61.32.04
LA POSTE IMMOBILIER	9 rue du Colonel P. Avia, 75015
MAITRE D'OUVRAGE ASSOCIE	-
BNP PARIBAS IMMOBILIER	50 cours de l'Île Seguin, 92100 Boulogne
ARCHITECTES	T: +33(0)1.55.25.24.94 9 rue de la pierre levée, 75011 Paris
ECONOMISTE	T: +33(0)1.84.16.93.19
MAZET ET ASSOCIES	9 passage de la Boule Blanche, 75012 Paris
BET STRUCTURE ET FACADE	T: +33(0)6.03.26.70.66
TERREL	40 av. P. Lefebvre, 92100 Boulogne-Billancourt
BET FLUIDES, THERMIQUE, DD, CSSI	T: +33(0)7.64.36.50.06
INEX	2 rue Rabelais, 93100 Montreuil
BET ACOUSTIQUE	T: +33(0)6.13.65.65.69
LASA	28 rue de Chambéry, 75015 Paris
VRD	T: +33(0)7.58.01.21.31
LOLLIER	-
OPC	T: +33(0)6.15.18.68.31
ACTEBA	94500 Champigny-sur-Marne
Paysagiste	T: +33(0)1.46.71.15.23
ERA PAYSAGISTES	2 av. Jean-Jaures, 94200 Ivry-sur-Seine
BET DEMOLITION, CURAGE	T: +33(0)7.61.92.24.04
LMPR	112 av. de Paris, 94300 Vincennes

NOM DU PLAN

Plan RDC

DATE M.A.J.		12/01/2026	
FORMAT		A1	
ECHELLE		1/200	
EMETTEUR	AFFAIRE	PHASE	TYPE
AZC	193	APS	PLN
ZONE	NIVEAU	N° PLAN	INDICE
TTZ	RDC	1203	-

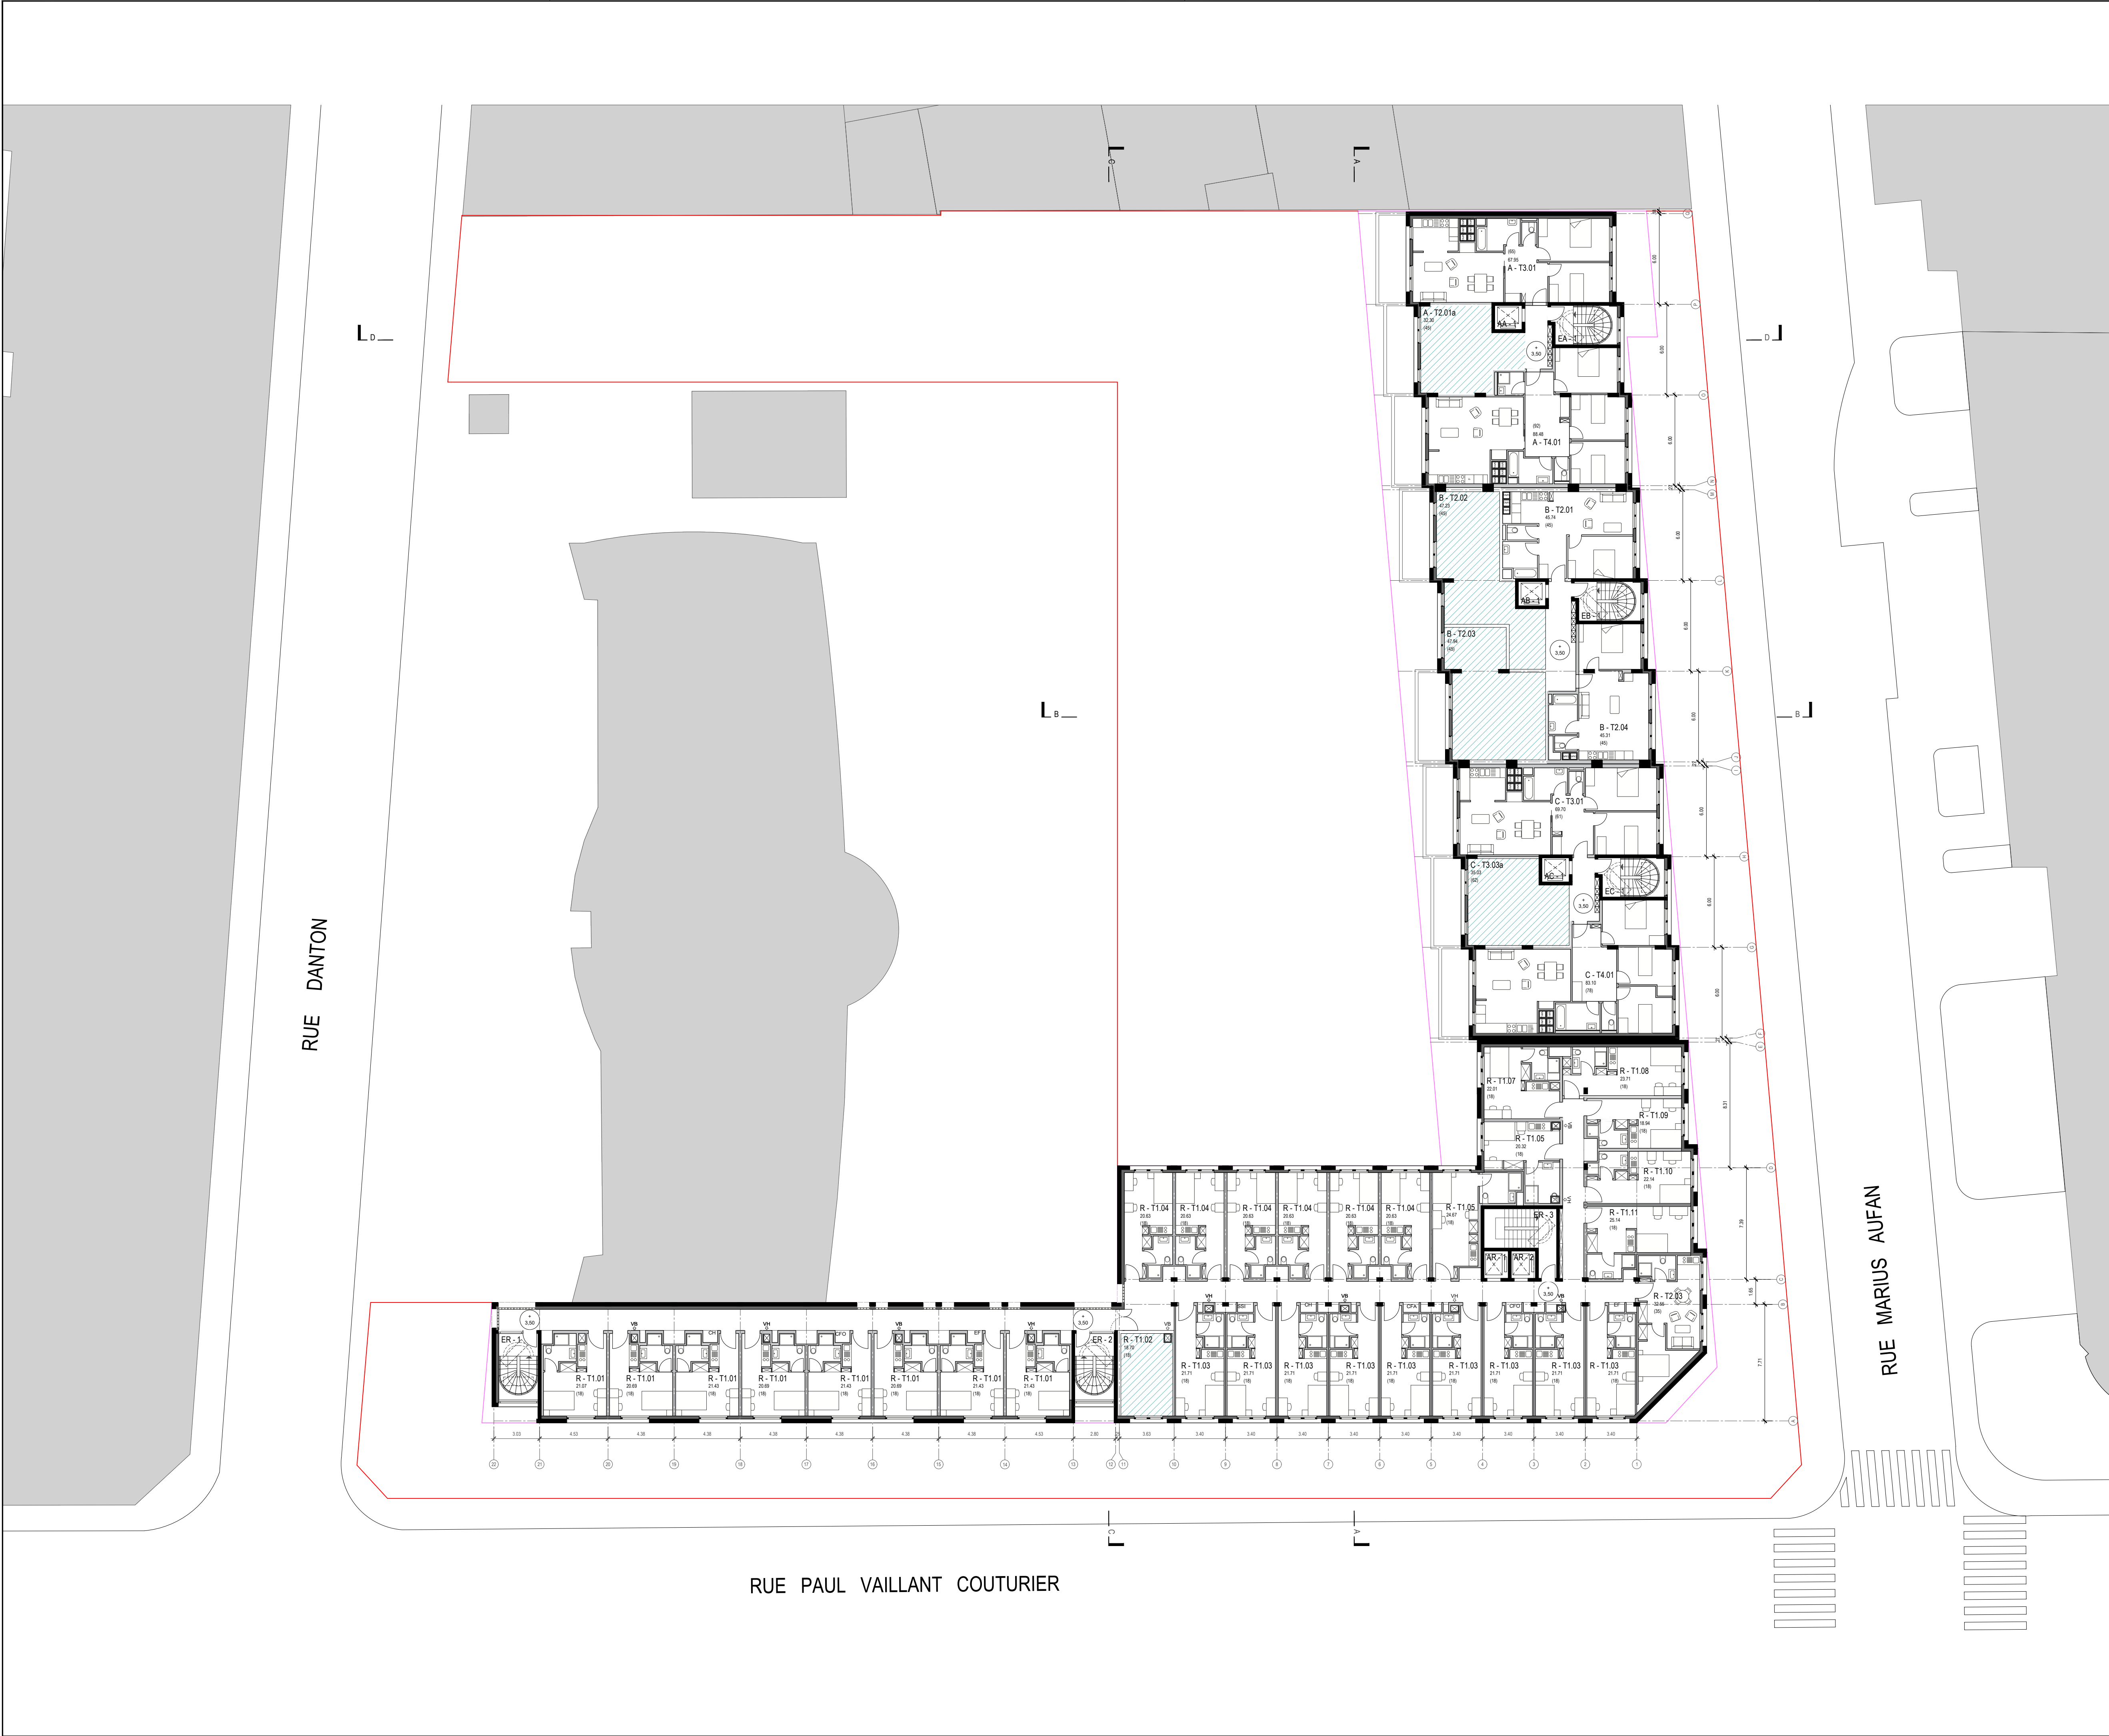

REPERAGE

IND	DATE	MODIFICATION
-	-	-
-	-	-
-	-	-
-	-	-
-	-	-

PROJET

COUTURIER
LOGEMENTS ET COMPLEXE SPORTIF
31 rue Paul Vaillant-Couturier,
921000 Levallois-Perret

MAITRE D'OUVRAGE	T: +33(0)7.60.61.32.04
LA POSTE IMMOBILIER	9 rue du Colonel P. Avia, 75015
MAITRE D'OUVRAGE ASSOCIE	-
BNP PARIBAS IMMOBILIER	50 cours de l'Île Seguin, 92100 Boulogne
ARCHITECTES	T: +33(0)1.55.25.24.94 9 rue de la pierre levée, 75011 Paris
AZC ARCHITECTES	T: +33(0)1.84.16.93.19
ECONOMISTE	9 passage de la Boule Blanche, 75012 Paris
MAZET ET ASSOCIES	T: +33(0)6.03.26.70.66
BET STRUCTURE ET FACADE	40 av. P. Lefsauchaux, 92100 Boulogne-Billancourt
TERREL	T: +33(0)7.64.36.50.06
BET FLUIDES, THERMIQUE, DD, CSSI	2 rue Rabelais, 93100 Montreuil
INEX	T: +33(0)6.13.65.65.69
BET ACOUSTIQUE	28 rue de Chambéry, 75015 Paris
LASA	T: +33(0)7.58.01.21.31
VRD	-
LOLLIER	T: +33(0)6.15.18.68.31
OPC	94500 Champigny-sur-Marne
ACTEBA	T: +33(0)1.46.71.15.23
Paysagiste	2 av. Jean-Jaures, 94200 Ivry-sur-Seine
ERA PAYSAGISTES	T: +33(0)7.61.92.24.04
BET DEMOLITION, CURAGE	112 av. de Paris, 94300 Vincennes
LMPR	-

NOM DU PLAN

Plan R+1

DATE M.A.J.		12/01/2026	
FORMAT		A1	
ECHELLE		1/200	
EMETTEUR	AFFAIRE	PHASE	TYPE
AZC	193	APS	PLN
ZONE	NIVEAU	N° PLAN	INDICE
T12	R+1	1204	-



REPERAGE

IND	DATE	MODIFICATION
-	-	-
-	-	-
-	-	-
-	-	-
-	-	-

PROJET

COUTURIER
LOGEMENTS ET COMPLEXE SPORTIF
31 rue Paul Vaillant-Couturier,
921000 Levallois-Perret

MAITRE D'OUVRAGE	T: +33(0)7.60.61.32.04
LA POSTE IMMOBILIER	9 rue du Colonel P. Avia, 75015
MAITRE D'OUVRAGE ASSOCIE	-
BNP PARIBAS IMMOBILIER	50 cours de l'île Seguin, 92100 Boulogne
ARCHITECTES	T: +33(0)1.55.25.24.94 9 rue de la pierre levée, 75011 Paris
AZC ARCHITECTES	T: +33(0)1.84.16.93.19
ECONOMISTE	9 passage de la Boule Blanche, 75012 Paris
MAZET ET ASSOCIES	T: +33(0)6.03.26.70.66
BET STRUCTURE ET FACADE	40 av. P. Lefsauchaux, 92100 Boulogne-Billancourt
TERREL	T: +33(0)7.64.36.50.06
BET FLUIDES, THERMIQUE, DD, CSSI	2 rue Rabelais, 93100 Montreuil
INEX	T: +33(0)6.13.65.65.69
BET ACOUSTIQUE	28 rue de Chambéry, 75015 Paris
LASA	T: +33(0)7.58.01.21.31
VRD	-
LOLLIER	T: +33(0)6.15.18.68.31
OPC	94500 Champigny-sur-Marne
ACTEBA	T: +33(0)1.46.71.15.23
Paysagiste	2 av. Jean-Jaures, 94200 Ivry-sur-Seine
ERA PAYSAGISTES	T: +33(0)7.61.92.24.04
BET DEMOLITION, CURAGE	112 av. de Paris, 94300 Vincennes
LMPR	-

NOM DU PLAN

Plan R+2

DATE M.A.J.	12/01/2026
FORMAT	A1
ECHELLE	1/200

EMETTEUR	AFFAIRE	PHASE	TYPE
AZC	193	APS	PLN

ZONE	NIVEAU	N° PLAN	INDICE
TTZ	R+2	1205	-



RUE MARIUS AUFAN

RUE PAUL VAILLANT COUTURIER

REPERAGE

[illegible]

PROJET

LOGEMENTS ET COMPLEXE SPORTIF
31 rue Paul Vaillant-Couturier,
921000 Levallois-Perret

MATRE D'OUVRAGE	T. +33(0)7 80.61.32.04
LA POSTE IMMOBILIER	9 rue du Colonel P. Avia, 75015
MATRE D'OUVRAGE ASSOCIE	
BNP PARIBAS IMMOBILIER	50 cours de l'ile Seguin, 92100 Boulogn
ARCHITECTES	T. +33(0)1.55.25.24.94
AZC ARCHITECTES	9 rue de la pierre levée, 75011 Paris
ECONOMISTE	T. +33(0)1.84.16.93.19
MAZET ET ASSOCIES	9 passage de la Boule Blanche, 75012 Paris
BET STRUCTURE ET FACADE	
TERREL	40 av. P. Lefascheux, 92100 Boulogne-Billancourt
BET FLUIDES, THERMOCLIM. DD, CCSI	T. +33(0)6.03.25.70.66
INEX	T. +33(0)7.78.36.50.06
BET ACoustIQUE	2 rue Rabatel, 93101 Montreuil
LASA	T. +33(0)6.13.65.65.69
BET DEMOLITION, CURAGE	28 rue de Chambéry, 75015 Paris
VRD	T. +33(0)7.58.01.21.31
LOLLIER	
OPC	T. +33(0)6.15.18.68.31
ACTEBA	94500 Champigny-sur-Marne
Playsgagist	T. +33(0)6.71.15.15.23
ERA PAYSAGISTES	2 av. Jean-Jaures, 94200 Ivry-sur-Seine
BET DEMOLITION, CURAGE	T. +33(0)7.61.92.04.24
LMPR	112 av. de Paris, 94300 Vincennes

NOM DU PLAN

Plan R+3

DATE MAJ.		12/01/2026	
FORMAT		A1	
ECHELLE		1/200	
EMETTEUR	AFFAIRE	PHASE	TYPE
AZC	193	APS	PLN
ZONE	N° CAU	N° PLAN	INDICE
TTZ	R+3	1206	-



REPERAGE

IND	DATE	MODIFICATION
-	-	-
-	-	-
-	-	-
-	-	-
-	-	-

PROJET

COUTURIER
LOGEMENTS ET COMPLEXE SPORTIF
31 rue Paul Vaillant-Couturier,
921000 Levallois-Perret

MAITRE D'OUVRAGE	T: +33(0)7.60.61.32.04
LA POSTE IMMOBILIER	9 rue du Colonel P. Avia, 75015
MAITRE D'OUVRAGE ASSOCIE	-
BNP PARIBAS IMMOBILIER	50 cours de l'ile Seguin, 92100 Boulogne
ARCHITECTES	T: +33(0)1.55.25.24.94 9 rue de la pierre levée, 75011 Paris
ECONOMISTE	T: +33(0)1.84.16.93.19
MAZET ET ASSOCIES	9 passage de la Boule Blanche, 75012 Paris
BET STRUCTURE ET FACADE	T: +33(0)6.03.26.70.66
TERREL	40 av. P. Lefsauchaux, 92100 Boulogne-Billancourt
BET FLUIDES, THERMIQUE, DD, CSSI	T: +33(0)7.64.36.50.06
INEX	2 rue Rabelais, 93100 Montreuil
BET ACOUSTIQUE	T: +33(0)6.13.65.65.69
LASA	28 rue de Chambéry, 75015 Paris
VRD	T: +33(0)7.58.01.21.31
LOLLIER	-
OPC	T: +33(0)6.15.18.68.31
ACTEBA	94500 Champigny-sur-Marne
Paysagiste	T: +33(0)1.46.71.15.23
ERA PAYSAGISTES	2 av. Jean-Jaures, 94200 Ivry-sur-Seine
BET DEMOLITION, CURAGE	T: +33(0)7.61.92.24.04
LMPR	112 av. de Paris, 94300 Vincennes

NOM DU PLAN

Plan R+5

DATE M.A.J.	12/01/2026
FORMAT	A1
ECHELLE	1/200

EMETTEUR	AFFAIRE	PHASE	TYPE
AZC	193	APS	PLN
ZONE	NIVEAU	N° PLAN	INDICE
TTZ	R+5	1208	-



REPERAGE

IND	DATE	MODIFICATION
-	-	-
-	-	-
-	-	-
-	-	-
-	-	-

PROJET


COUTURIER
LOGEMENTS ET COMPLEXE SPORTIF
31 rue Paul Vaillant-Couturier,
921000 Levallois-Perret

MAITRE D'OUVRAGE	T: +33(0)7.60.61.32.04
LA POSTE IMMOBILIER	9 rue du Colonel P. Avia, 75015
MAITRE D'OUVRAGE ASSOCIE	-
BNP PARIBAS IMMOBILIER	50 cours de l'ile Seguin, 92100 Boulogne
ARCHITECTES	T: +33(0)1.55.25.24.94 9 rue de la pierre levée, 75011 Paris
AZC ARCHITECTES	T: +33(0)1.84.16.93.19
ECONOMISTE	9 passage de la Boule Blanche, 75012 Paris
MAZET ET ASSOCIES	T: +33(0)6.03.26.70.66
BET STRUCTURE ET FACADE	40 av. P. Lefsauchaux, 92100 Boulogne-Billancourt
TERREL	T: +33(0)7.64.36.50.06
BET FLUIDES, THERMIQUE, DD, CSSI	2 rue Rabelais, 93100 Montreuil
INEX	T: +33(0)6.13.65.65.69
BET ACOUSTIQUE	28 rue de Chambéry, 75015 Paris
LASA	T: +33(0)7.58.01.21.31
VRD	-
LOLLIER	T: +33(0)6.15.18.68.31
OPC	94500 Champigny-sur-Marne
ACTEBA	T: +33(0)1.46.71.15.23
Paysagiste	2 av. Jean-Jaures, 94200 Ivry-sur-Seine
ERA PAYSAGISTES	T: +33(0)7.61.92.24.04
BET DEMOLITION, CURAGE	112 av. de Paris, 94300 Vincennes
LMPR	-

NOM DU PLAN

Plan R+6

DATE M.A.J.		12/01/2026	
FORMAT		A1	
ECHELLE		1/200	
EMETTEUR	AFFAIRE	PHASE	TYPE
AZC	193	APS	PLN
ZONE	NIVEAU	N° PLAN	INDICE
TTZ	R+6	1209	-

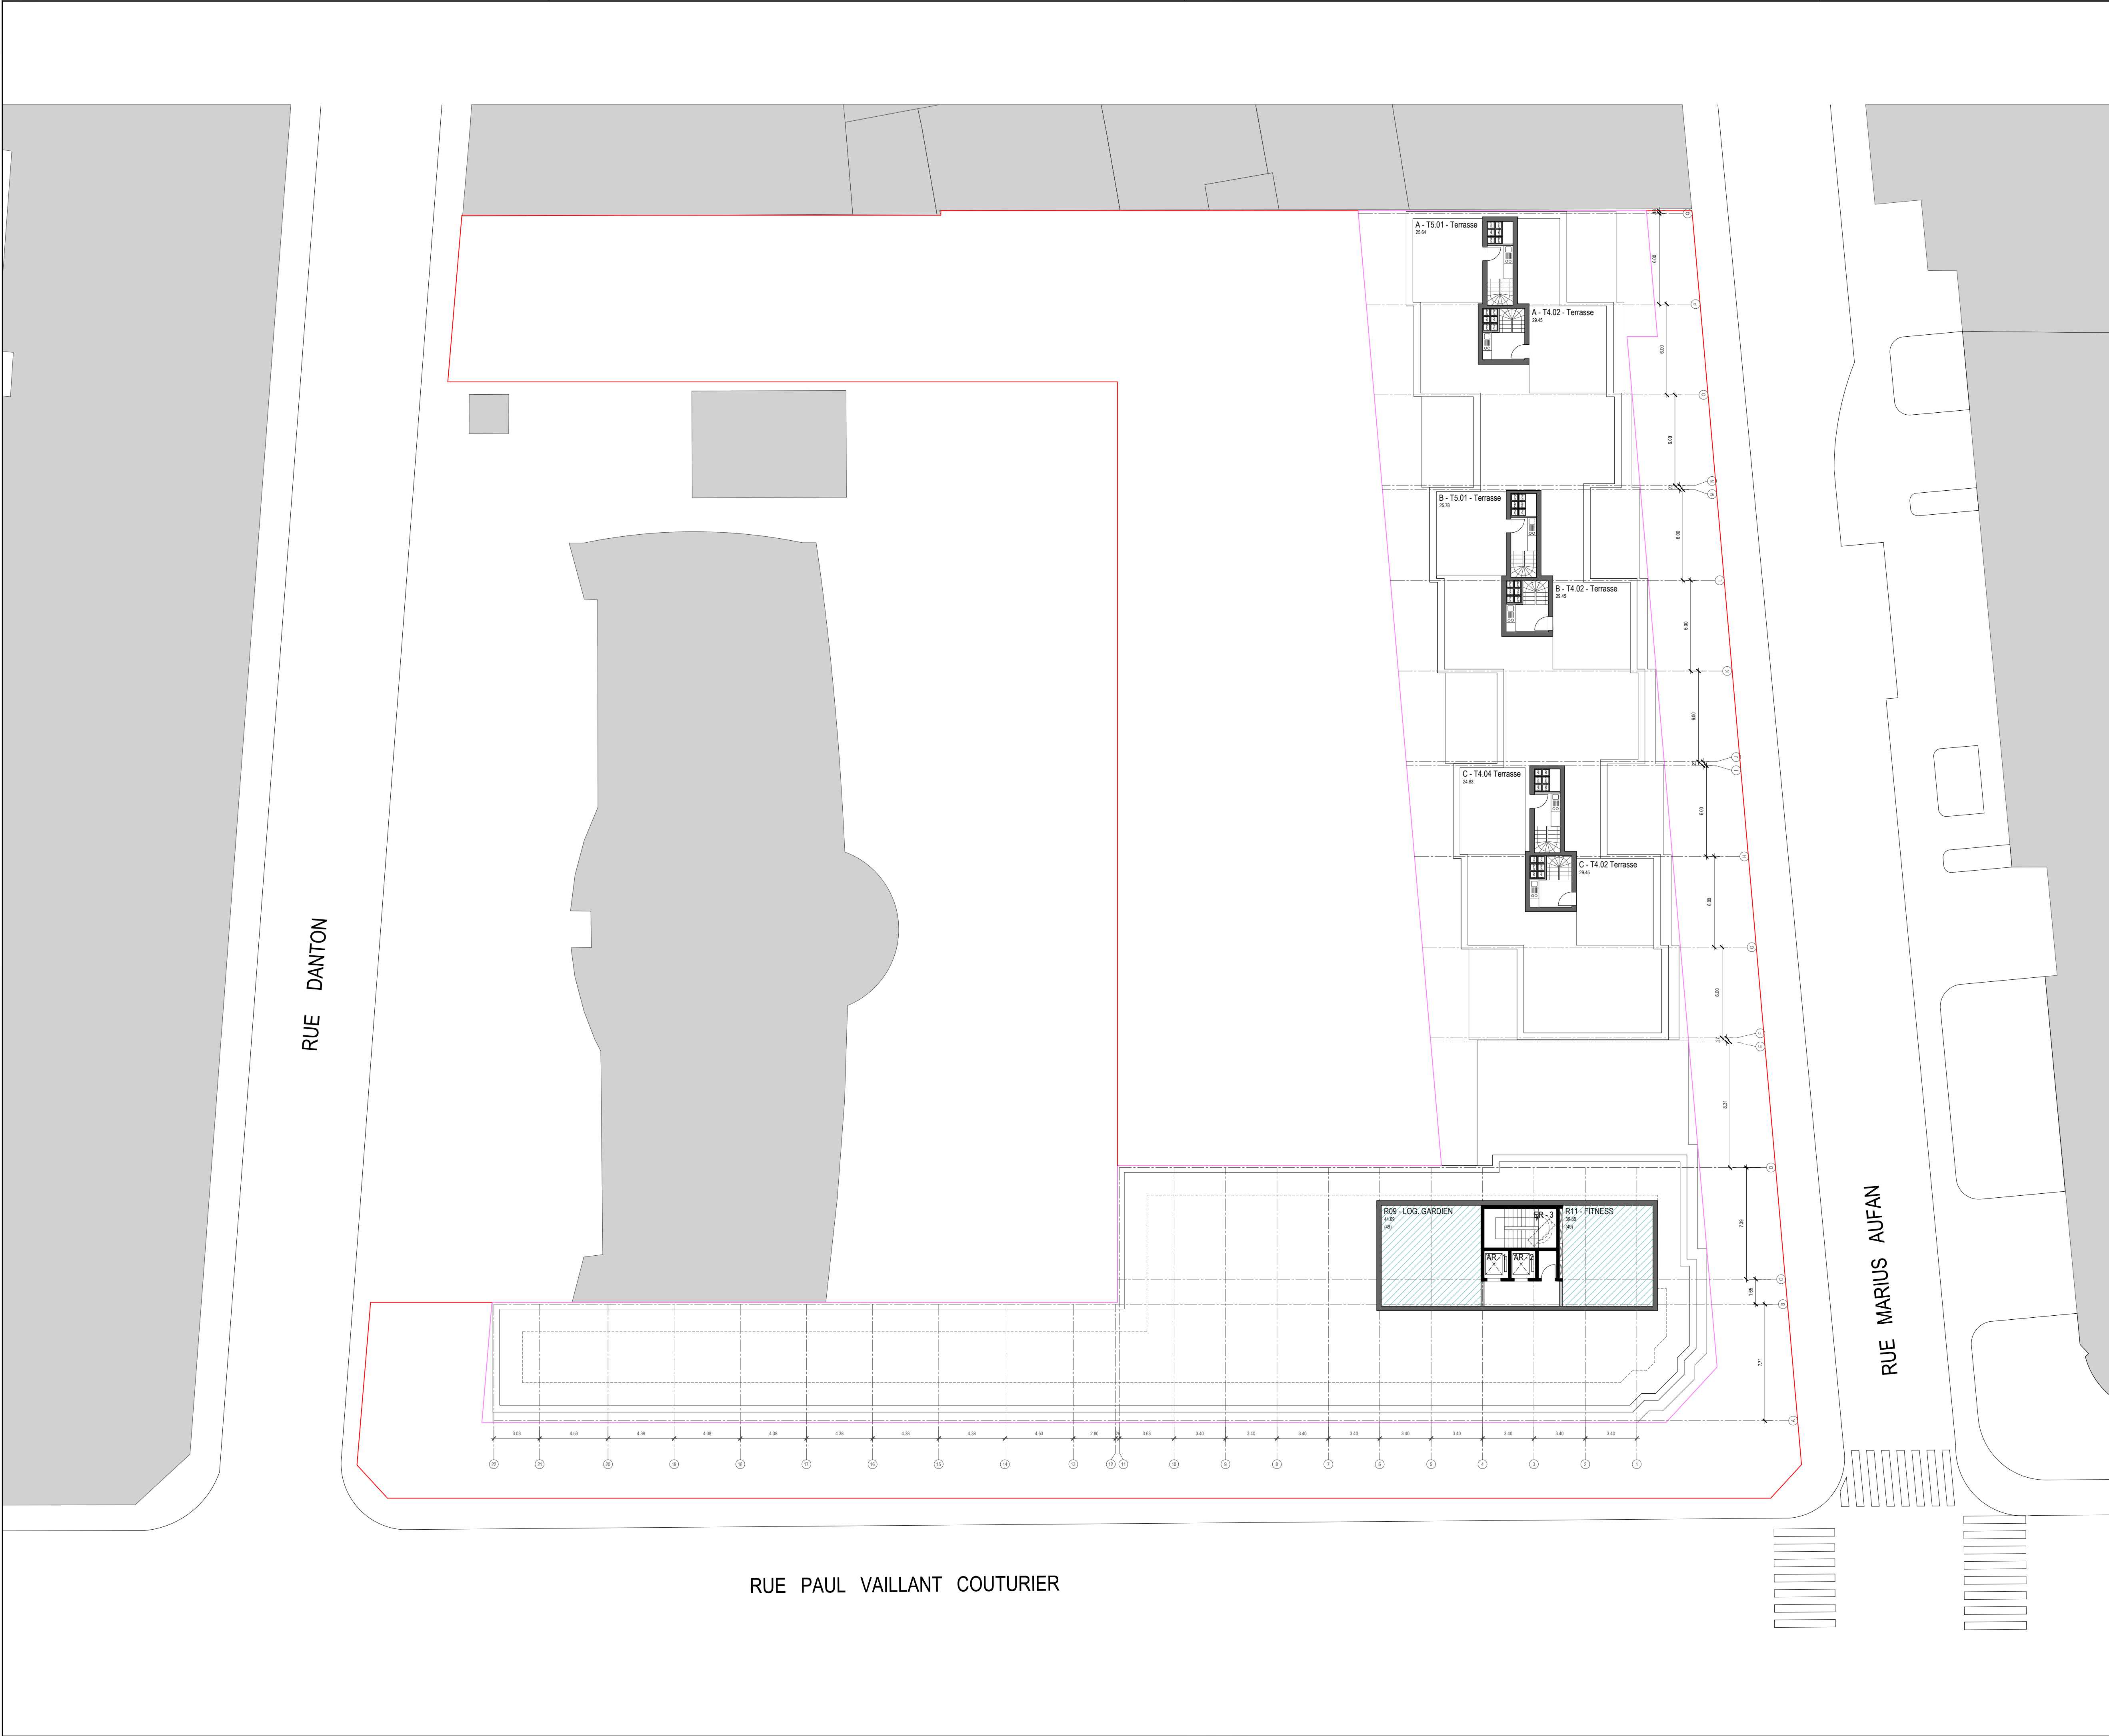

REPERAGE

IND	DATE	MODIFICATION
-	-	-
-	-	-
-	-	-
-	-	-
-	-	-

PROJET

COUTURIER
LOGEMENTS ET COMPLEXE SPORTIF
31 rue Paul Vaillant-Couturier,
921000 Levallois-Perret

MAITRE D'OUVRAGE	T: +33(0)7.60.61.32.04
LA POSTE IMMOBILIER	9 rue du Colonel P. Avia, 75015
MAITRE D'OUVRAGE ASSOCIE	-
BNP PARIBAS IMMOBILIER	50 cours de l'ile Seguin, 92100 Boulogne
ARCHITECTES	T: +33(0)1.55.25.24.94
AZC ARCHITECTES	9 rue de la pierre levée, 75011 Paris
ECONOMISTE	T: +33(0)1.84.16.93.19
MAZET ET ASSOCIES	9 passage de la Boule Blanche, 75012 Paris
BET STRUCTURE ET FACADE	T: +33(0)6.03.26.70.66
TERREL	40 av. P. Lefaucheux, 92100 Boulogne-Billancourt
BET FLUIDES, THERMIQUE, DD, CSSI	T: +33(0)7.64.36.50.06
INEX	2 rue Rabelais, 93100 Montreuil
BET ACOUSTIQUE	T: +33(0)6.13.65.65.69
LASA	28 rue de Chambéry, 75015 Paris
VRD	T: +33(0)7.58.01.21.31
LOLLIER	-
OPC	T: +33(0)6.15.18.68.31
ACTEBA	94500 Champigny-sur-Marne
Paysagiste	T: +33(0)1.46.71.15.23
ERA PAYSAGISTES	2 av. Jean-Jaures, 94200 Ivry-sur-Seine
BET DEMOLITION, CURAGE	T: +33(0)7.61.92.24.04
LMPR	112 av. de Paris, 94300 Vincennes

NOM DU PLAN

Plan R+7

DATE M.A.J.	12/01/2026		
FORMAT	A1		
ECHELLE	1/200		
EMETTEUR	AFFAIRE	PHASE	TYPE
AZC	193	APS	PLN
ZONE	NIVEAU	N° PLAN	INDICE
TTZ	R+7	1210	-