


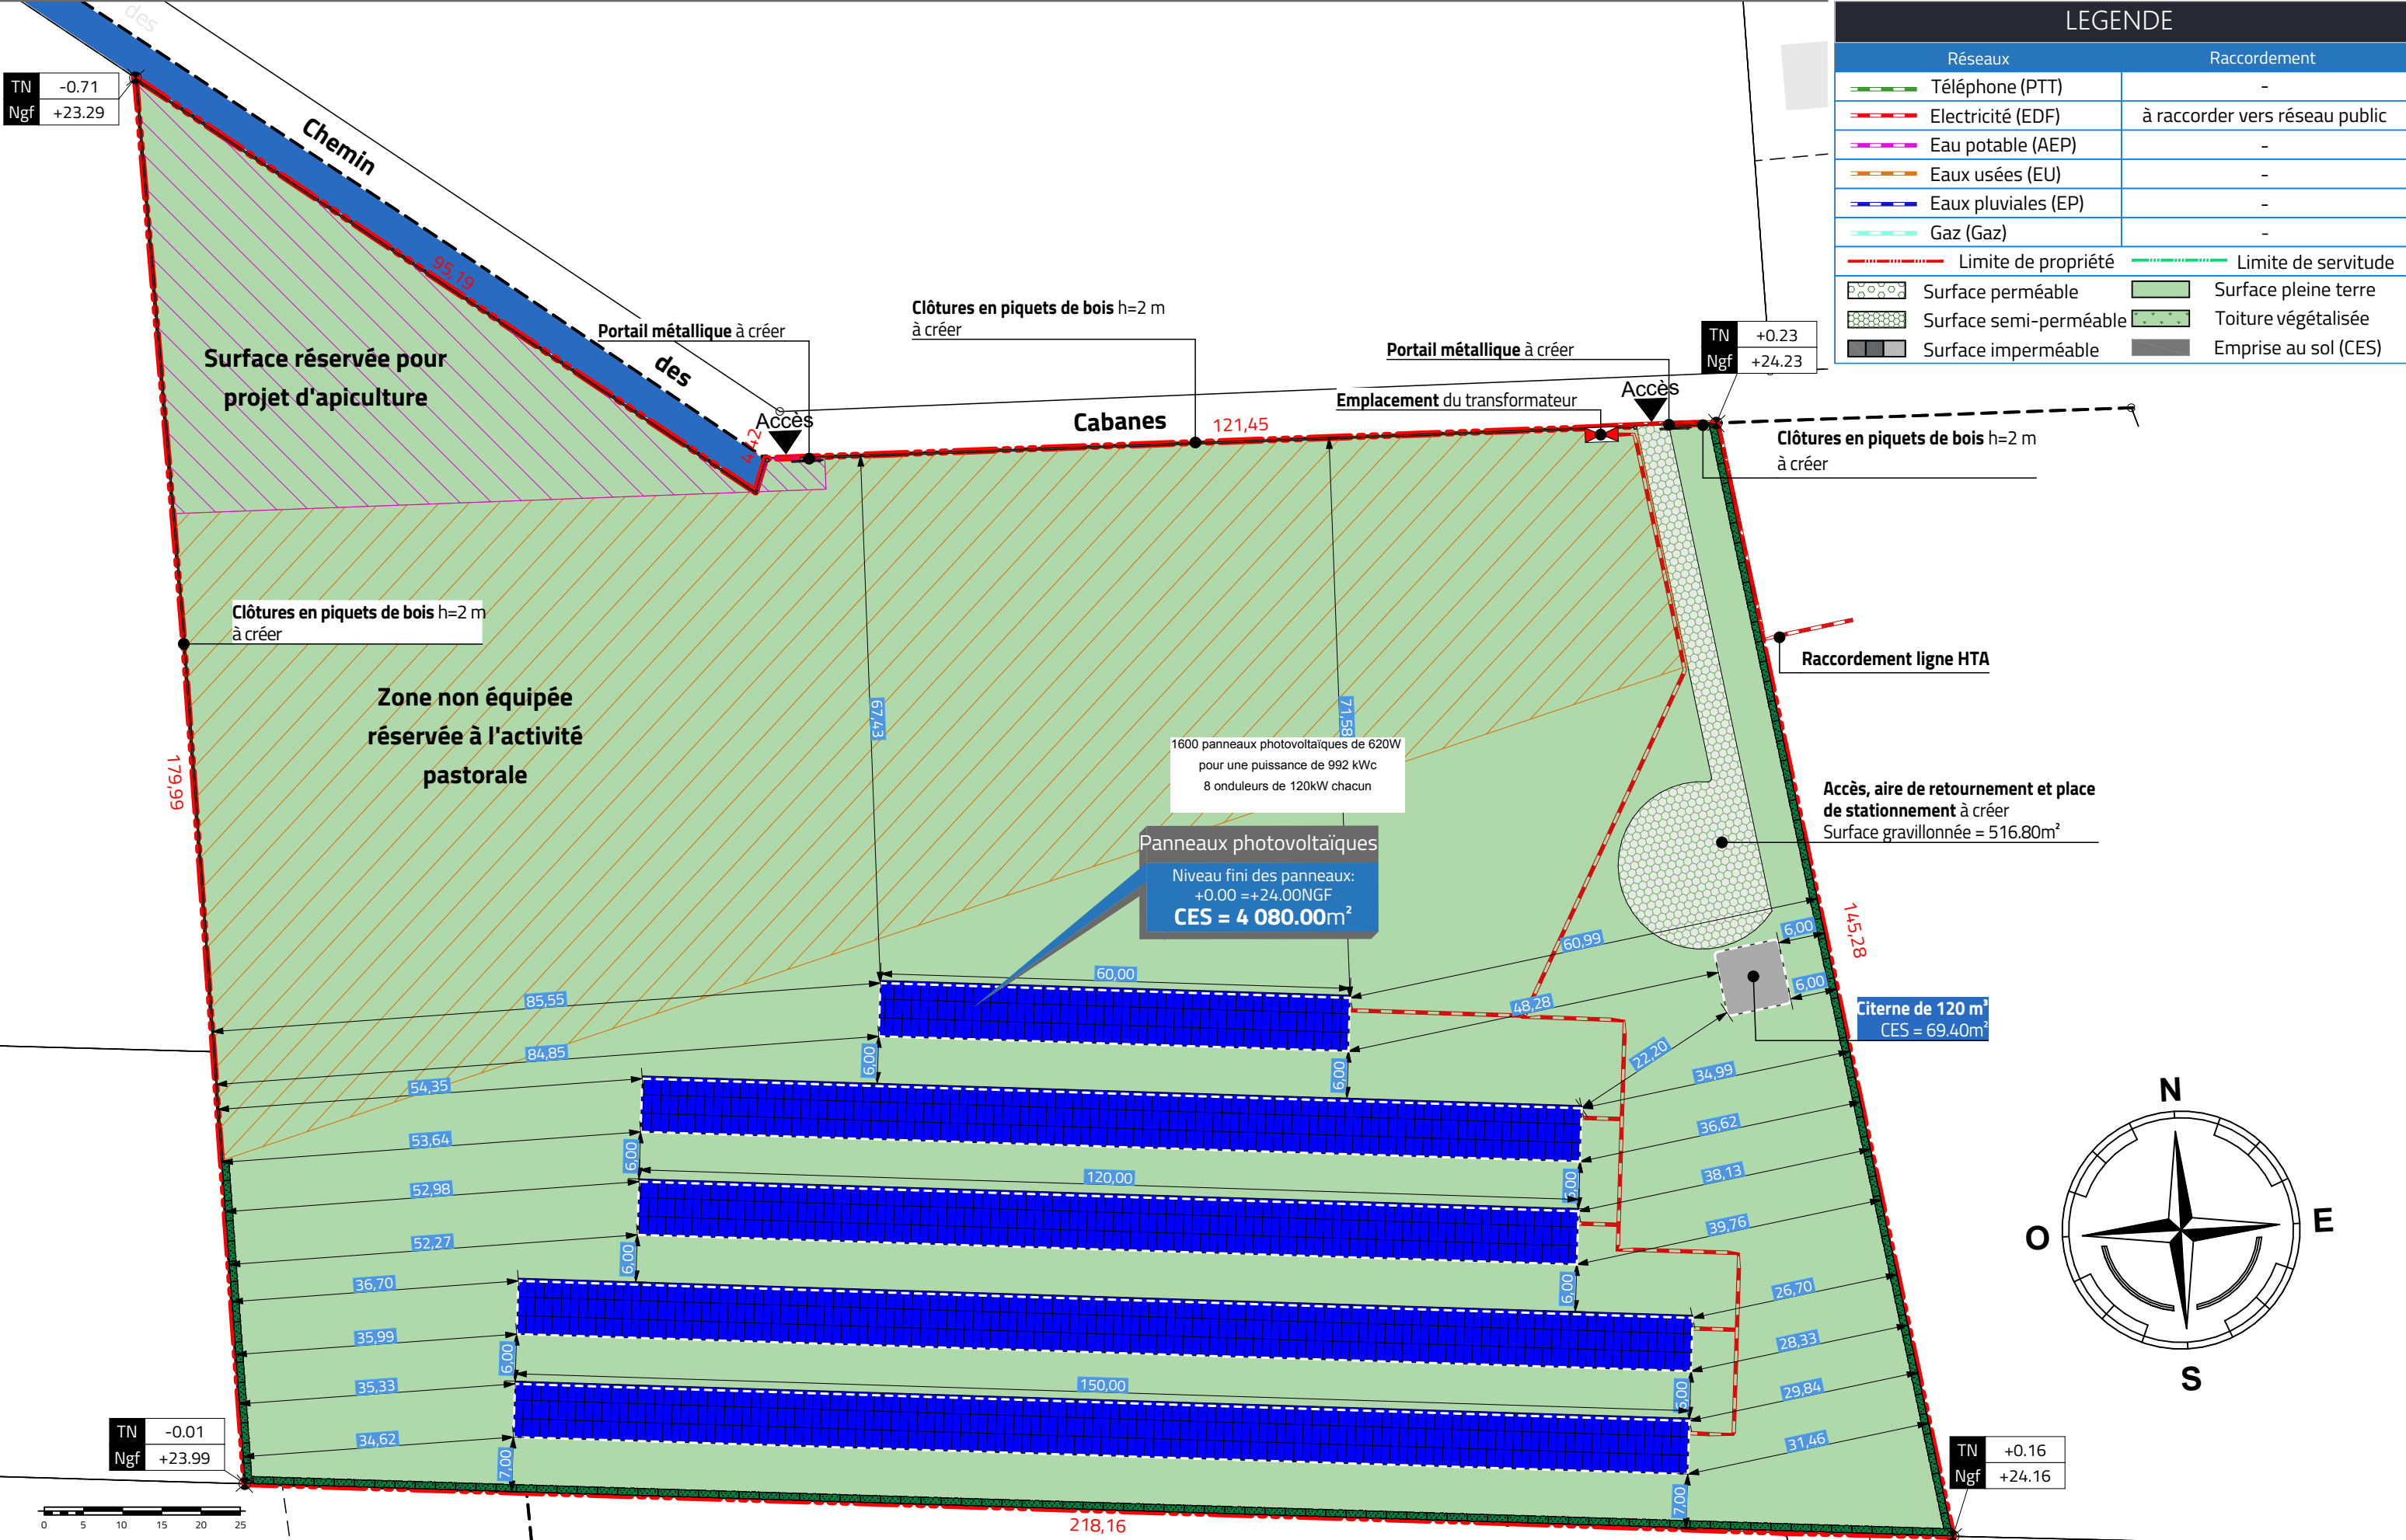

LEGENDE	
Réseaux	Raccordement
Téléphone (PTT)	-
Electricité (EDF)	à raccorder vers réseau public
Eau potable (AEP)	-
Eaux usées (EU)	-
Eaux pluviales (EP)	-
Gaz (Gaz)	-
Limite de propriété	Limite de servitude
Surface perméable	Surface pleine terre
Surface semi-perméable	Toiture végétalisée
Surface imperméable	Emprise au sol (CES)

PLAN DE MASSE- Existant/Projet - 1/ 1000 ème

ESPACES VERTS ET ESPACES LIBRES		
DESCRIPTION	Perméabilité à l'eau	SURFACE
Surface de la parcelle		29860,00 m²
PROJET		
Panneaux photovoltaïques	impermeable	4290,00 m²
Citerne	impermeable	69,40 m²
Accès, place de stationnement et aire de retournement existants (Surface gravillonnée)	semi-perméable	516,80 m²
TOTAL ESPACE VERT PLEINE TERRE		24983,80 m²
	Soit	83,67%
TOTAL ESPACES LIBRES		25500,60 m²
dont	100%	perméable à la pluie
EMPRISE AU SOL		
Panneaux photovoltaïques		4080,00 m²
Citerne		69,40 m²
	Total CES	4149,40 m²
	Soit un CES de	13,90%

