


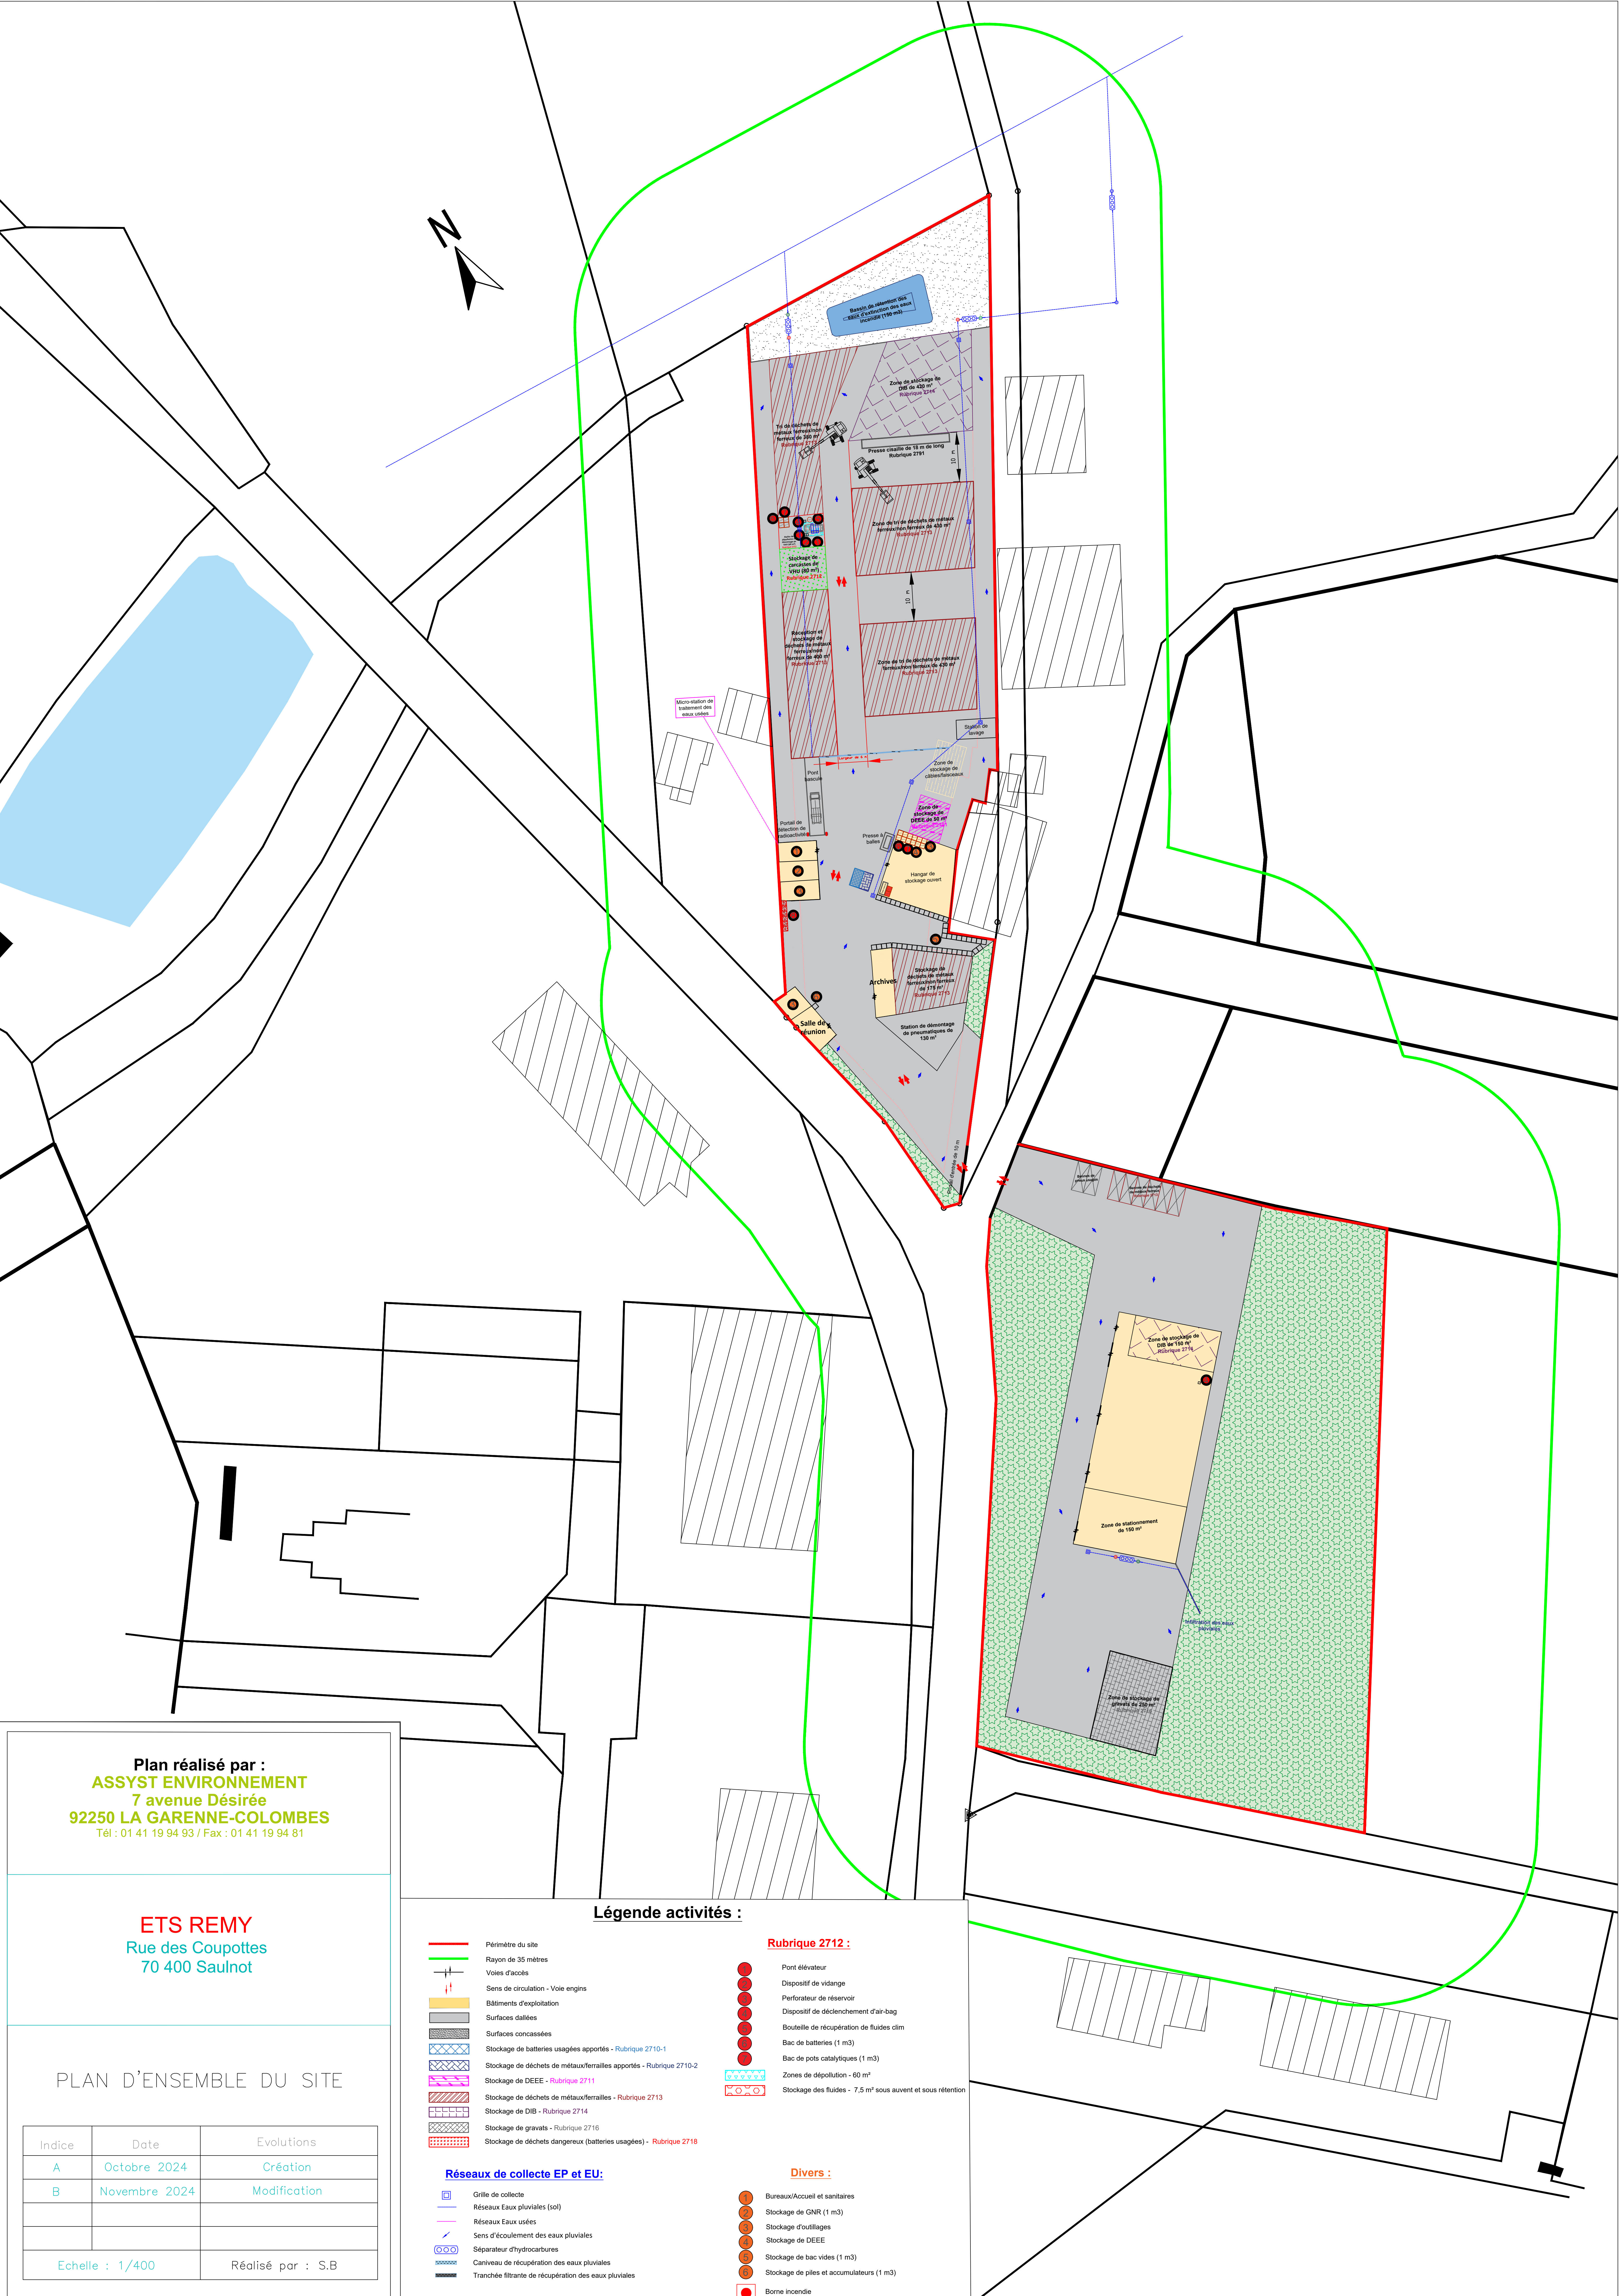

Plan réalisé par :  
**ASSYST ENVIRONNEMENT**  
7 avenue Désirée  
**92250 LA GARENNE-COLOMBES**  
Tél : 01 41 19 94 93 / Fax : 01 41 19 94 81

**ETS REMY**  
Rue des Coupottes  
70 400 Saulnot

PLAN D'ENSEMBLE DU SITE

| Indice          | Date          | Evolutions        |
|-----------------|---------------|-------------------|
| A               | Octobre 2024  | Création          |
| B               | Novembre 2024 | Modification      |
|                 |               |                   |
|                 |               |                   |
| Echelle : 1/400 |               | Réalisé par : S.B |

Légende activités :

- Périmètre du site
- Rayon de 35 mètres
- Voies d'accès
- Sens de circulation - Voie engins
- Bâtiments d'exploitation
- Surfaces dallées
- Surfaces concassées
- Stockage de batteries usagées apportées - Rubrique 2710-1
- Stockage de déchets de métaux/ferrailles apportés - Rubrique 2710-2
- Stockage de DEEE - Rubrique 2711
- Stockage de déchets de métaux/ferrailles - Rubrique 2713
- Stockage de DIB - Rubrique 2714
- Stockage de gravats - Rubrique 2716
- Stockage de déchets dangereux (batteries usagées) - Rubrique 2718

Réseaux de collecte EP et EU:

- Grille de collecte
- Réseaux Eaux pluviales (sol)
- Réseaux Eaux usées
- Sens d'écoulement des eaux pluviales
- Séparateur d'hydrocarbures
- Caniveau de récupération des eaux pluviales
- Tranchée filtrante de récupération des eaux pluviales

Rubrique 2712 :

- Pont élévateur
- Dispositif de vidange
- Perforateur de réservoir
- Dispositif de déclenchement d'air-bag
- Bouteille de récupération de fluides clim
- Bac de batteries (1 m3)
- Bac de pots catalytiques (1 m3)
- Zones de dépollution - 60 m²
- Stockage des fluides - 7,5 m² sous auvent et sous rétention

Divers :

- Bureaux/Accueil et sanitaires
- Stockage de GNR (1 m3)
- Stockage d'outillages
- Stockage de DEEE
- Stockage de bac vides (1 m3)
- Stockage de piles et accumulateurs (1 m3)
- Borne incendie