
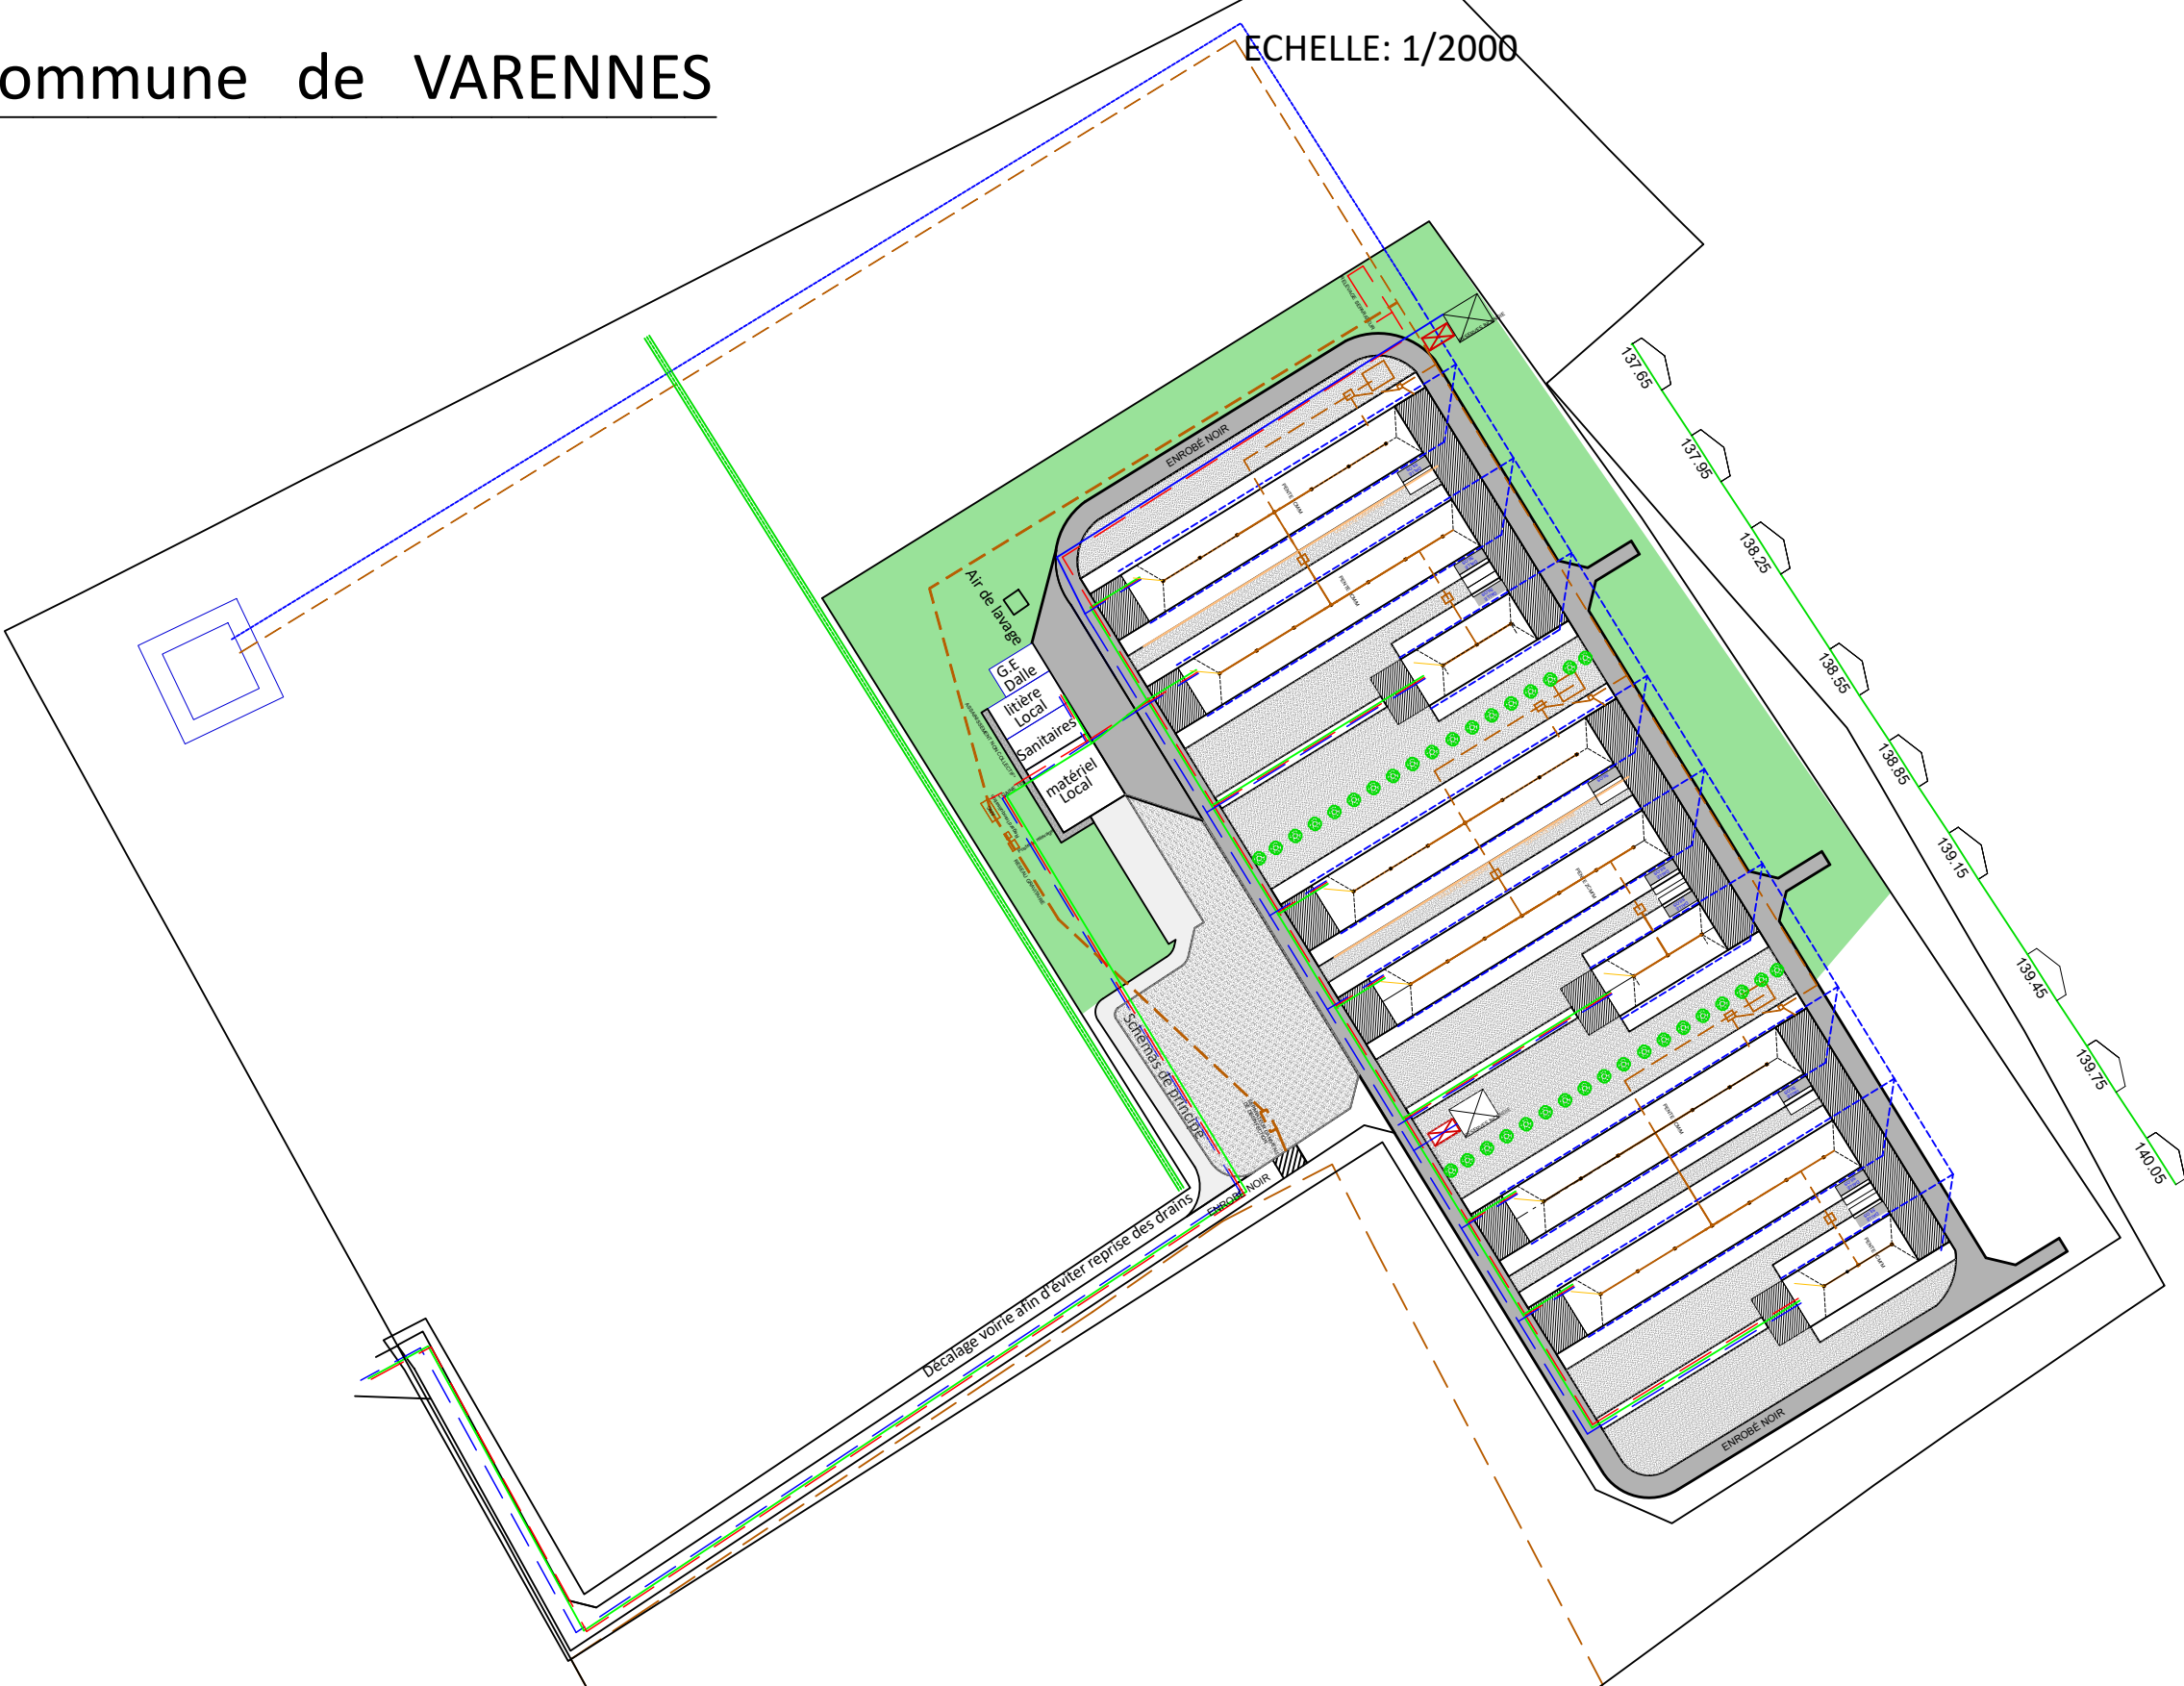


Plan de Principe

ECHELLE: 1/2000

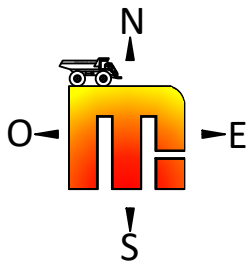

Dressé par MOUTURAT JAD SARL
29, Rue des Bruyères - 89600 SAINT FLORENTIN
E-mail : topo@mouturatjad.fr
Tél: 03.86.35.00.42
Dossier DUC - Octobre 2024