
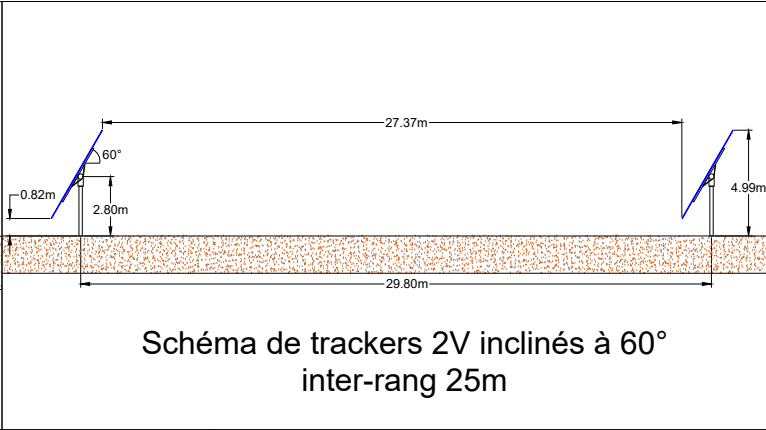
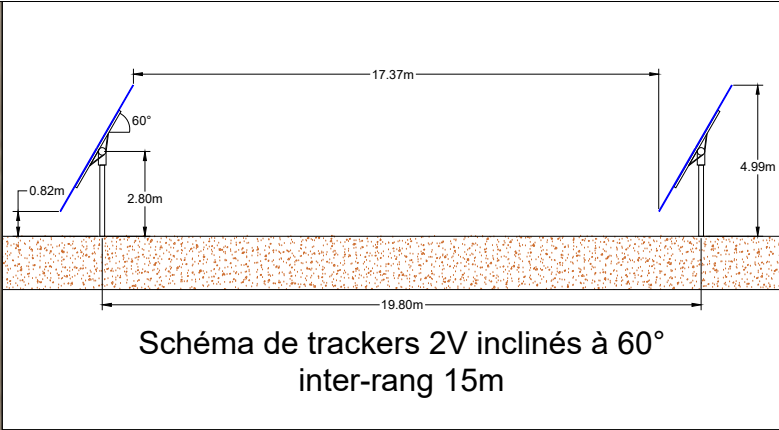


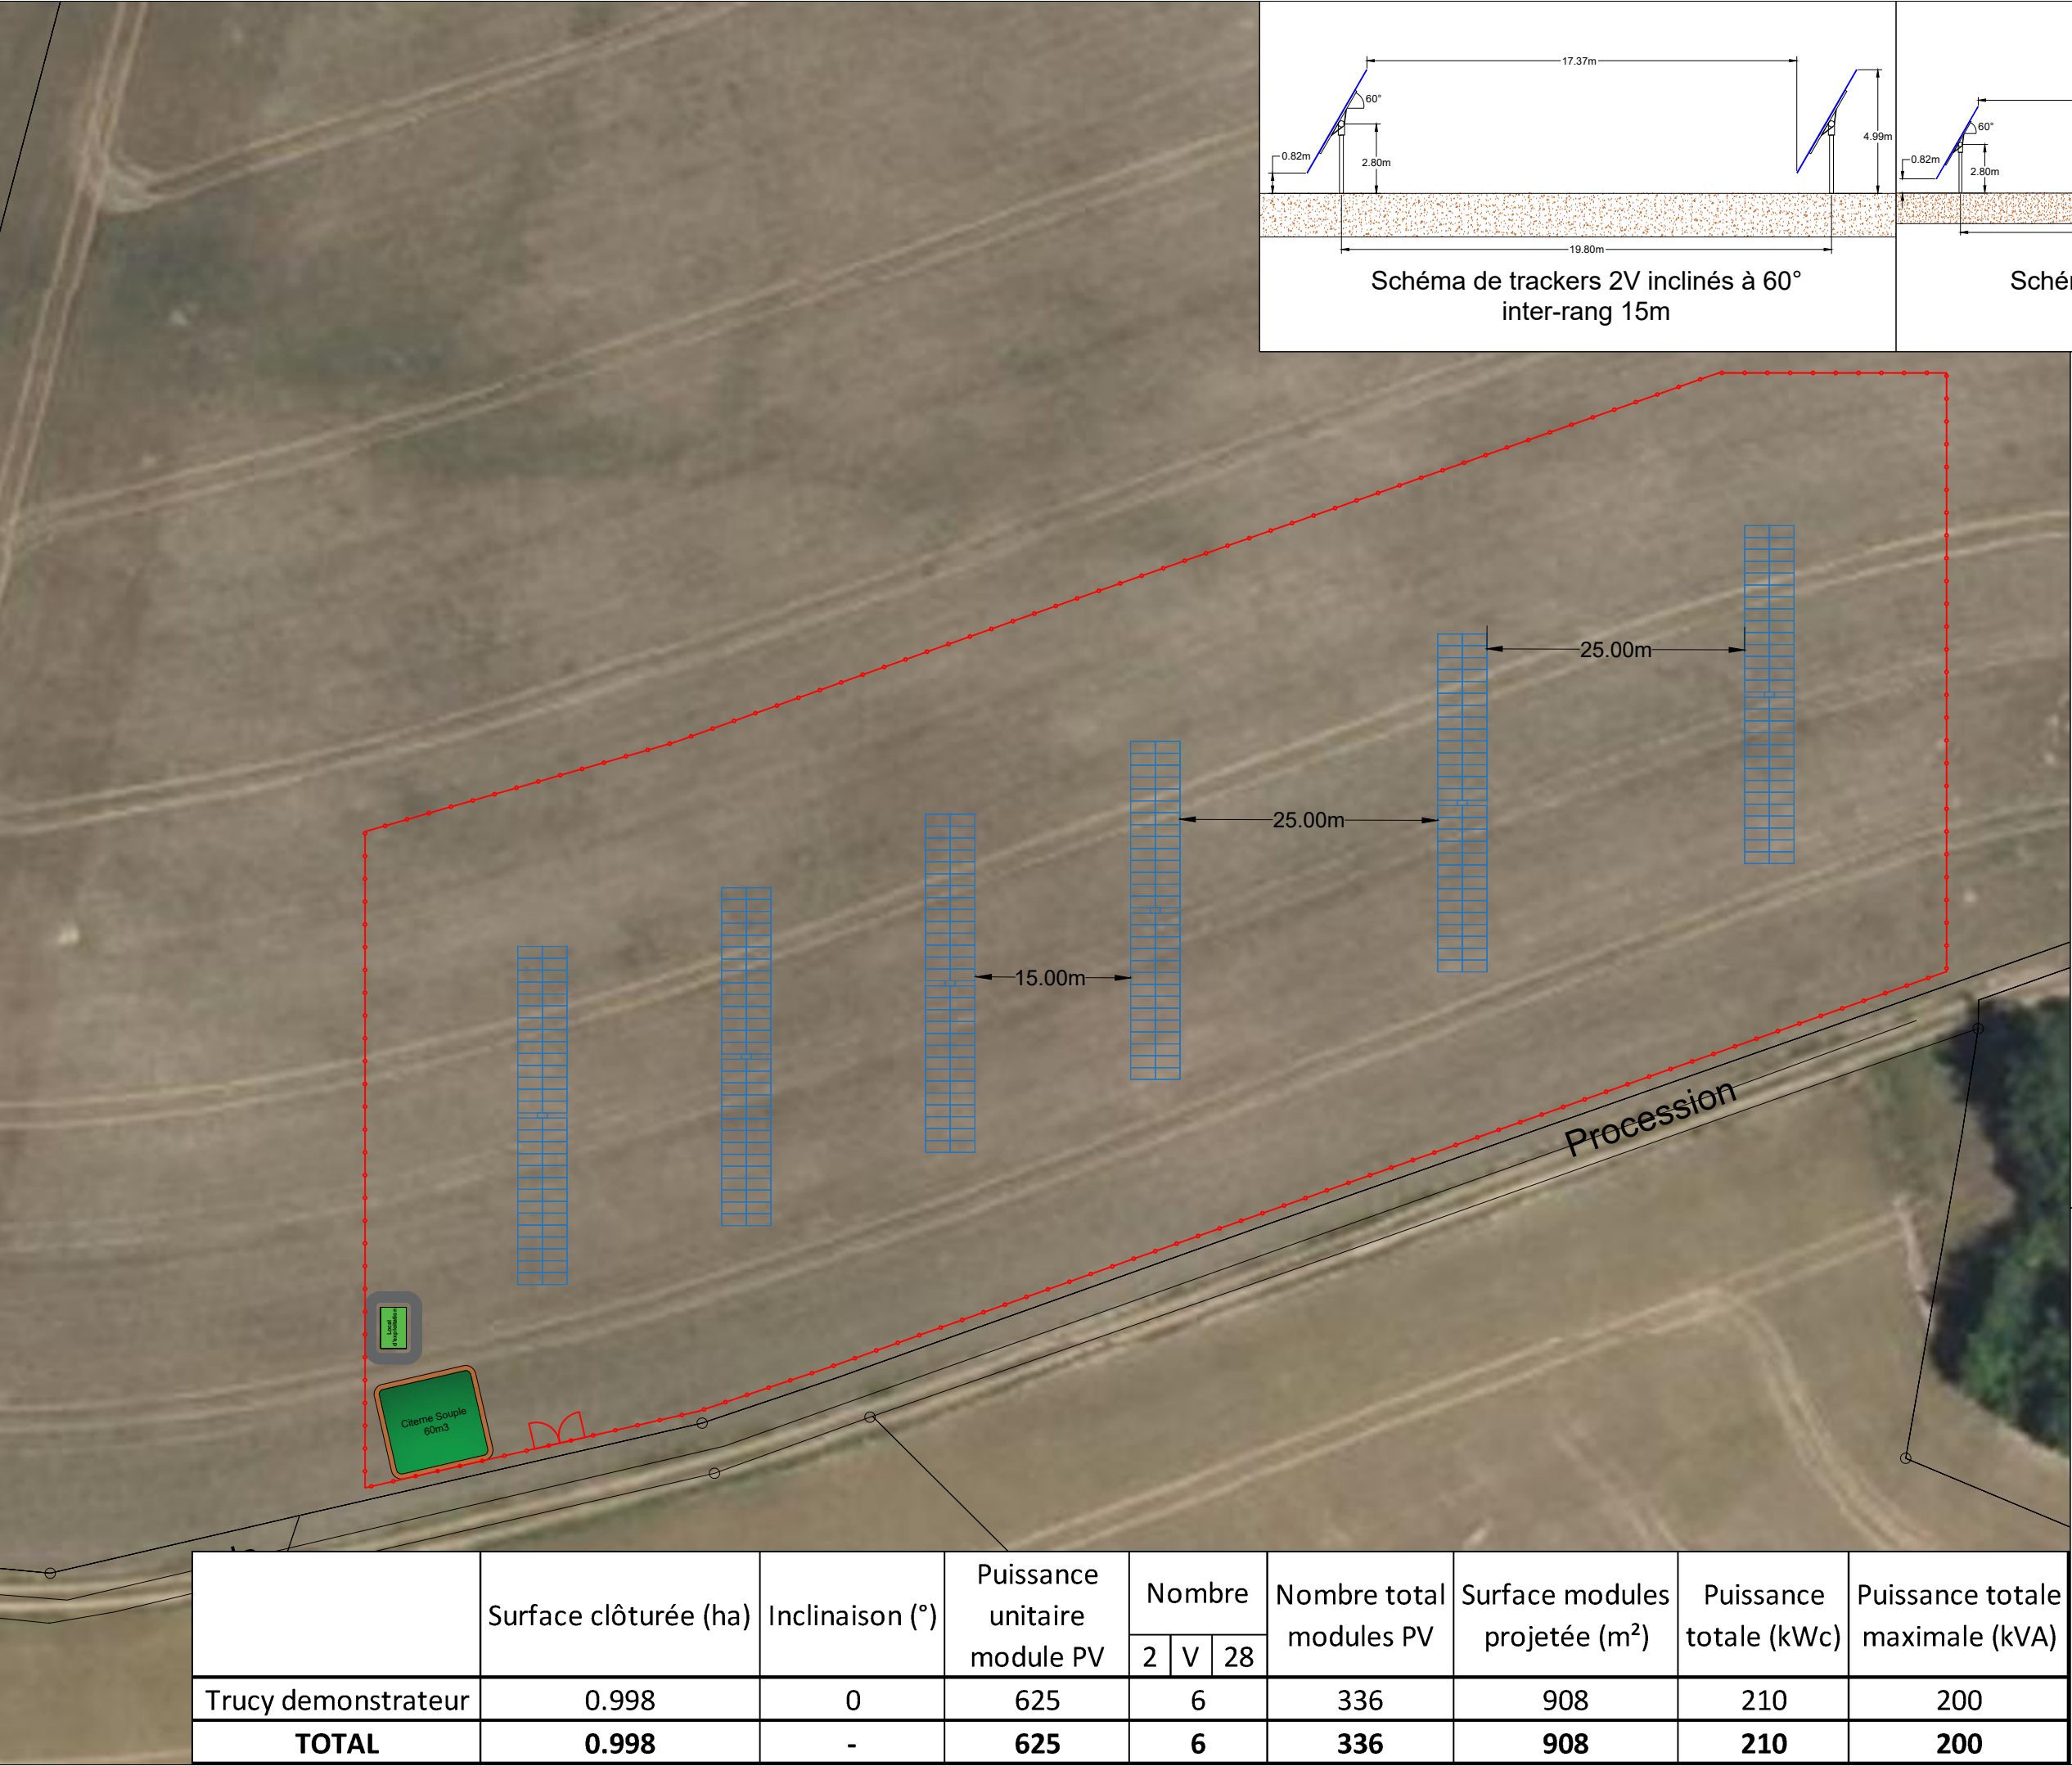

Légende

- Clôture
- Portail passage
- Local d'exploitation 10m²
- Réserve d'eau 60 m3
- Tracker 2V28

ELYS
17 rue de la servie
30000 NIMES
08 95 79 59 54
www.elys.eu

PHASE	MAITRE D'OUVRAGE
APS	NEOEN
N°	COMMUNE DE
1	TRUCY-SUR-YONNE (89)
INDICE	IMPLANTATION
C	Demonstrateur agrivoltaïque au sol
DATE	Module Longi LR8-66HGD 625 Wc
19/12/24	Onduleur 250 kVA hypothétique compatible avec le réseau BT
ECHELLE	
1/600	

INDICE	DATE	MODIFICATIONS	DESSIN
A	17/12/24	Création	VL
B	19/12/24	Modif pour obtusité et agencement tables PV + suppression voiries + citerne 60m³ + hauteur aux trackers 2.8m	VL
C	19/12/24	Modif configuration tables (alignées) + suppression 1 table + bornières 14.8m	VL

A3

	Surface clôturée (ha)	Inclinaison (°)	Puissance unitaire module PV	Nombre			Nombre total modules PV	Surface modules projetée (m²)	Puissance totale (kWc)	Puissance totale maximale (kVA)
				2	V	28				
Trucy demonstrateur	0.998	0	625	6			336	908	210	200
TOTAL	0.998	-	625	6			336	908	210	200