


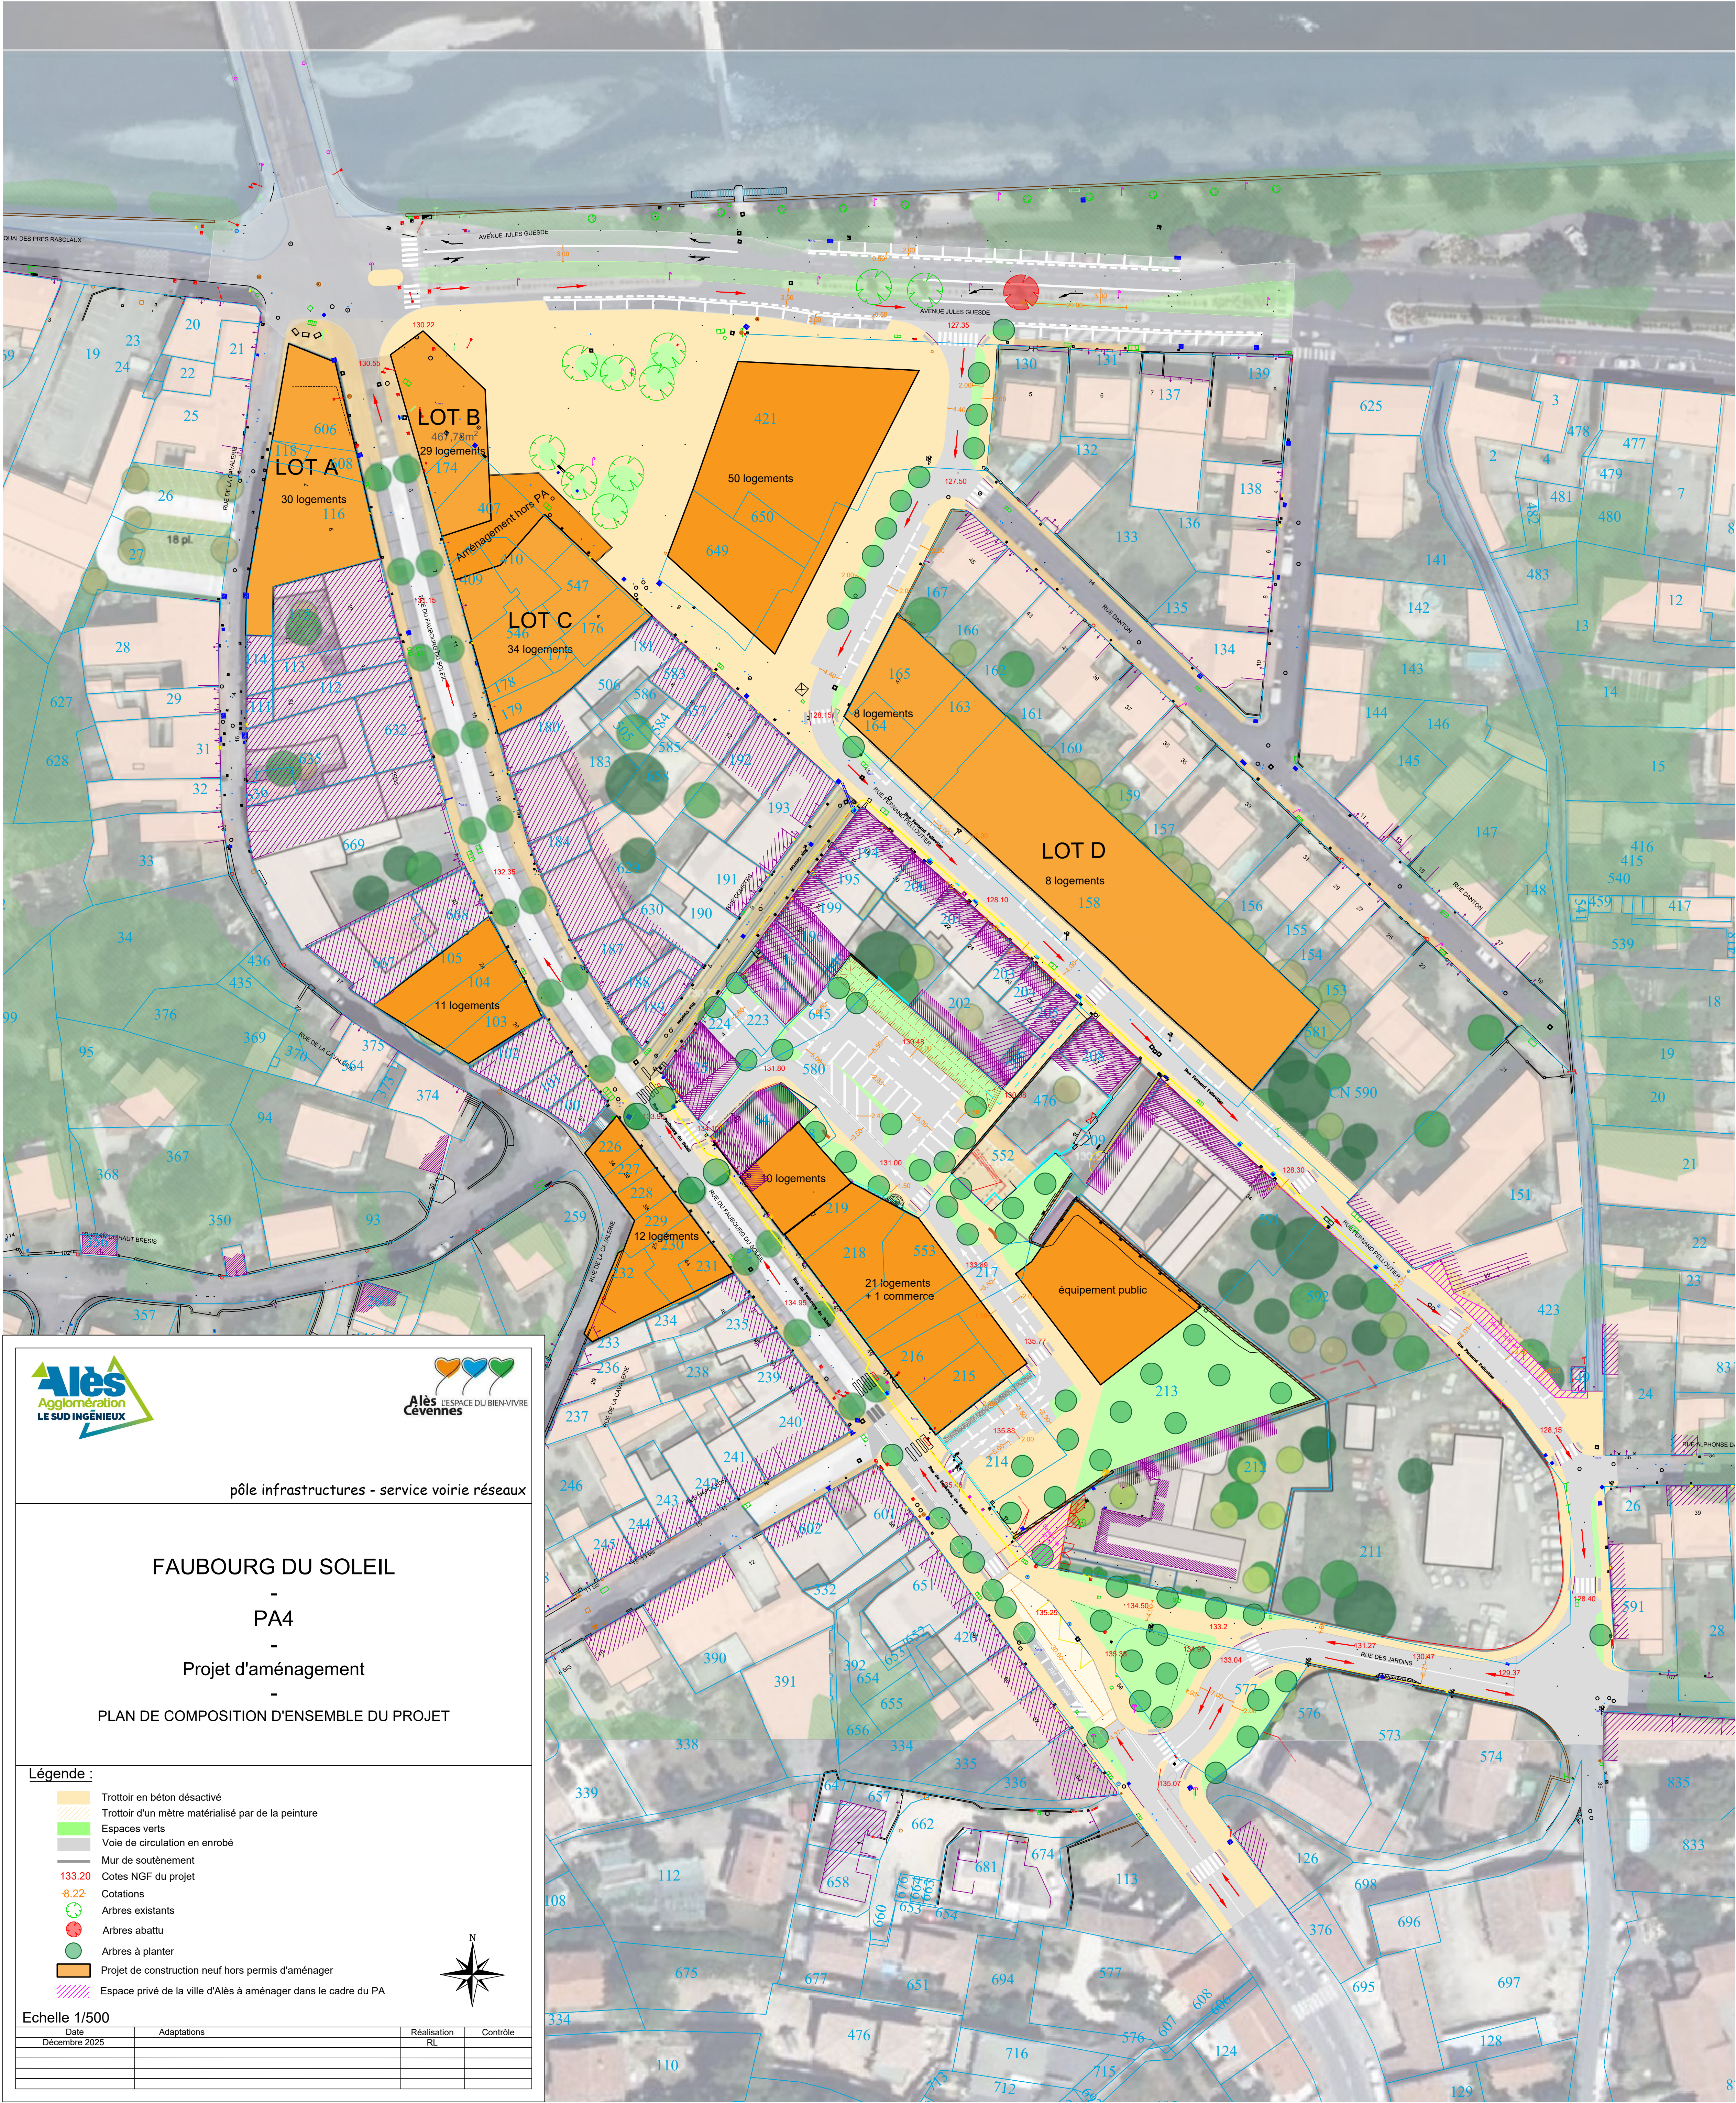

pôle infrastructures - service voirie réseaux


FAUBOURG DU SOLEIL

PA4

Projet d'aménagement

PLAN DE COMPOSITION D'ENSEMBLE DU PROJET

- Légende :**
- Trottoir en béton désactivé
 - Trottoir d'un mètre matérialisé par de la peinture
 - Espaces verts
 - Voie de circulation en enrobé
 - Mur de soutènement
 - Cotes NGF du projet
 - Cotations
 - Arbres existants
 - Arbres abattu
 - Arbres à planter
 - Projet de construction neuf hors permis d'aménager
 - Espace privé de la ville d'Alès à aménager dans le cadre du PA

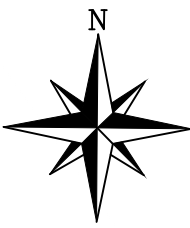

Echelle 1/500			
Date	Adaptations	Réalisation	Contrôle
Décembre 2025		RL	