


Parking N°2: 96 places
Parking N°3 : 43 Places
Parking N°4: 23 Places
Parking N°6: 26 places
Dont 3 places accessibles aux PMR et 4 places non couvertes
réservées à la recharge des véhicules électriques.

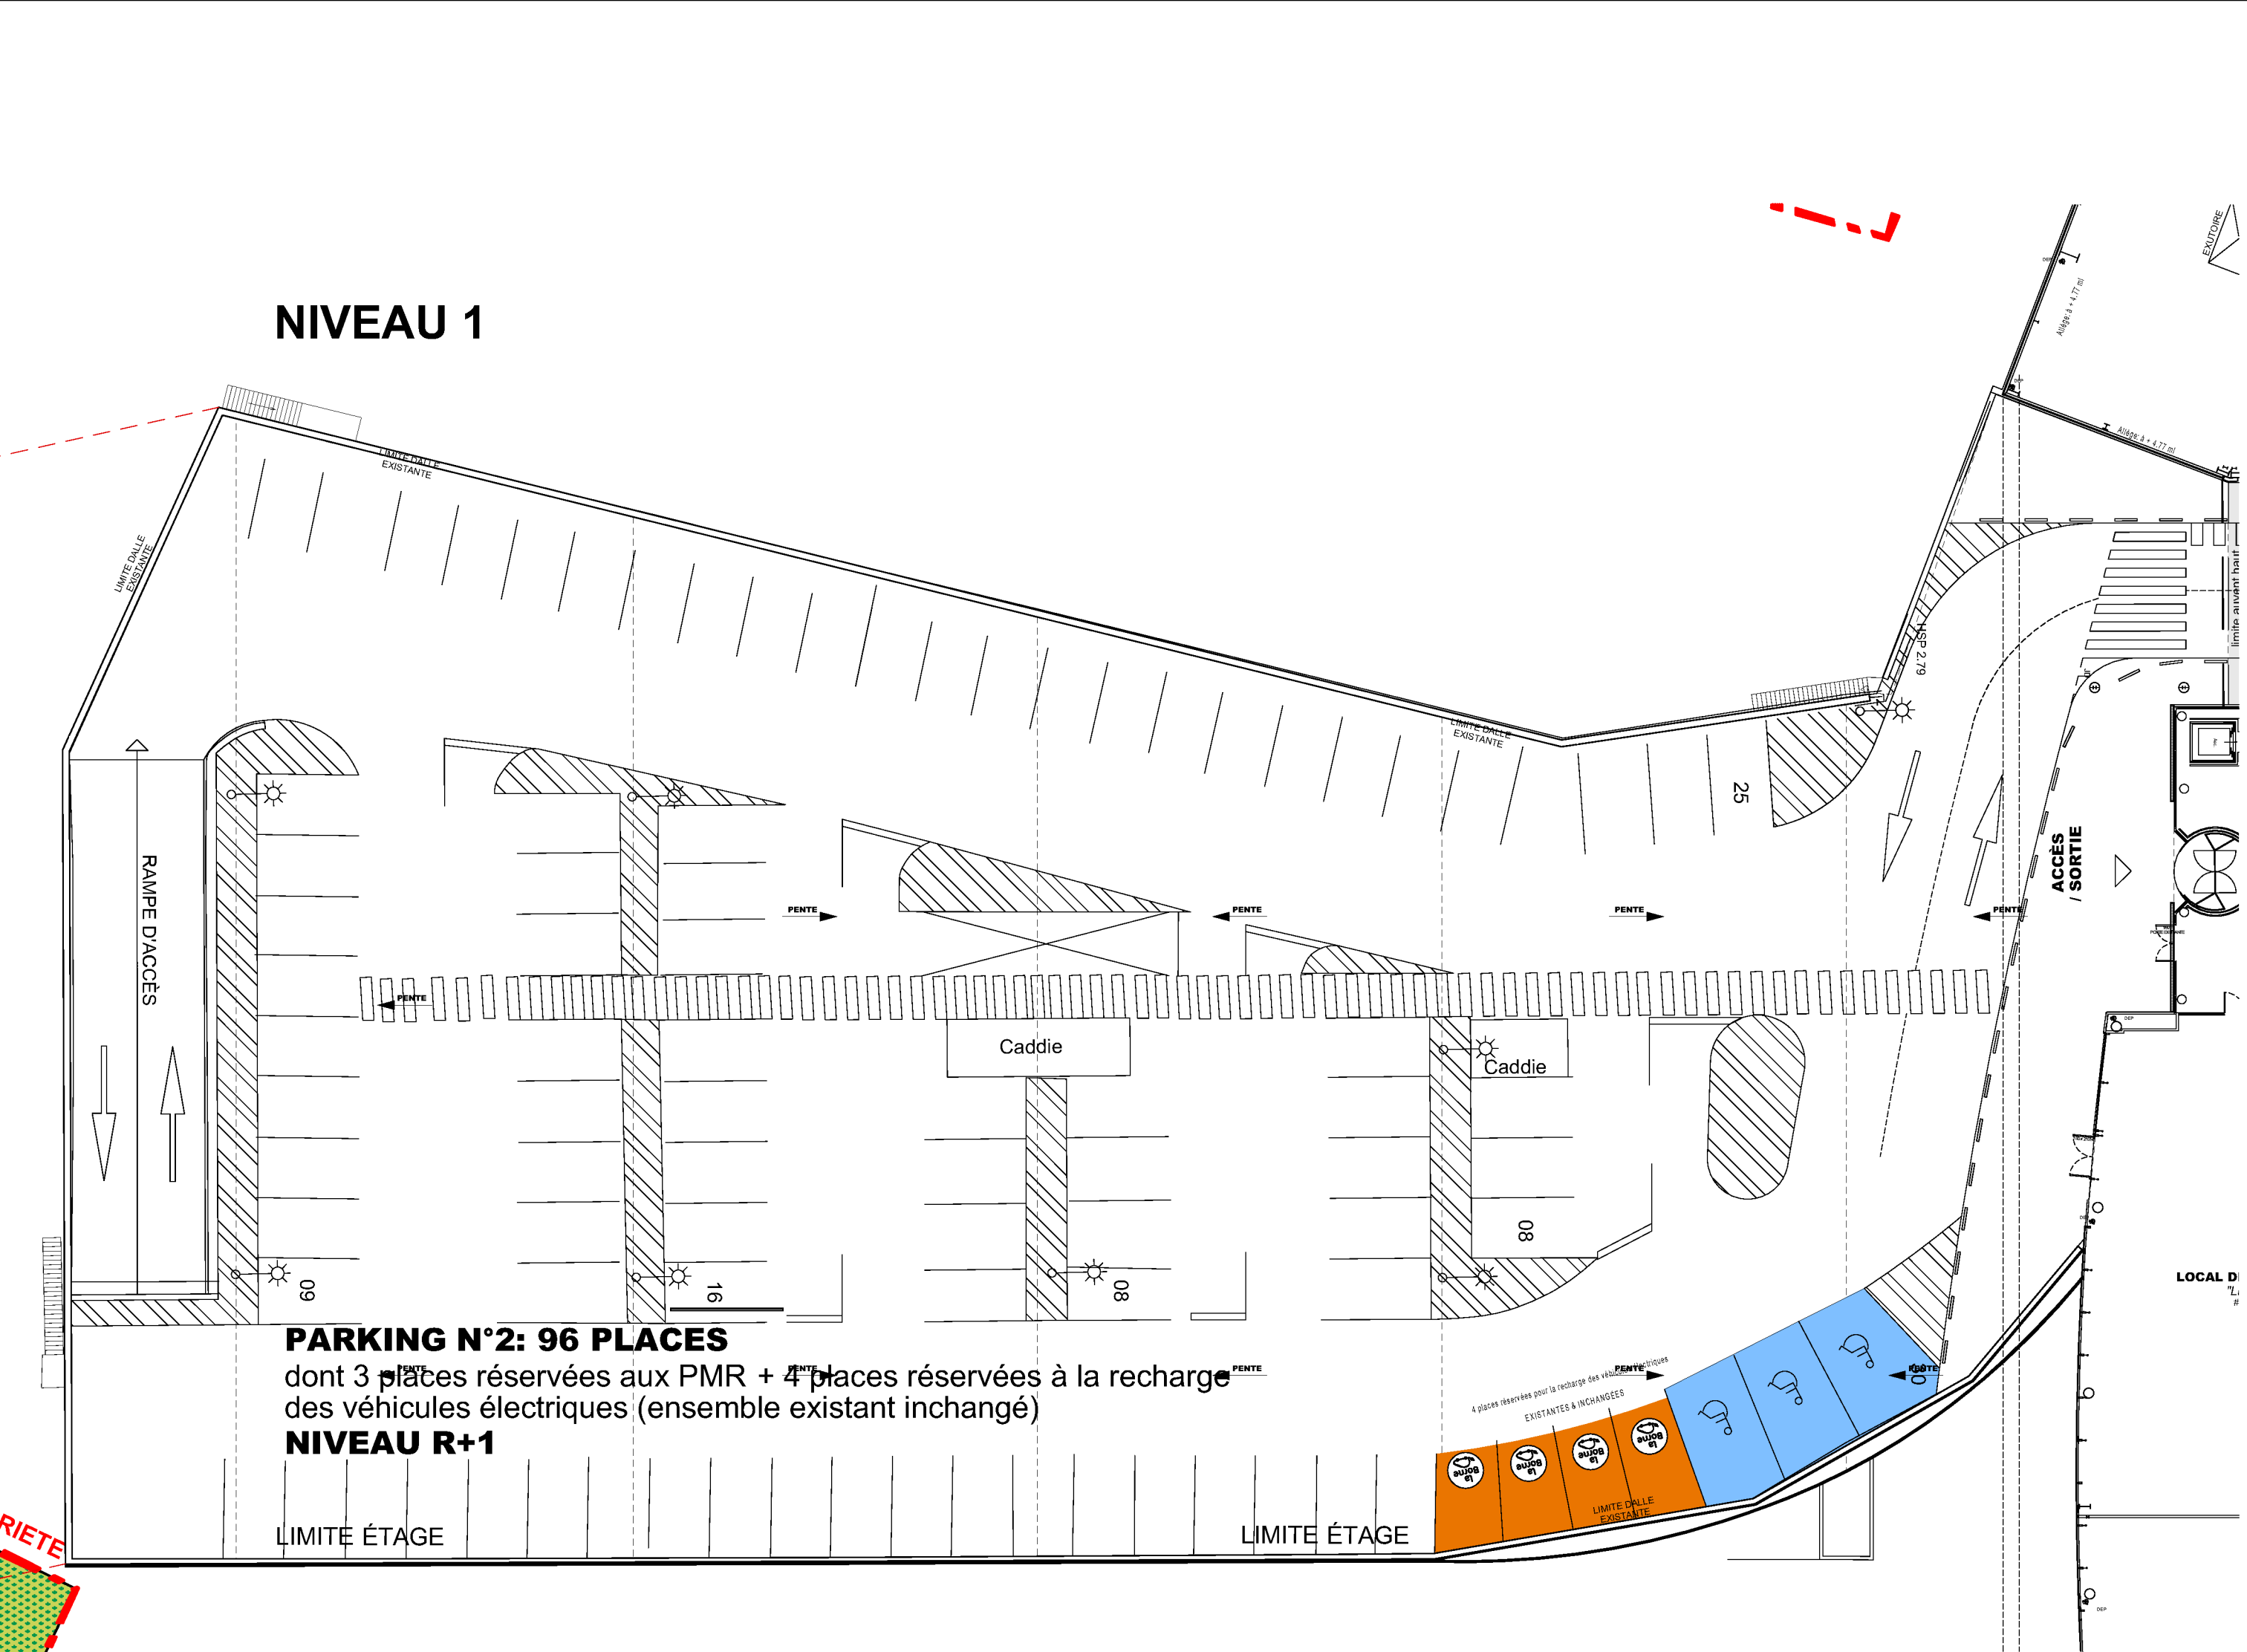

E.G./F.R.