



BÂTIMENTS AGRICOLES,
CHANTEMERLE
01200 VALSERHONE

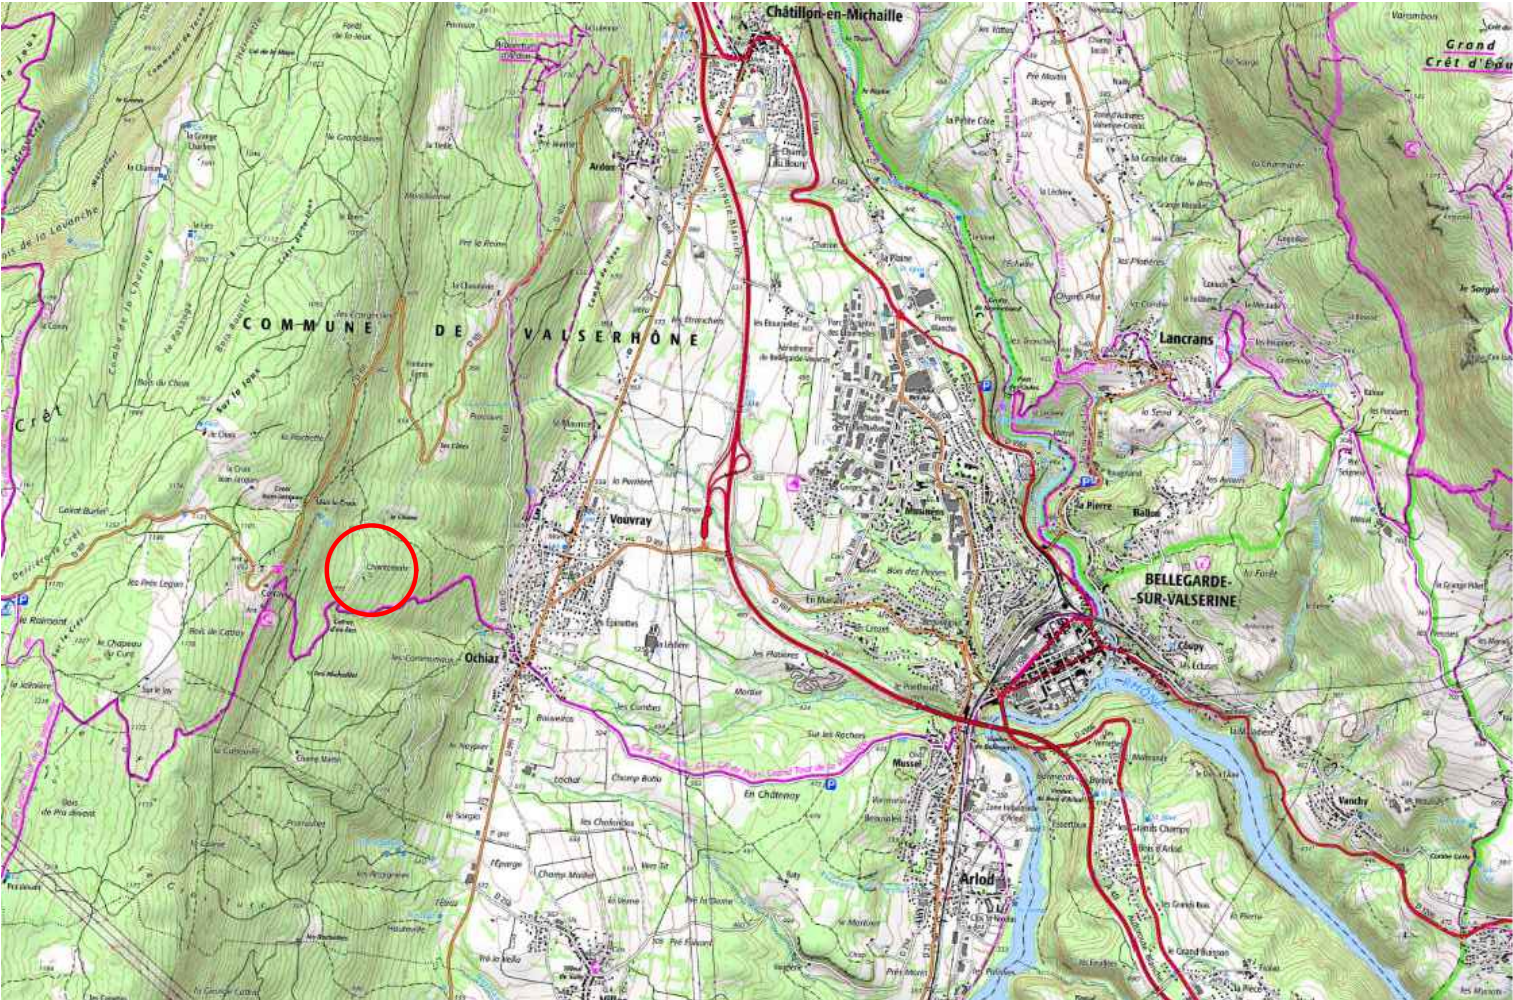



Références cadastrales des parcelle 278 B 462 / 278 B 463 / 278 B 464
278 B 465 / 278 B 467 / 278 B 468

Contenance cadastrale de la parcelle 17 865 m²


Adresse : CHANTEMERLE
01200 VALSERHONE

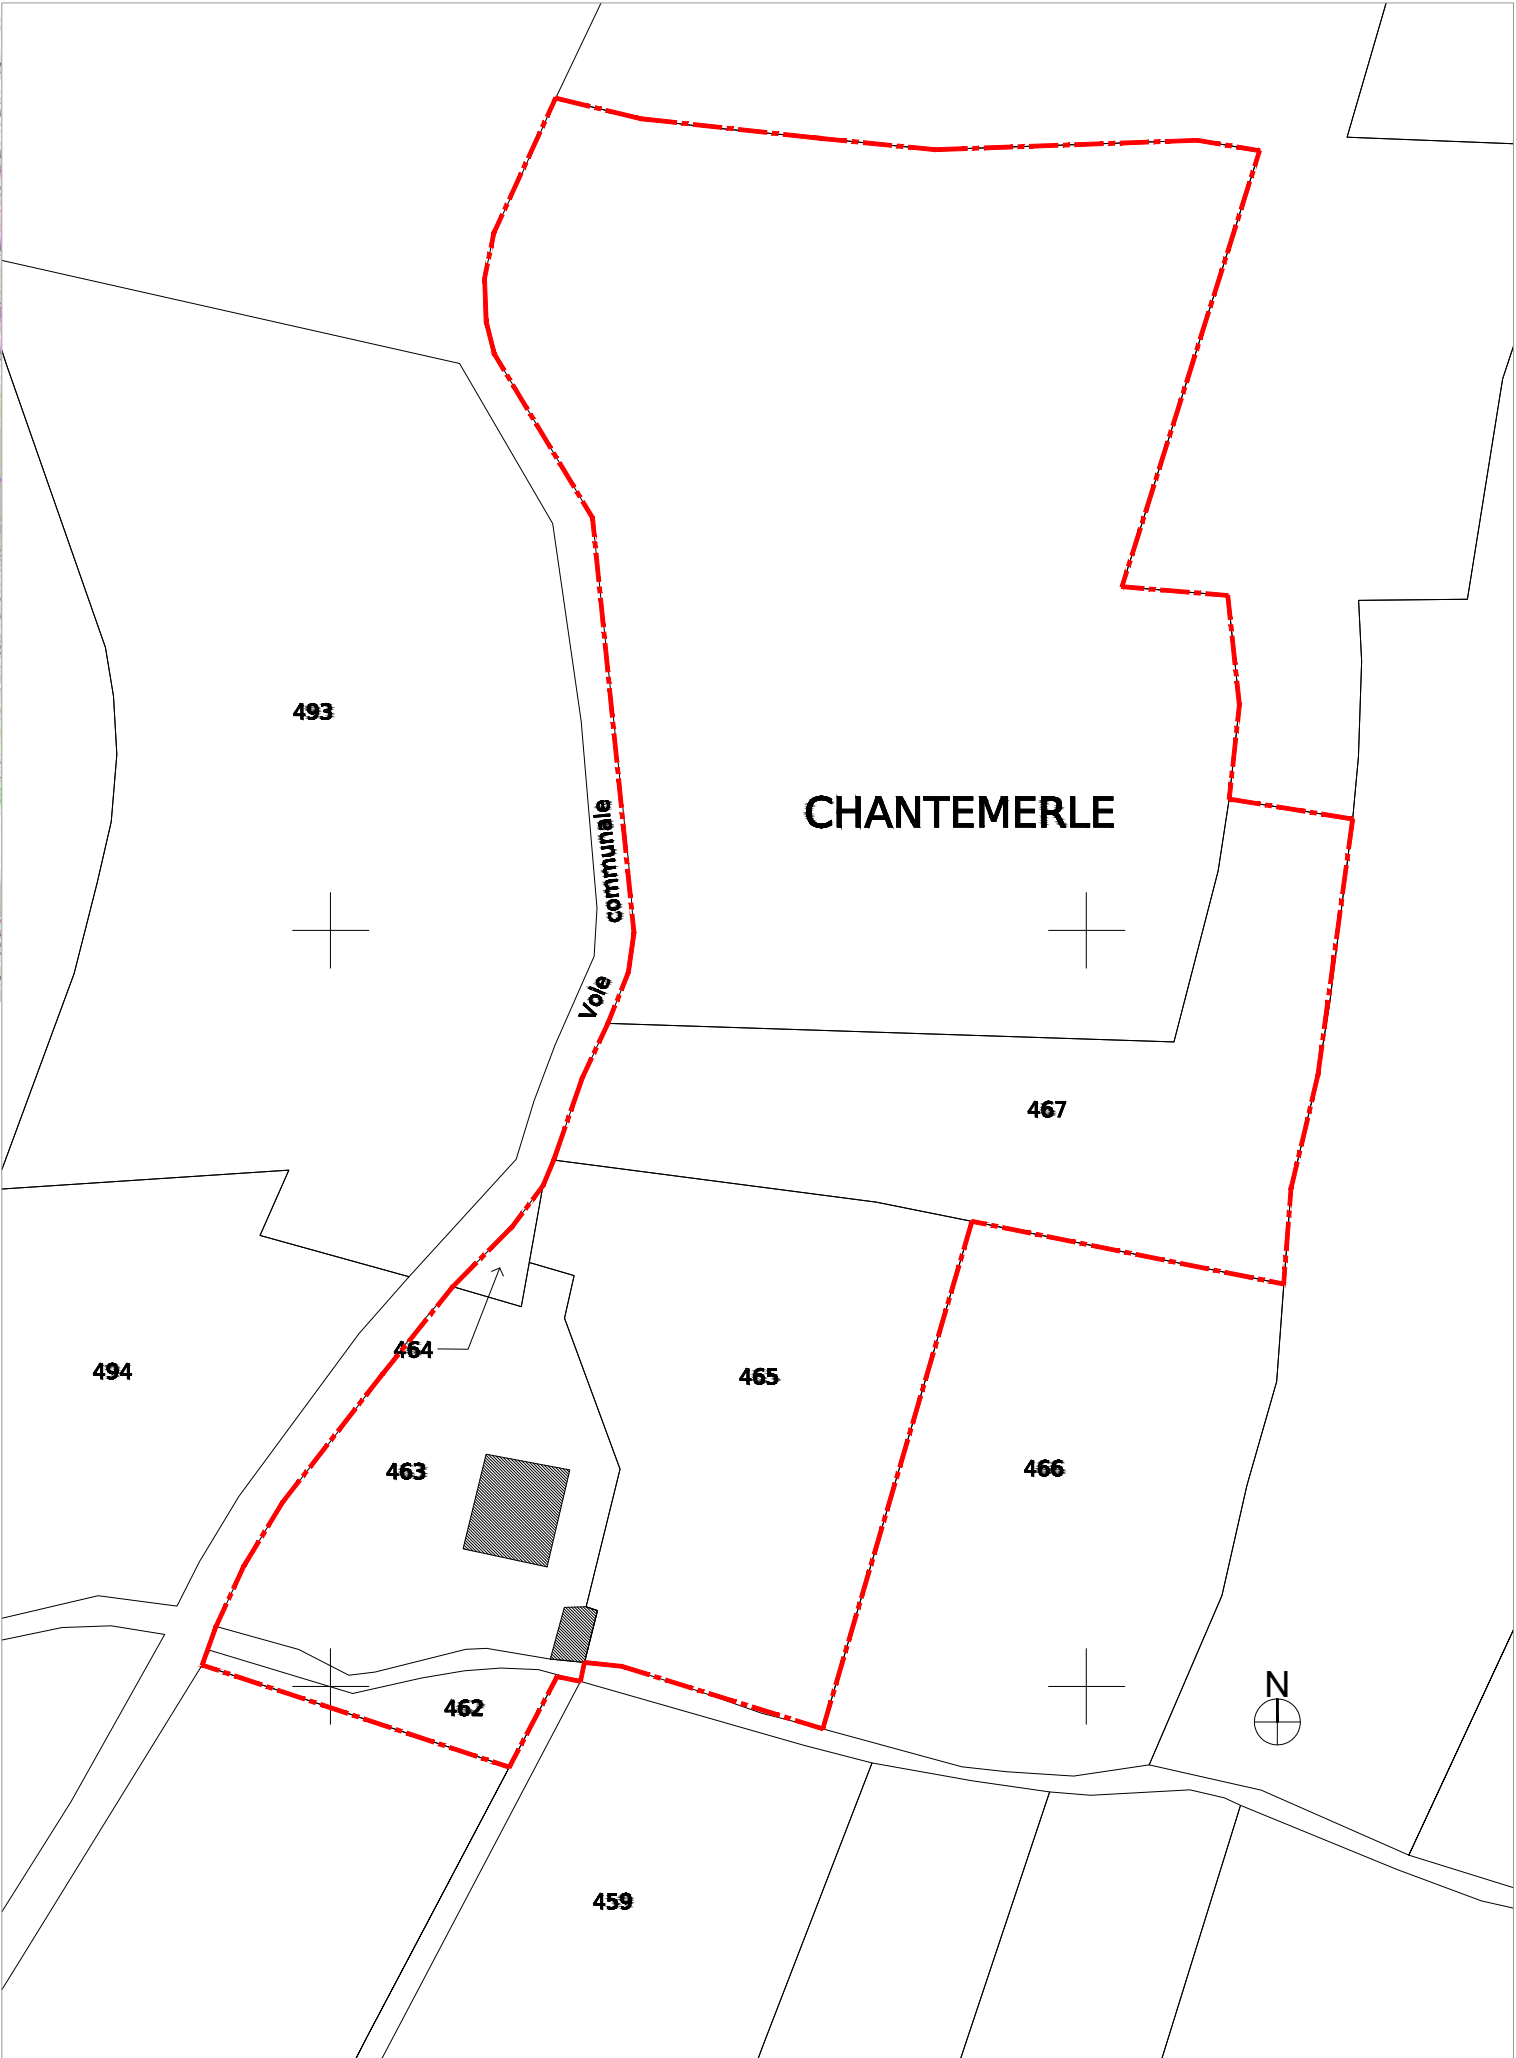


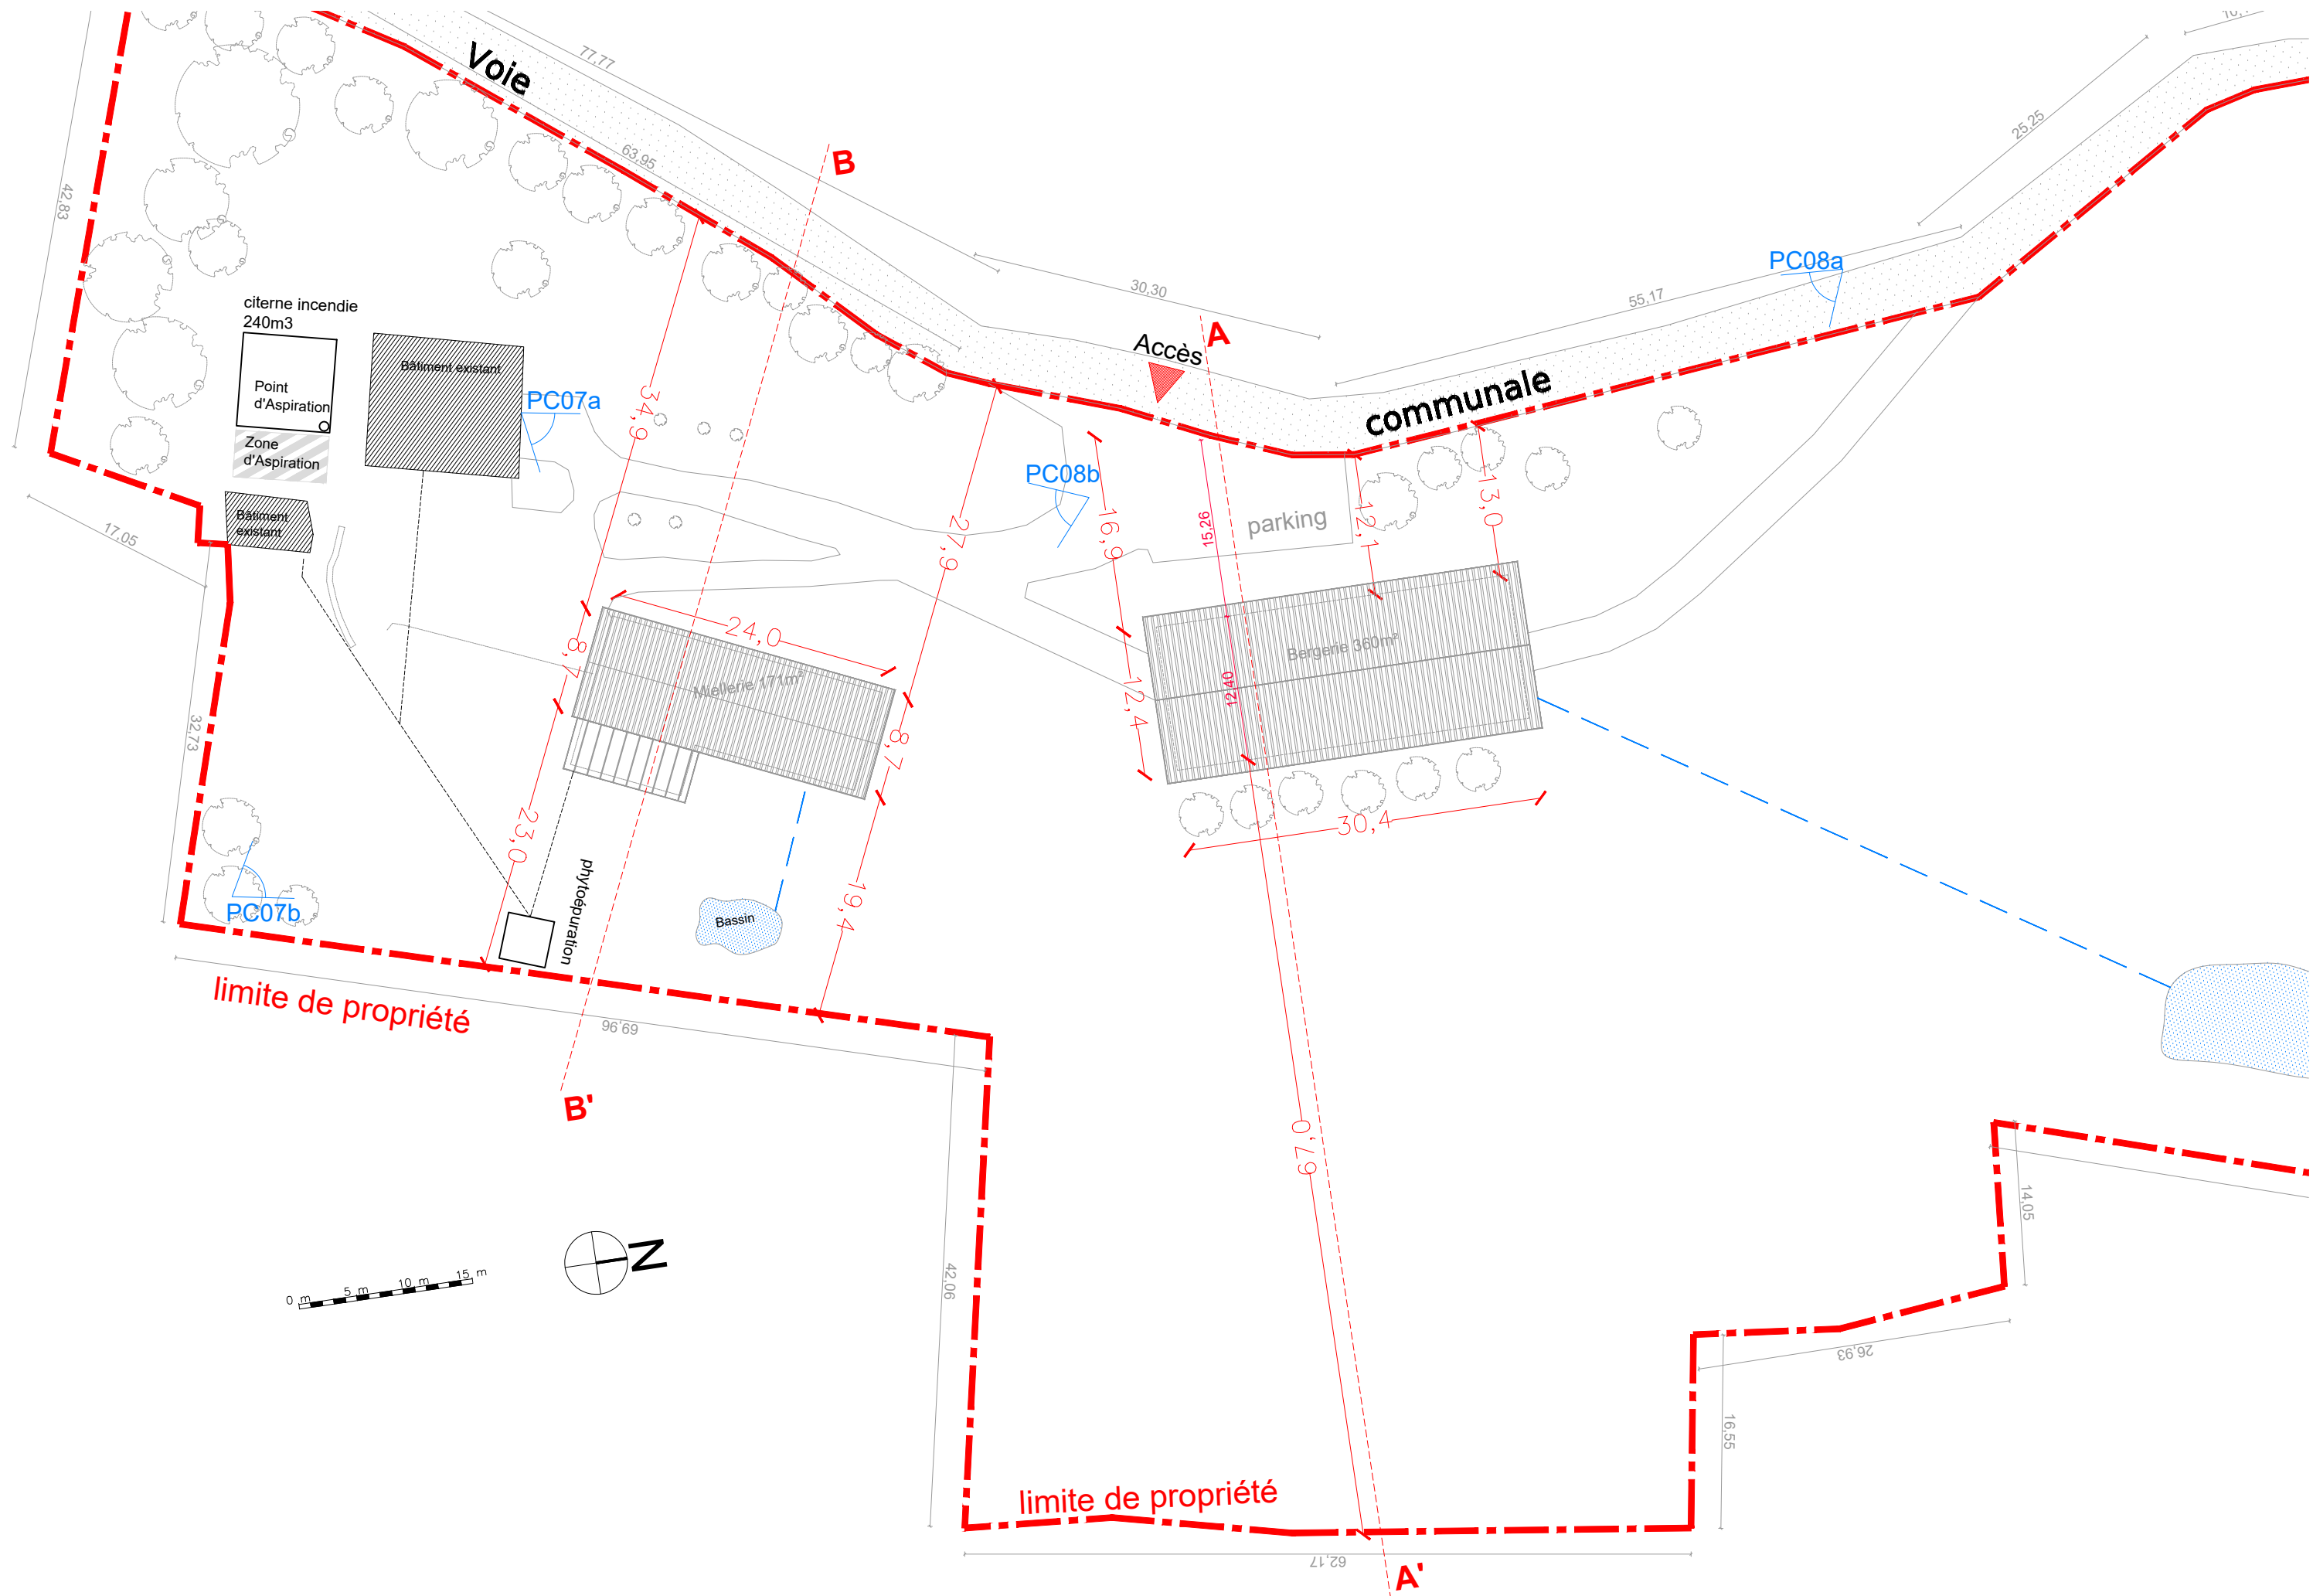


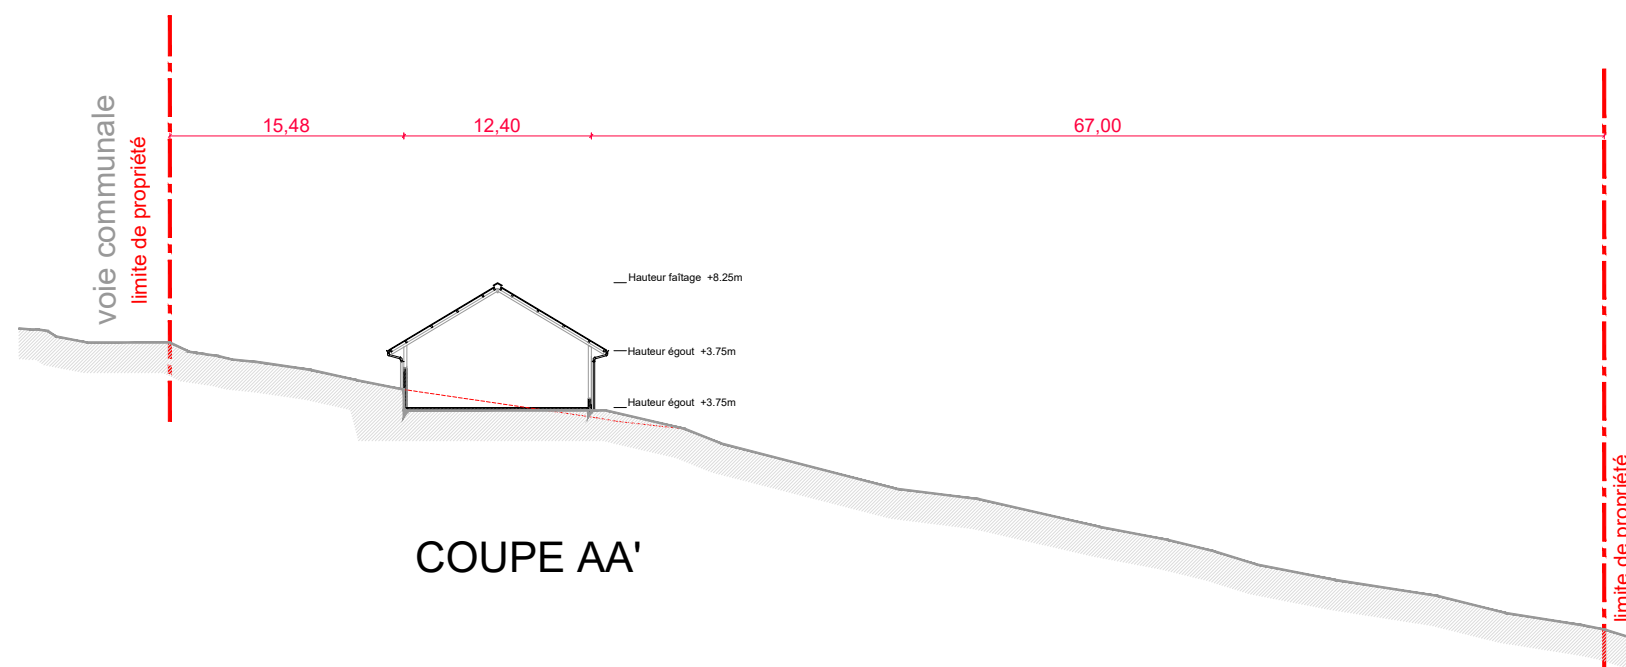


COUPE AA'

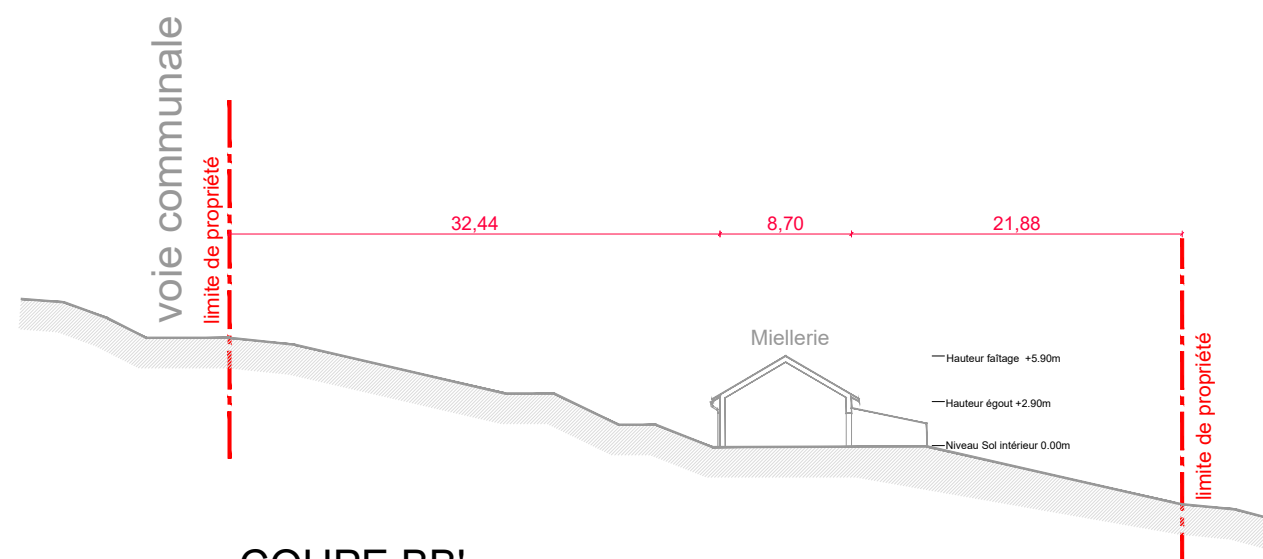


COUPE BB'

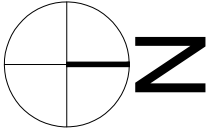
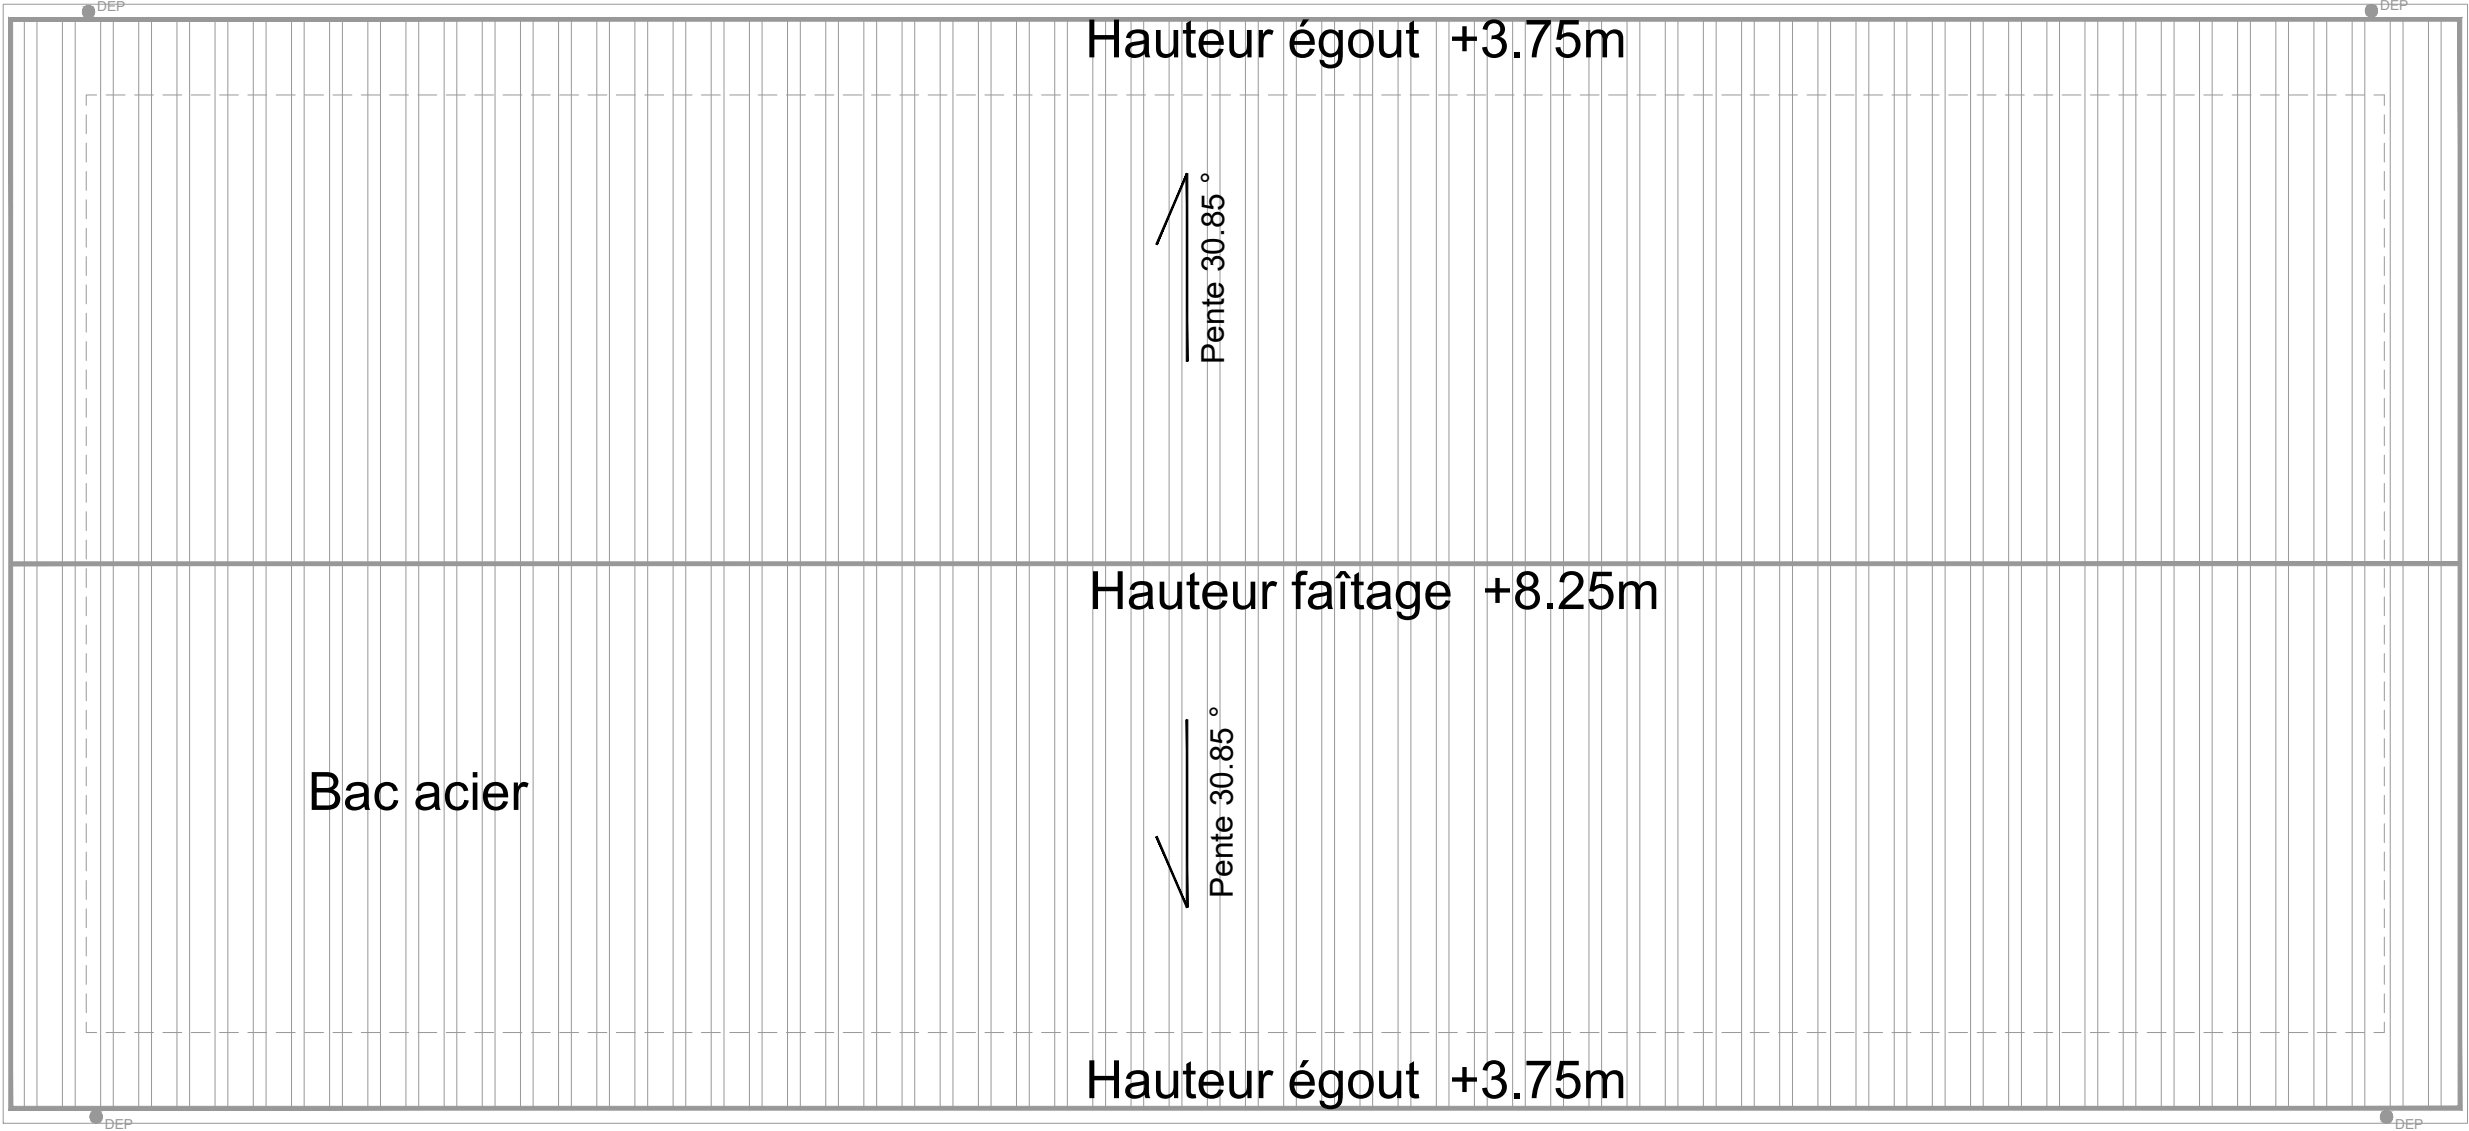



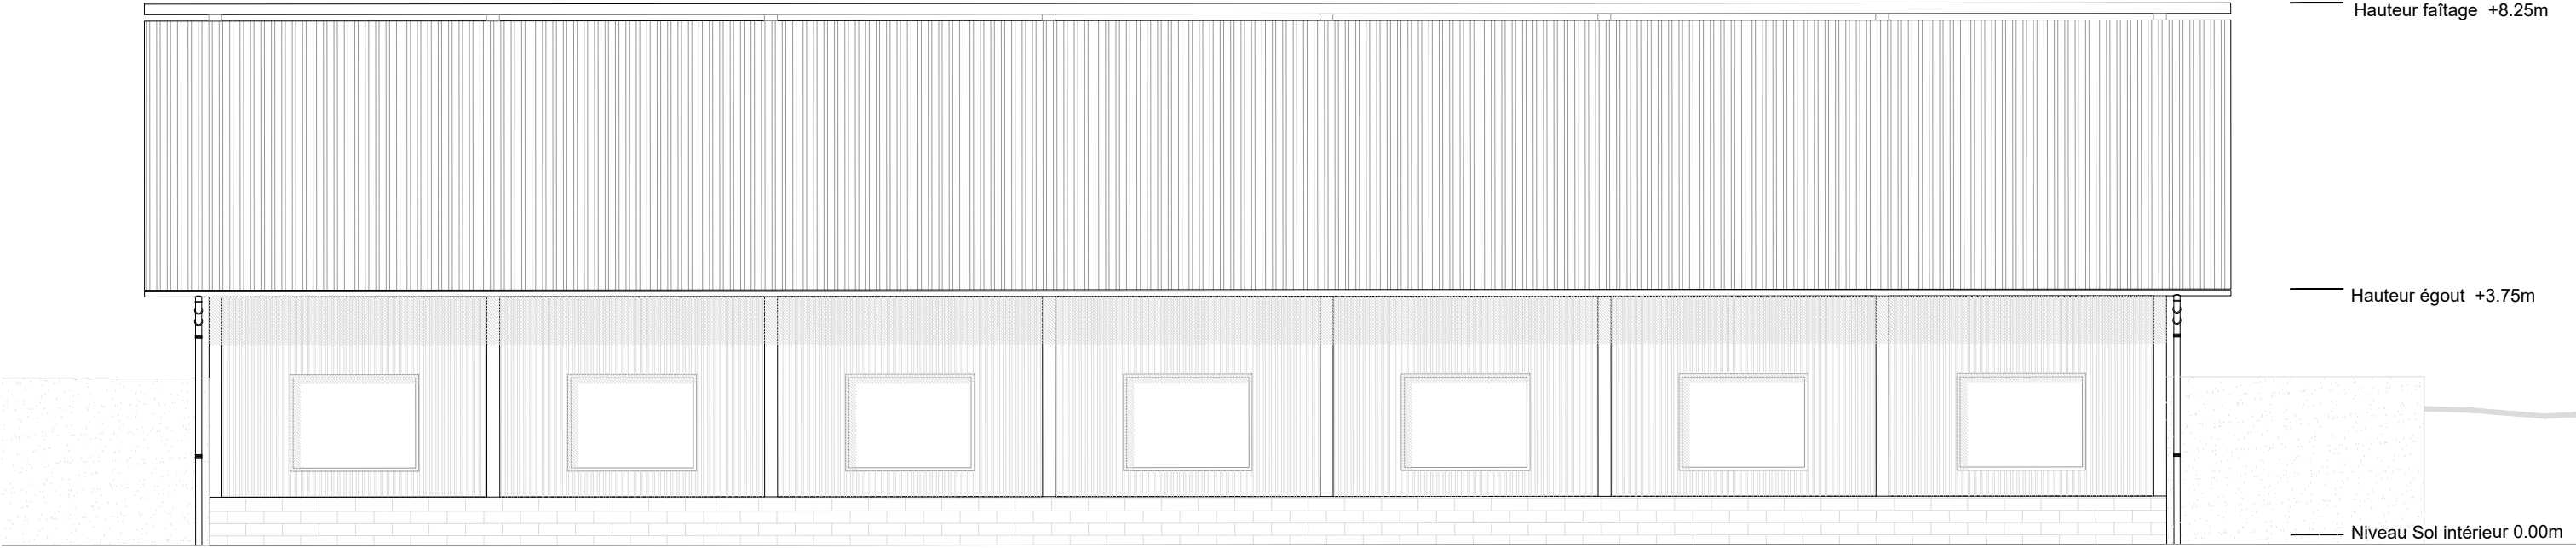



FACADE EST

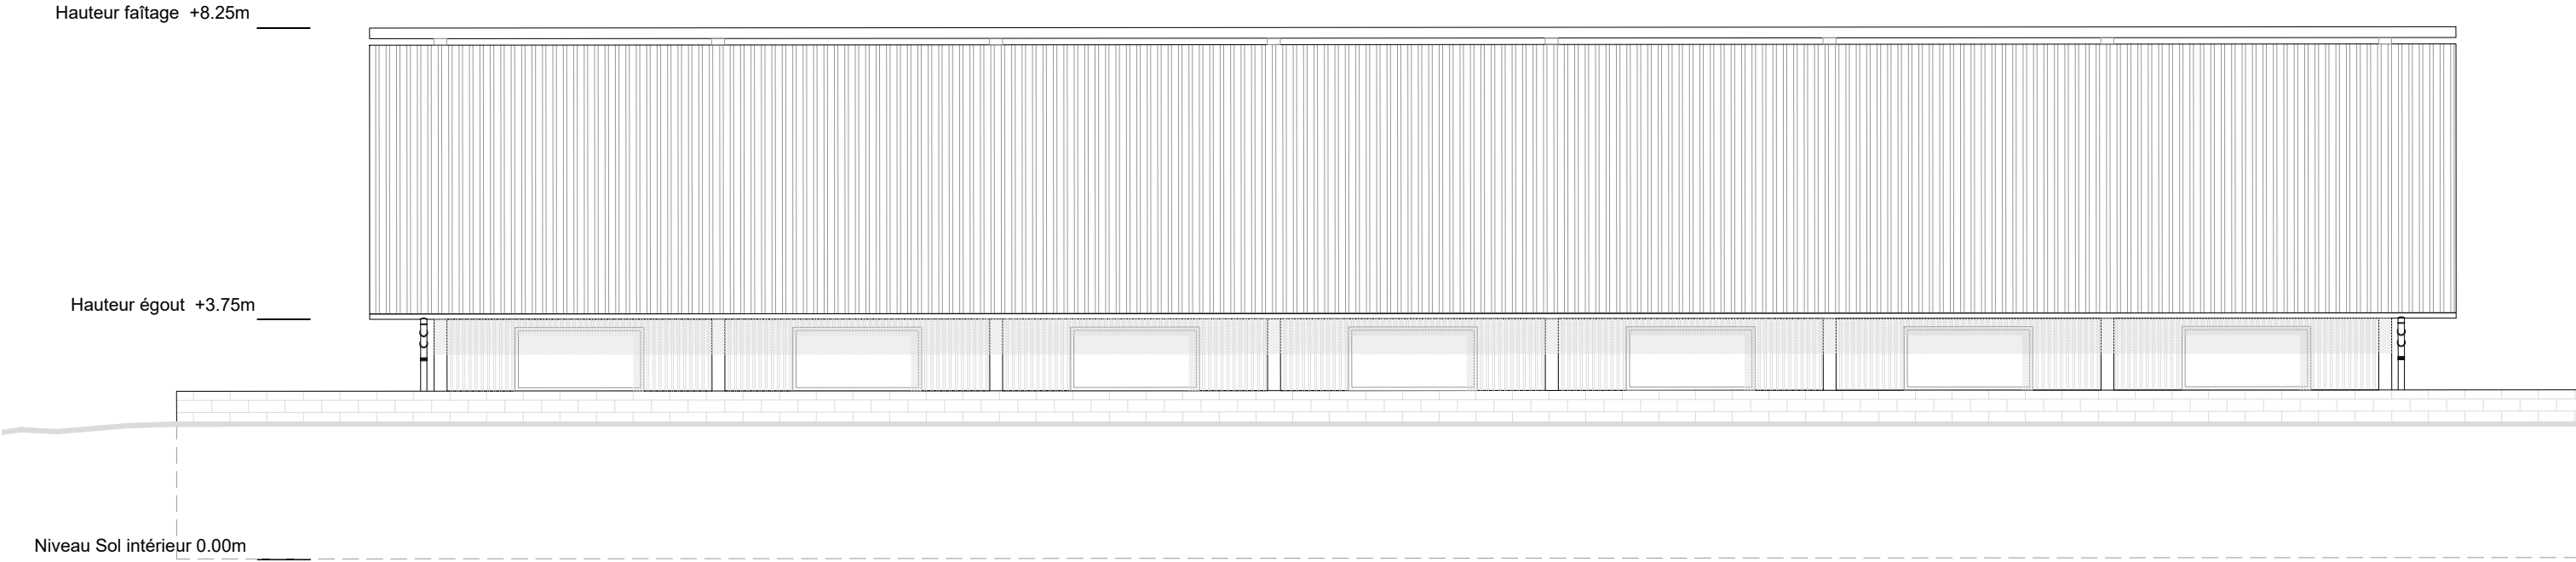


FACADE OUEST

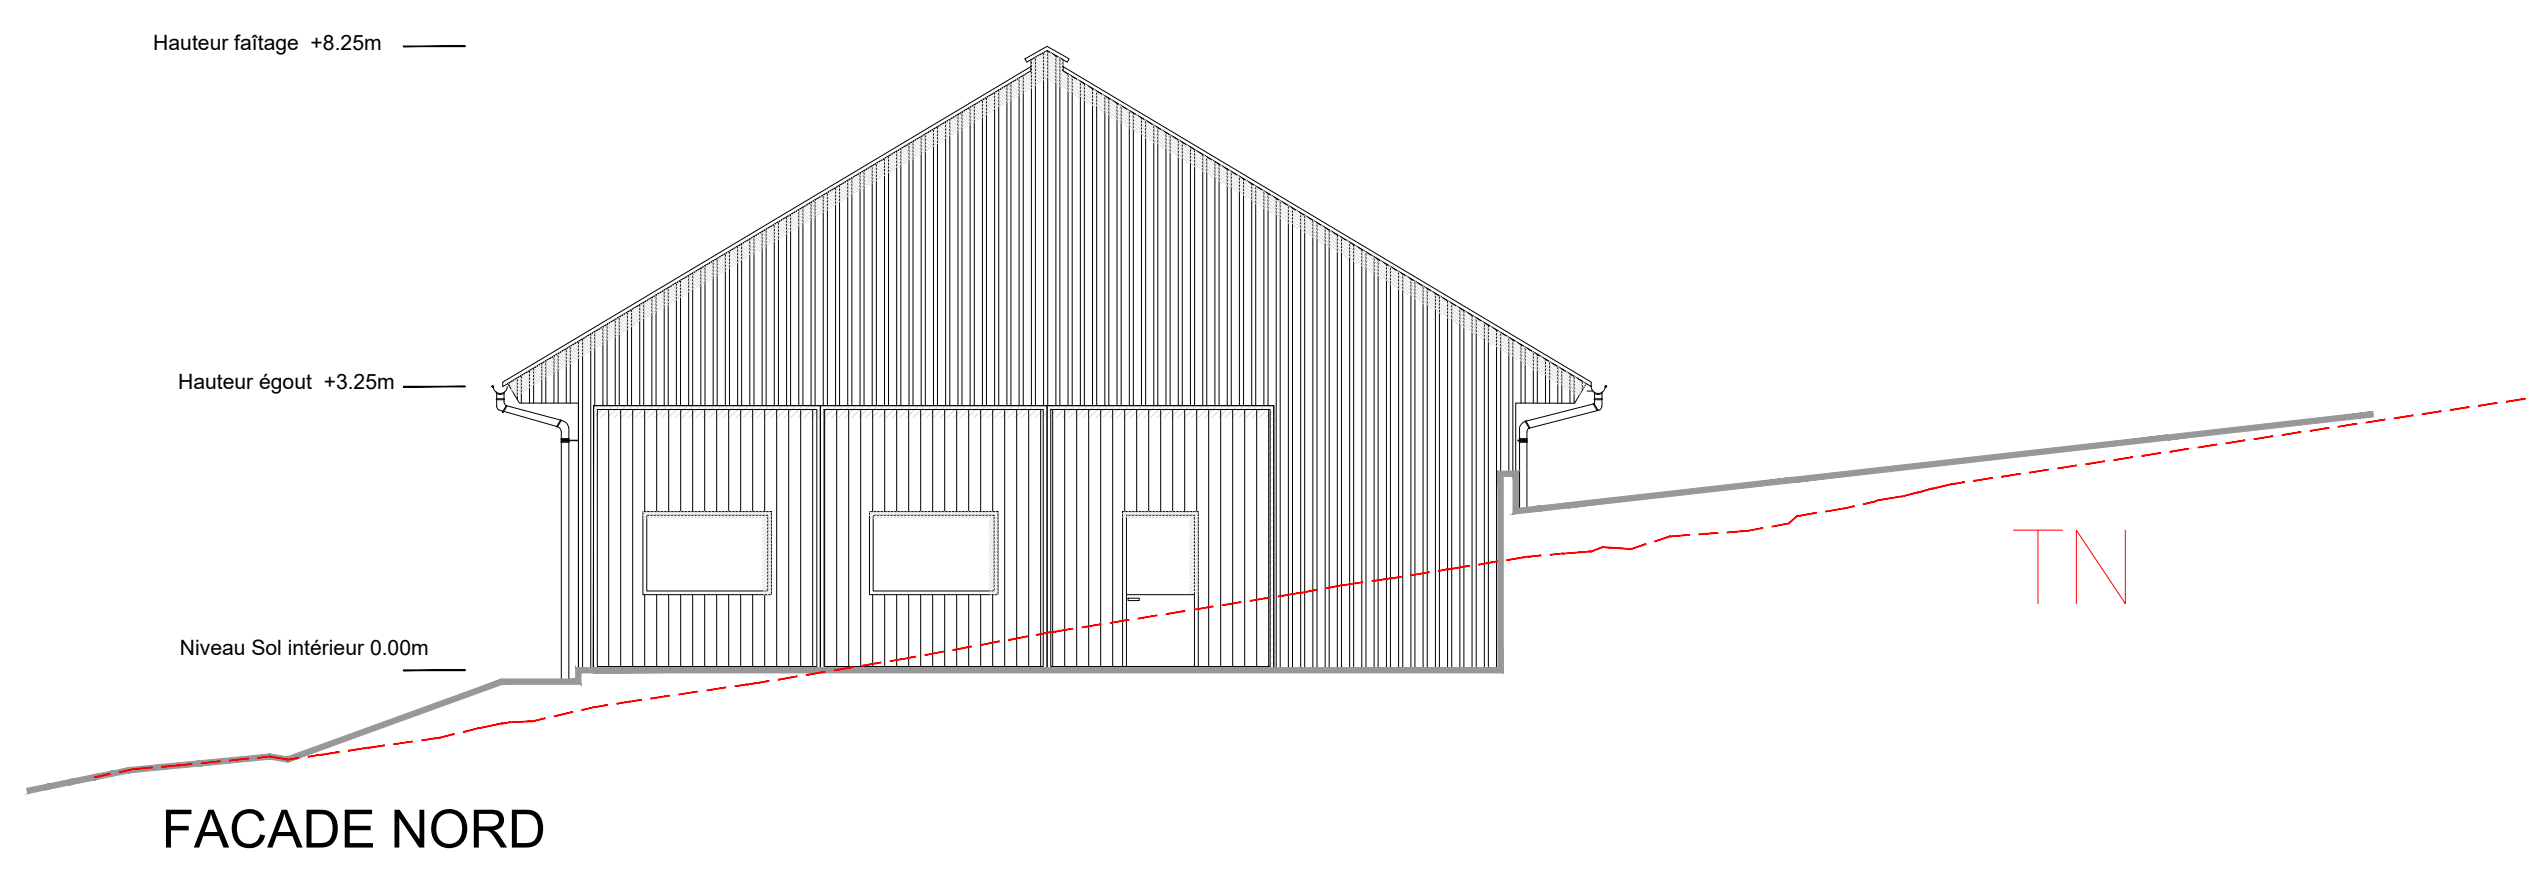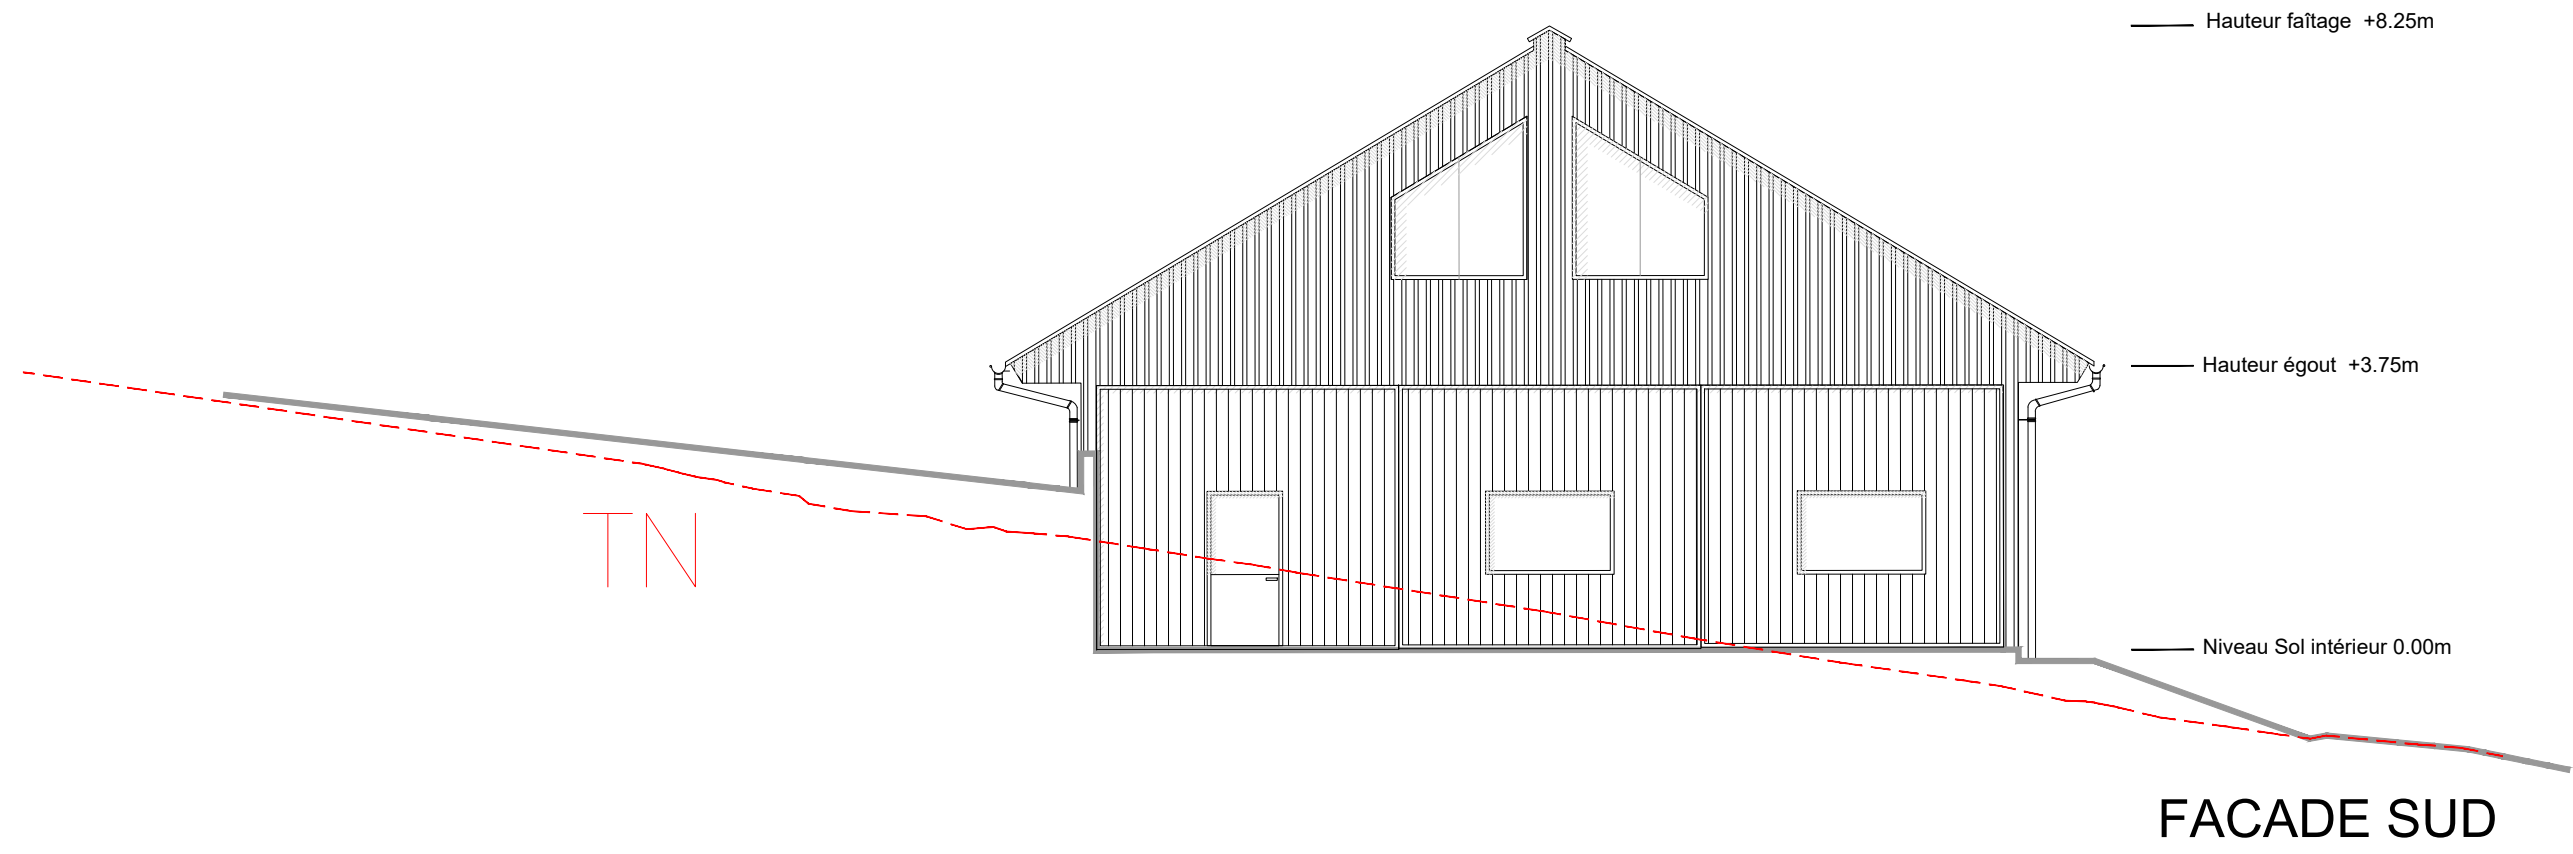

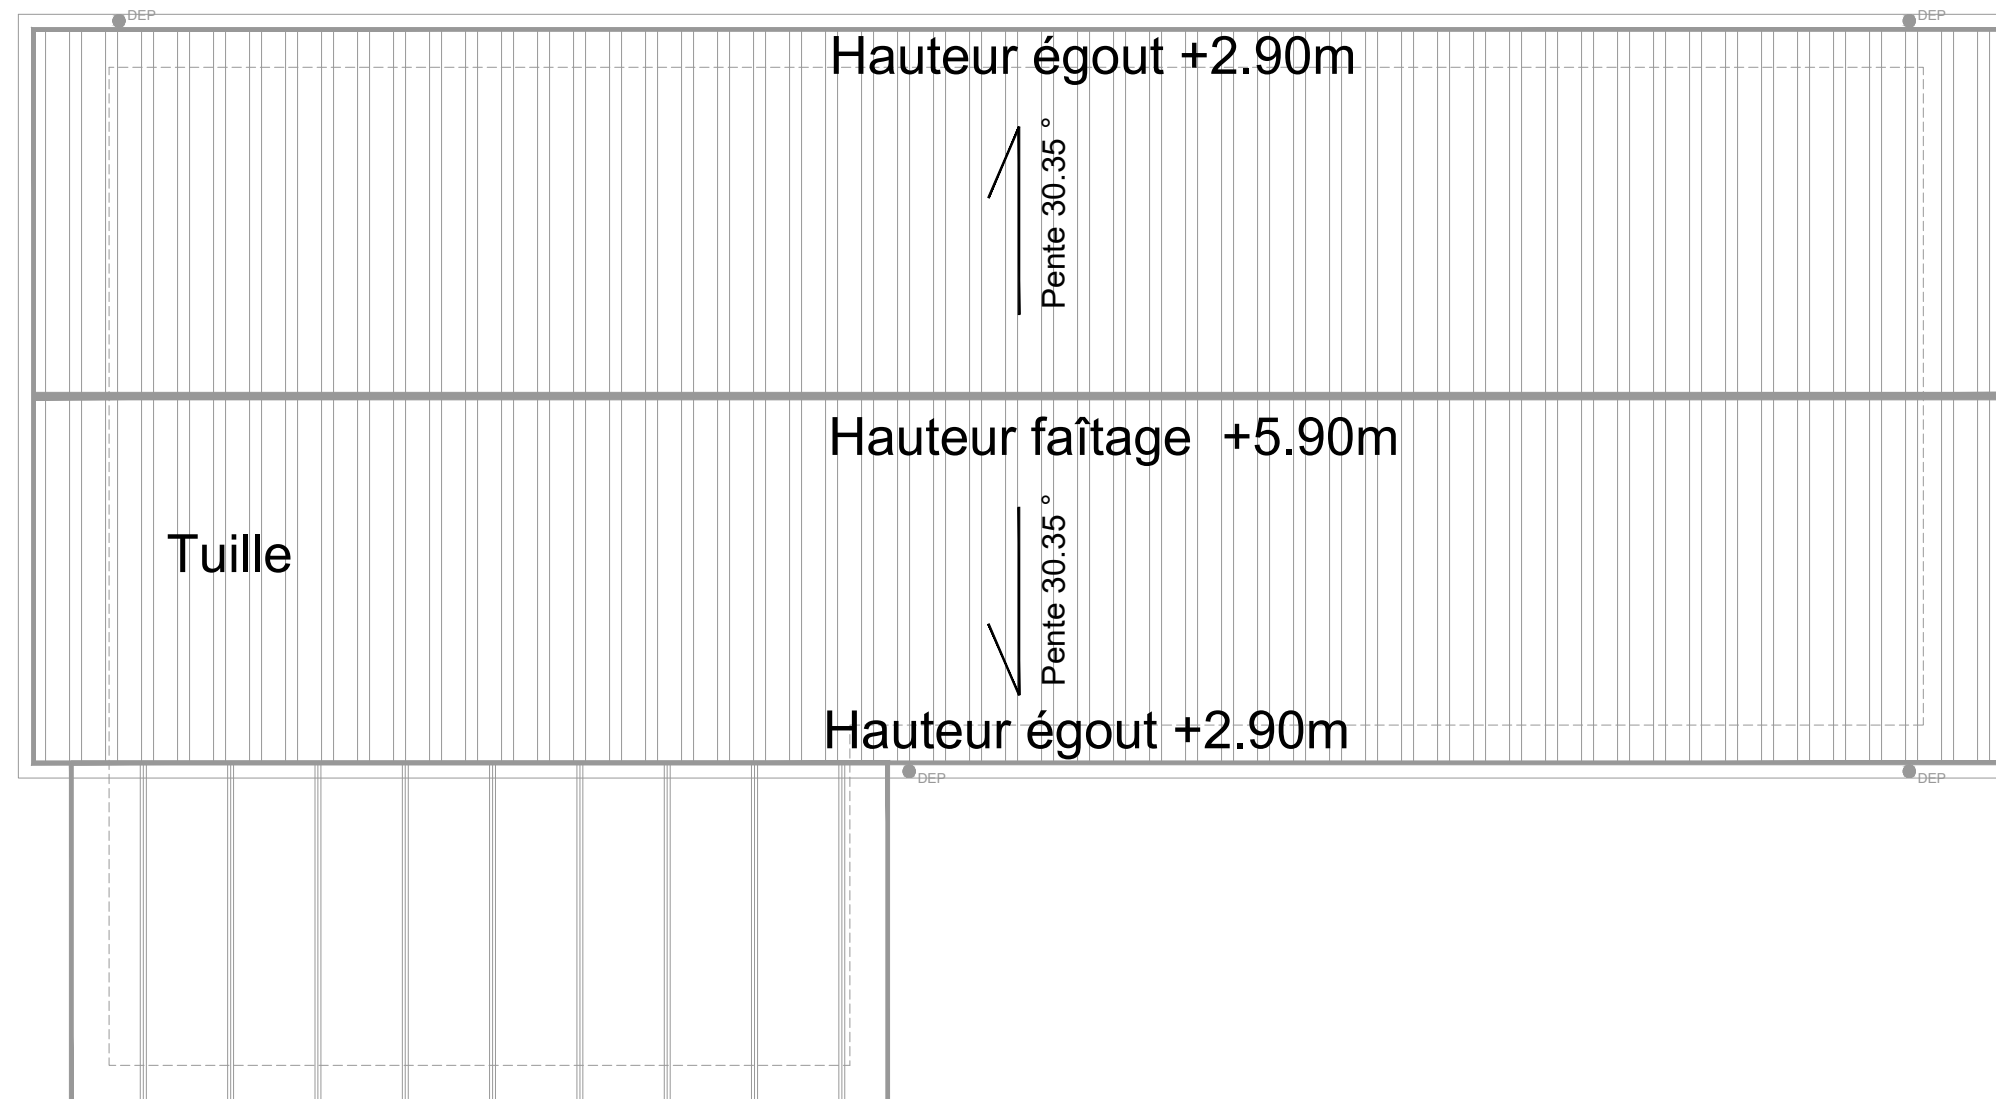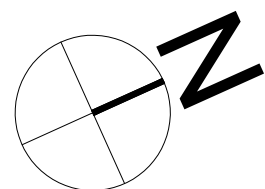


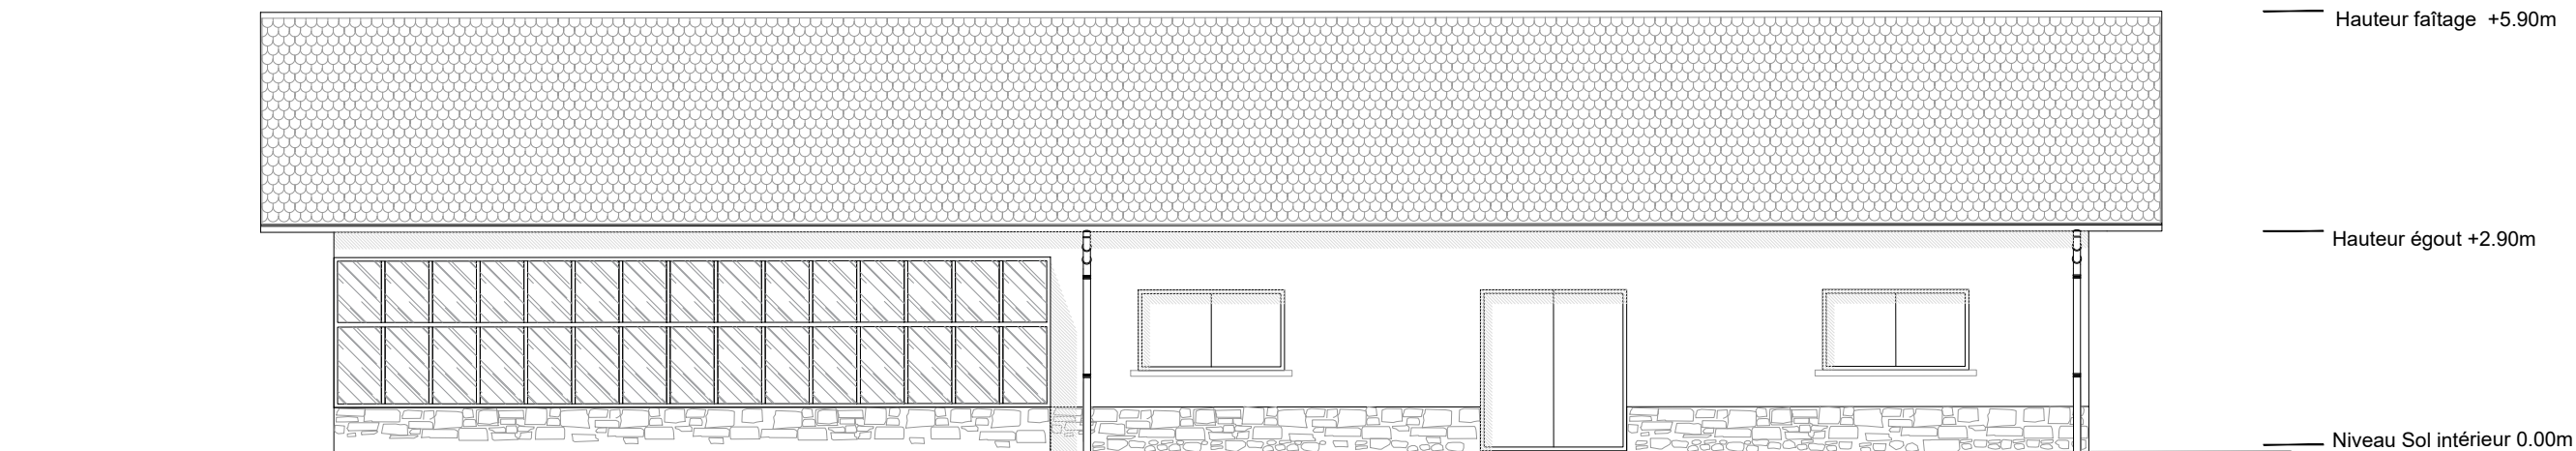

FACADE EST

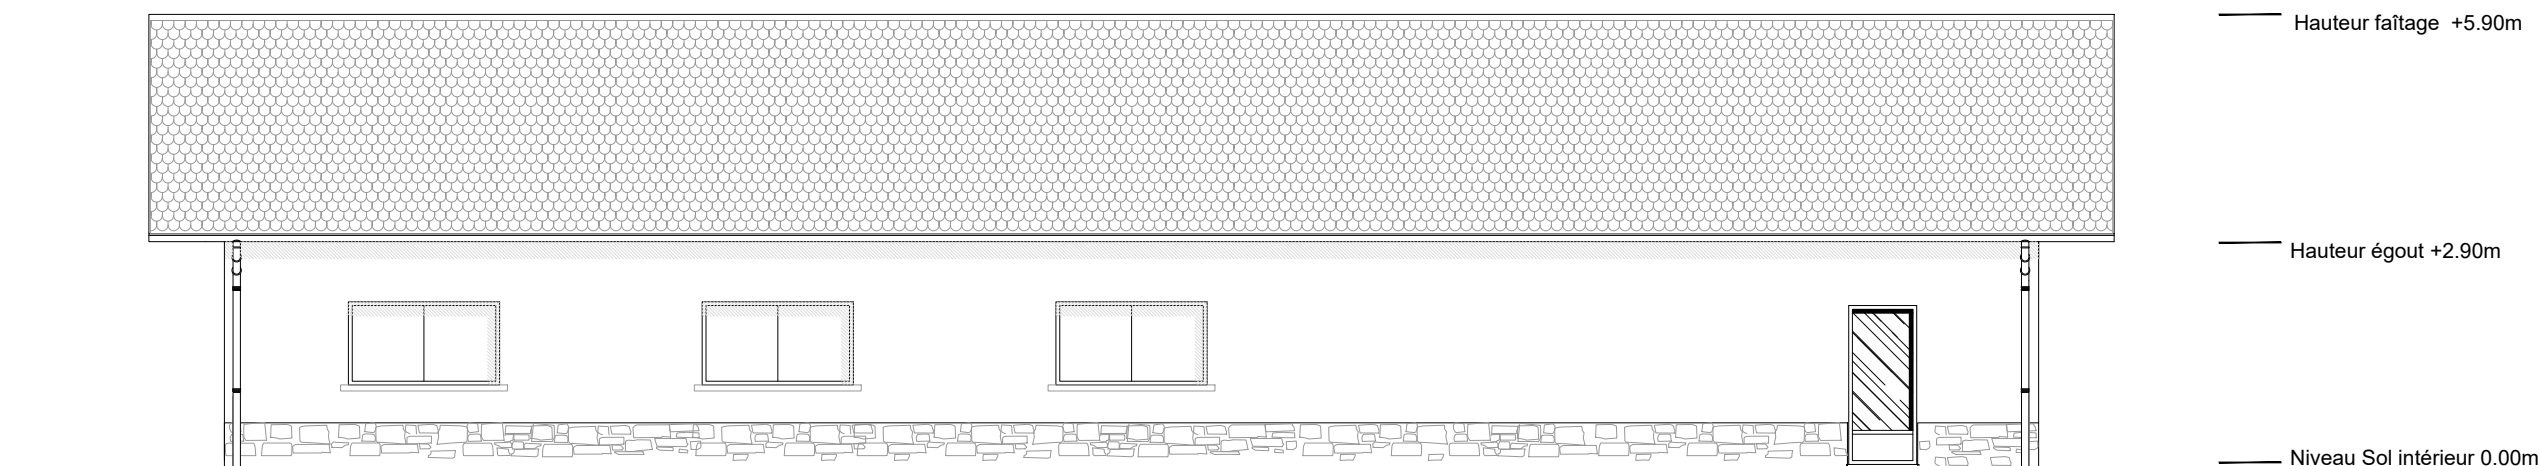

FACADE OUEST

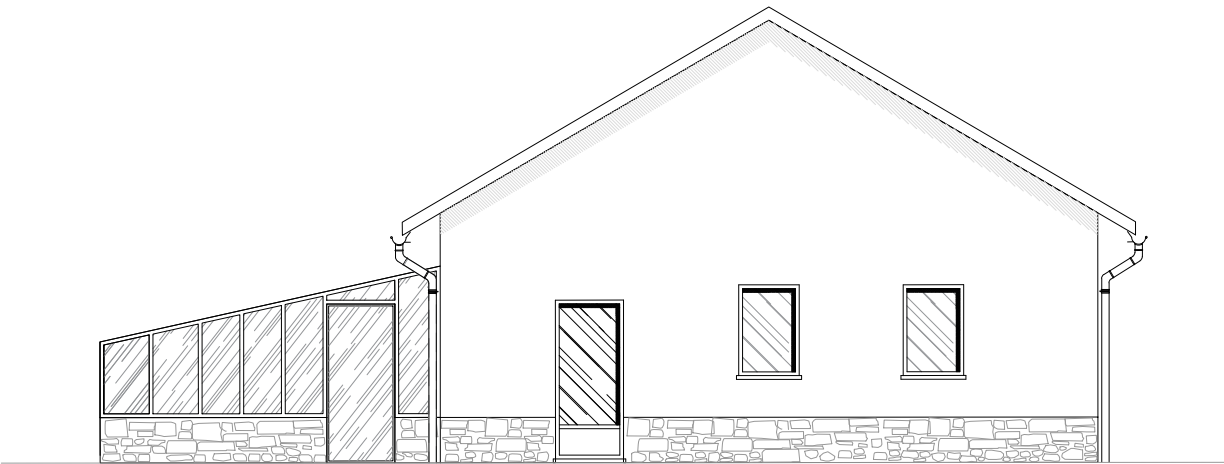


Hauteur faîtage +5.90m

Hauteur égout +2.90m

Hauteur égout Serre +1.50m

Niveau Sol intérieur 0.00m

FACADE NORD

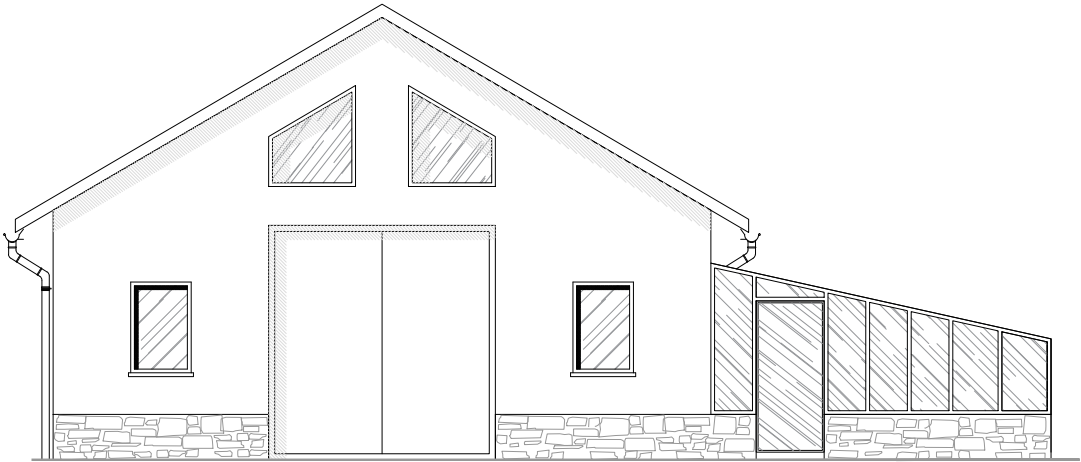

Hauteur faîtage +5.90m

Hauteur égout +2.90m

Hauteur égout Serre +1.50m

Niveau Sol intérieur 0.00m

FACADE SUD



PC06.a Bergerie vue depuis la voie communale



PC06.b Miellerie vue depuis la voie communale



PC07a



PC07b



PC08a



PC08b