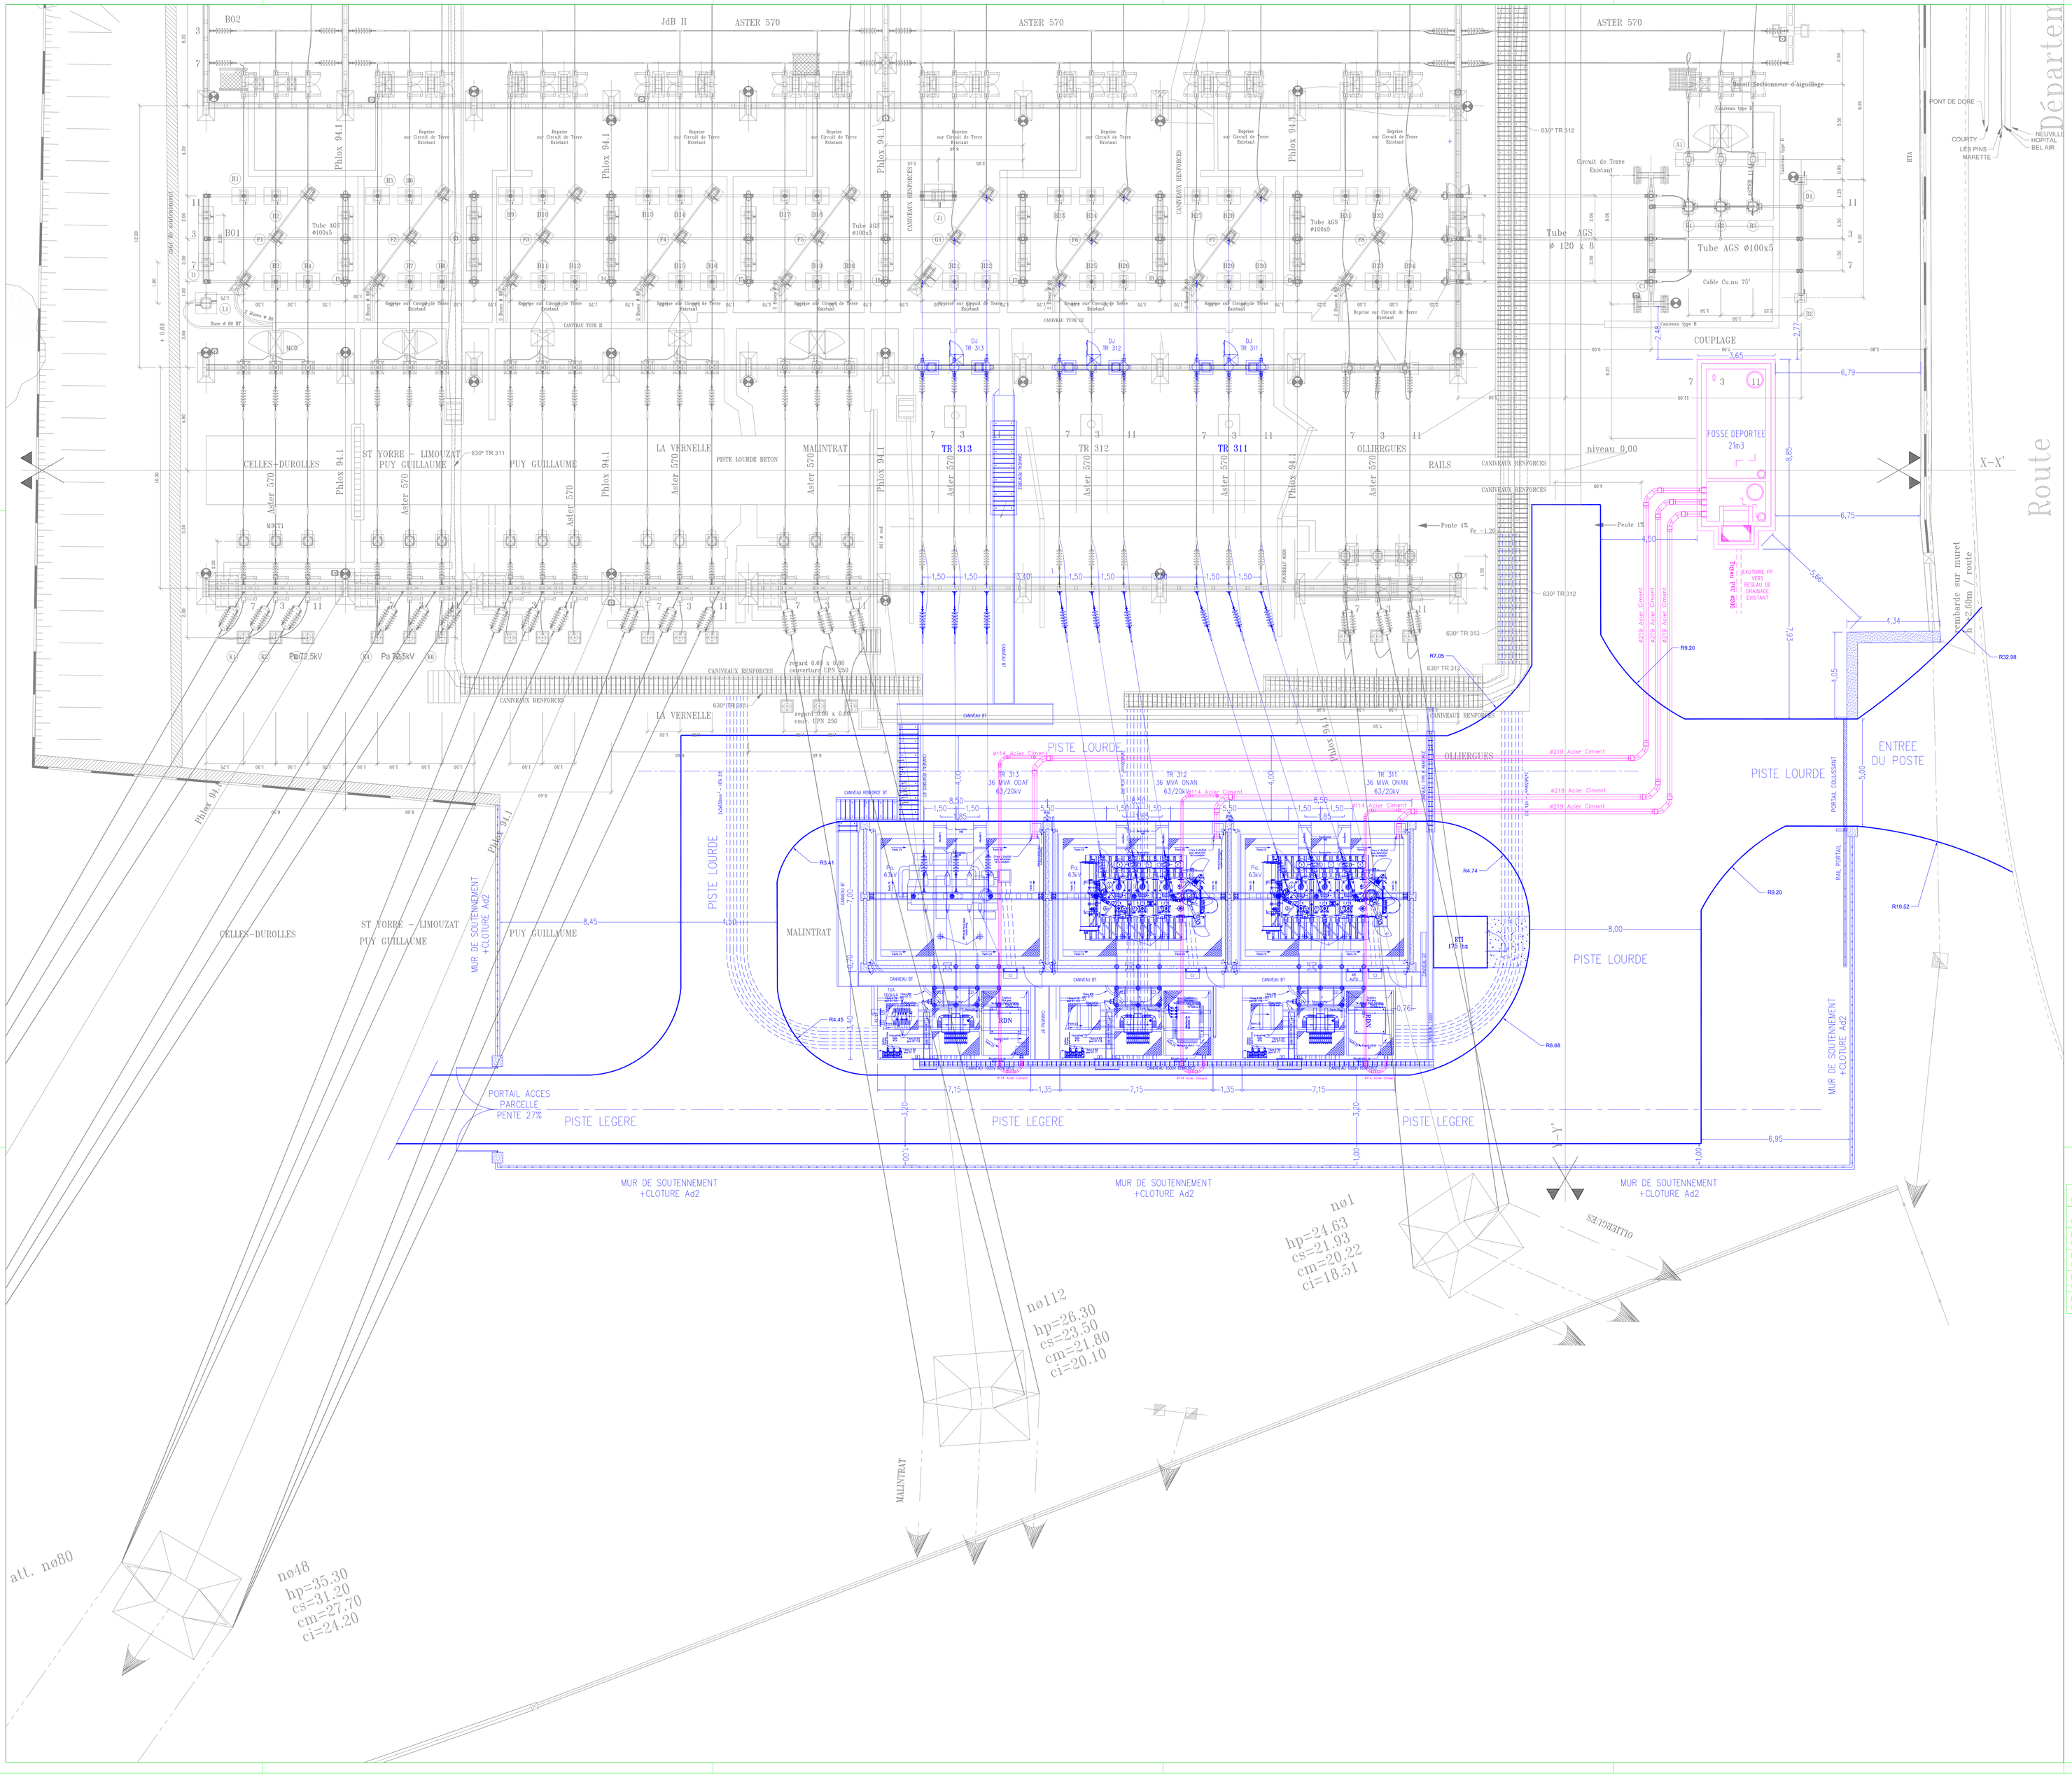

DISTANCES ELECTRIQUES SPECIFIEES		DISTANCES ELECTRIQUES SPECIFIEES	
Tension nominale du reseau (kV)	63	Tension nominale du réseau (kV)	20
Tension la plus elevée pour le matériel (kV)	72.5	Tension la plus elevée pour le matériel (kV)	24
Distance masse – DM (m)	0.66	Distance masse – DM (m)	0.22
Distance minimale entre phases – DEP (m)	0.76	Distance minimale entre phases – DEP (m)	0.25*
Distance minimale du sol (m) En l'absence de grillage ou d'écran.	3.2	Distance minimale du sol (m) En l'absence de grillage ou d'écran.	2.85
Distance limite de voisinage – DI (m)	3.00	Distance limite de voisinage – DI (m)	2.00

* : A l'extérieur, on adopte une distance minimale de 0.30m.

- ☐ Tel Que Construit
- ☐ Bon Pour Démarrage
- ☐ Bon Pour Approbation
- ☐ Bon Pour Exécution
- ☒ Pour Information
- ☐ MASTER

TRAVAUX

	Date	Modification	Dess.	Vérif.	Appr.
D	22.01.25	MàJ	KBN	MMI	MMI
C	28.11.24	MàJ	KBN	MMI	MMI
B	15.07.24	MàJ	KBN	MMI	MMI
A	03/07/24	CRÉATION DU DOCUMENT	KBN	MMI	MMI
G	26.06.25	MàJ	KBN	MMI	MMI
E	17.02.25	MàJ	KBN	MMI	MMI

ENEDIS – DR AUVERGNE
BRIPS Poste Source
7, rue Marcel Paul
03100 Montluçon

POSTE 63/20KV
THIERS
VUE EN PLAN TRAVAUX

Entreprise: RM INGÉNIERIE
42 Impasse du Té
38 200 ARONNE
TEL: +33 (0)4 37 04 50 30 / Mob: +33 (0)6 58 13 98 19
m.mekhoufi@rm-be.fr

N° Entreprise:

N° Plan: THIER.HT.P.IG100.TX

VUE EN PLAN

Echelle:	Date:	Dessiné:	Approuvé:	Référence informatique ENEDIS:
1/100	03/07/24	KBN	MMI	