


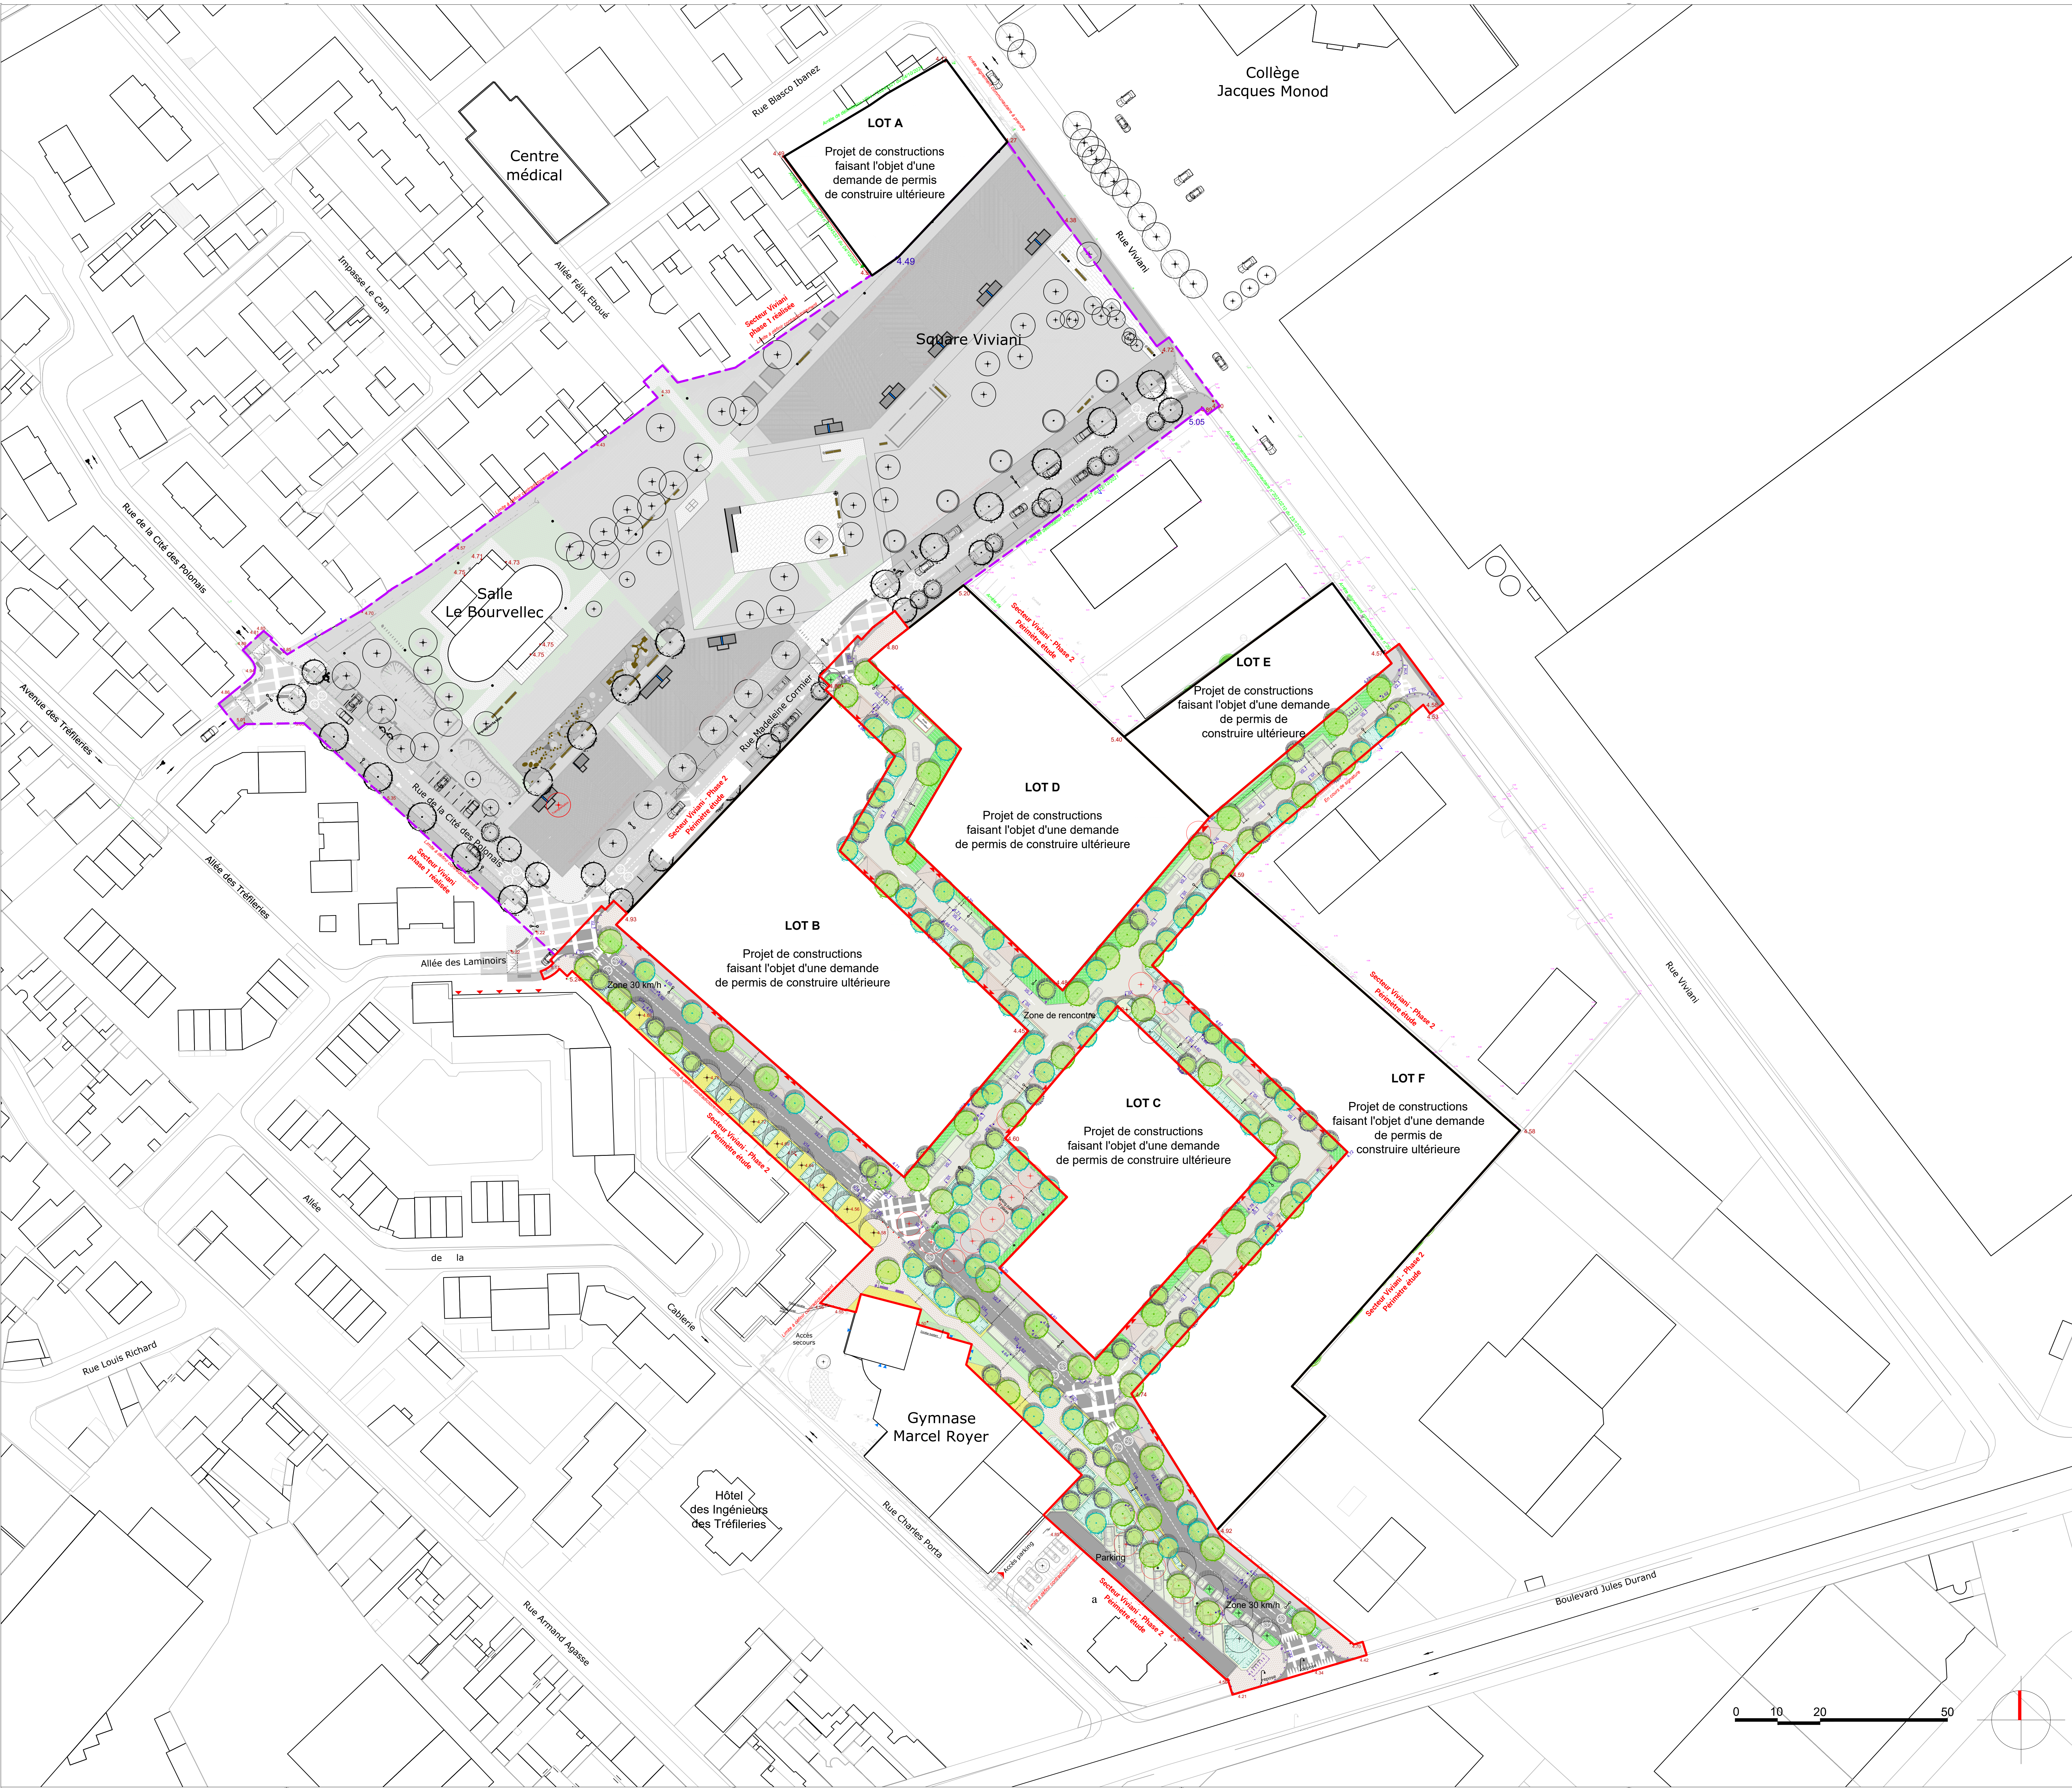

LÉGENDE:

Tracé et limites

- Périmètre d'étude
- Périmètre livré 2021
- Périmètre de construction ultérieure

Espace vert

- Arbre projet première grandeur
- Arbre projet deuxième grandeur
- Arbre projet cépée
- Arbre existant conservé
- Arbre abattu
- Massif arbustif type 1
- Massif arbustif type 2
- engazonnement
- Espaces verts en creux

Revêtements

- Voirie - enrobé noir
- Voirie - type zone 30km/h marquage au sol sur passage piéton
- Type zone de rencontre enrobé clair
- Fil d'eau - pavés à joints secs
- Trottoir - enrobé noir
- Bordure granit 20cm
- Bordure granit 8cm
- Sens de circulation
- Trottoir - pavés béton joints secs
- Accès riverain - pavés béton joints secs
- Piéton - pavés béton joints enherbés
- Stationnement sol perméable
- Bordure ajourée
- Bloc roue

Petit mobilier urbain

- Potelet
- Potelet amovible
- Corbeille
- Banc 3 places
- Arceau vélo
- Type A - Candélabre 9 m Simple crosse
- Type B - Candélabre 9 m Double crosse
- Type C - Mât piéton hauteur de feu 4.50m
- Mât existant Dépose-repose

Nivellement

- 5.05 Côte altimétrique projet
- 4.89 Côte altimétrique existant
- Vue de bordure

Eclairage

- Accès véhicule
- Accès piéton

Requalification du secteur Viviani / Royer au Havre
Espaces publics - Phase 2

Maîtrise d'ouvrage
Ville du Havre
Hôtel de ville
CS 40261
76084 LE HAVRE Cedex
Site internet : www.lehavre.fr

Maîtrise d'oeuvre
ATTICA urbanisme paysage
10 bd des Batignolles
75 017 PARIS
Tel : 01 45 52 19 77
EGIS villes et transport
Parc de la Vierge
32 rue Raymond Aron
76 130 MONT SAINT AIGNAN
Tel : 02 35 12 55 65

Modifications	1 - Première émission	Date	13 / 02 / 2026

Date: 13 février 2026	Emet: ATTICA	Permis d'aménager	Numéro: PA 4	Phase: PA
Echelle: 1/5000	Indice: 1	Plan de composition		