


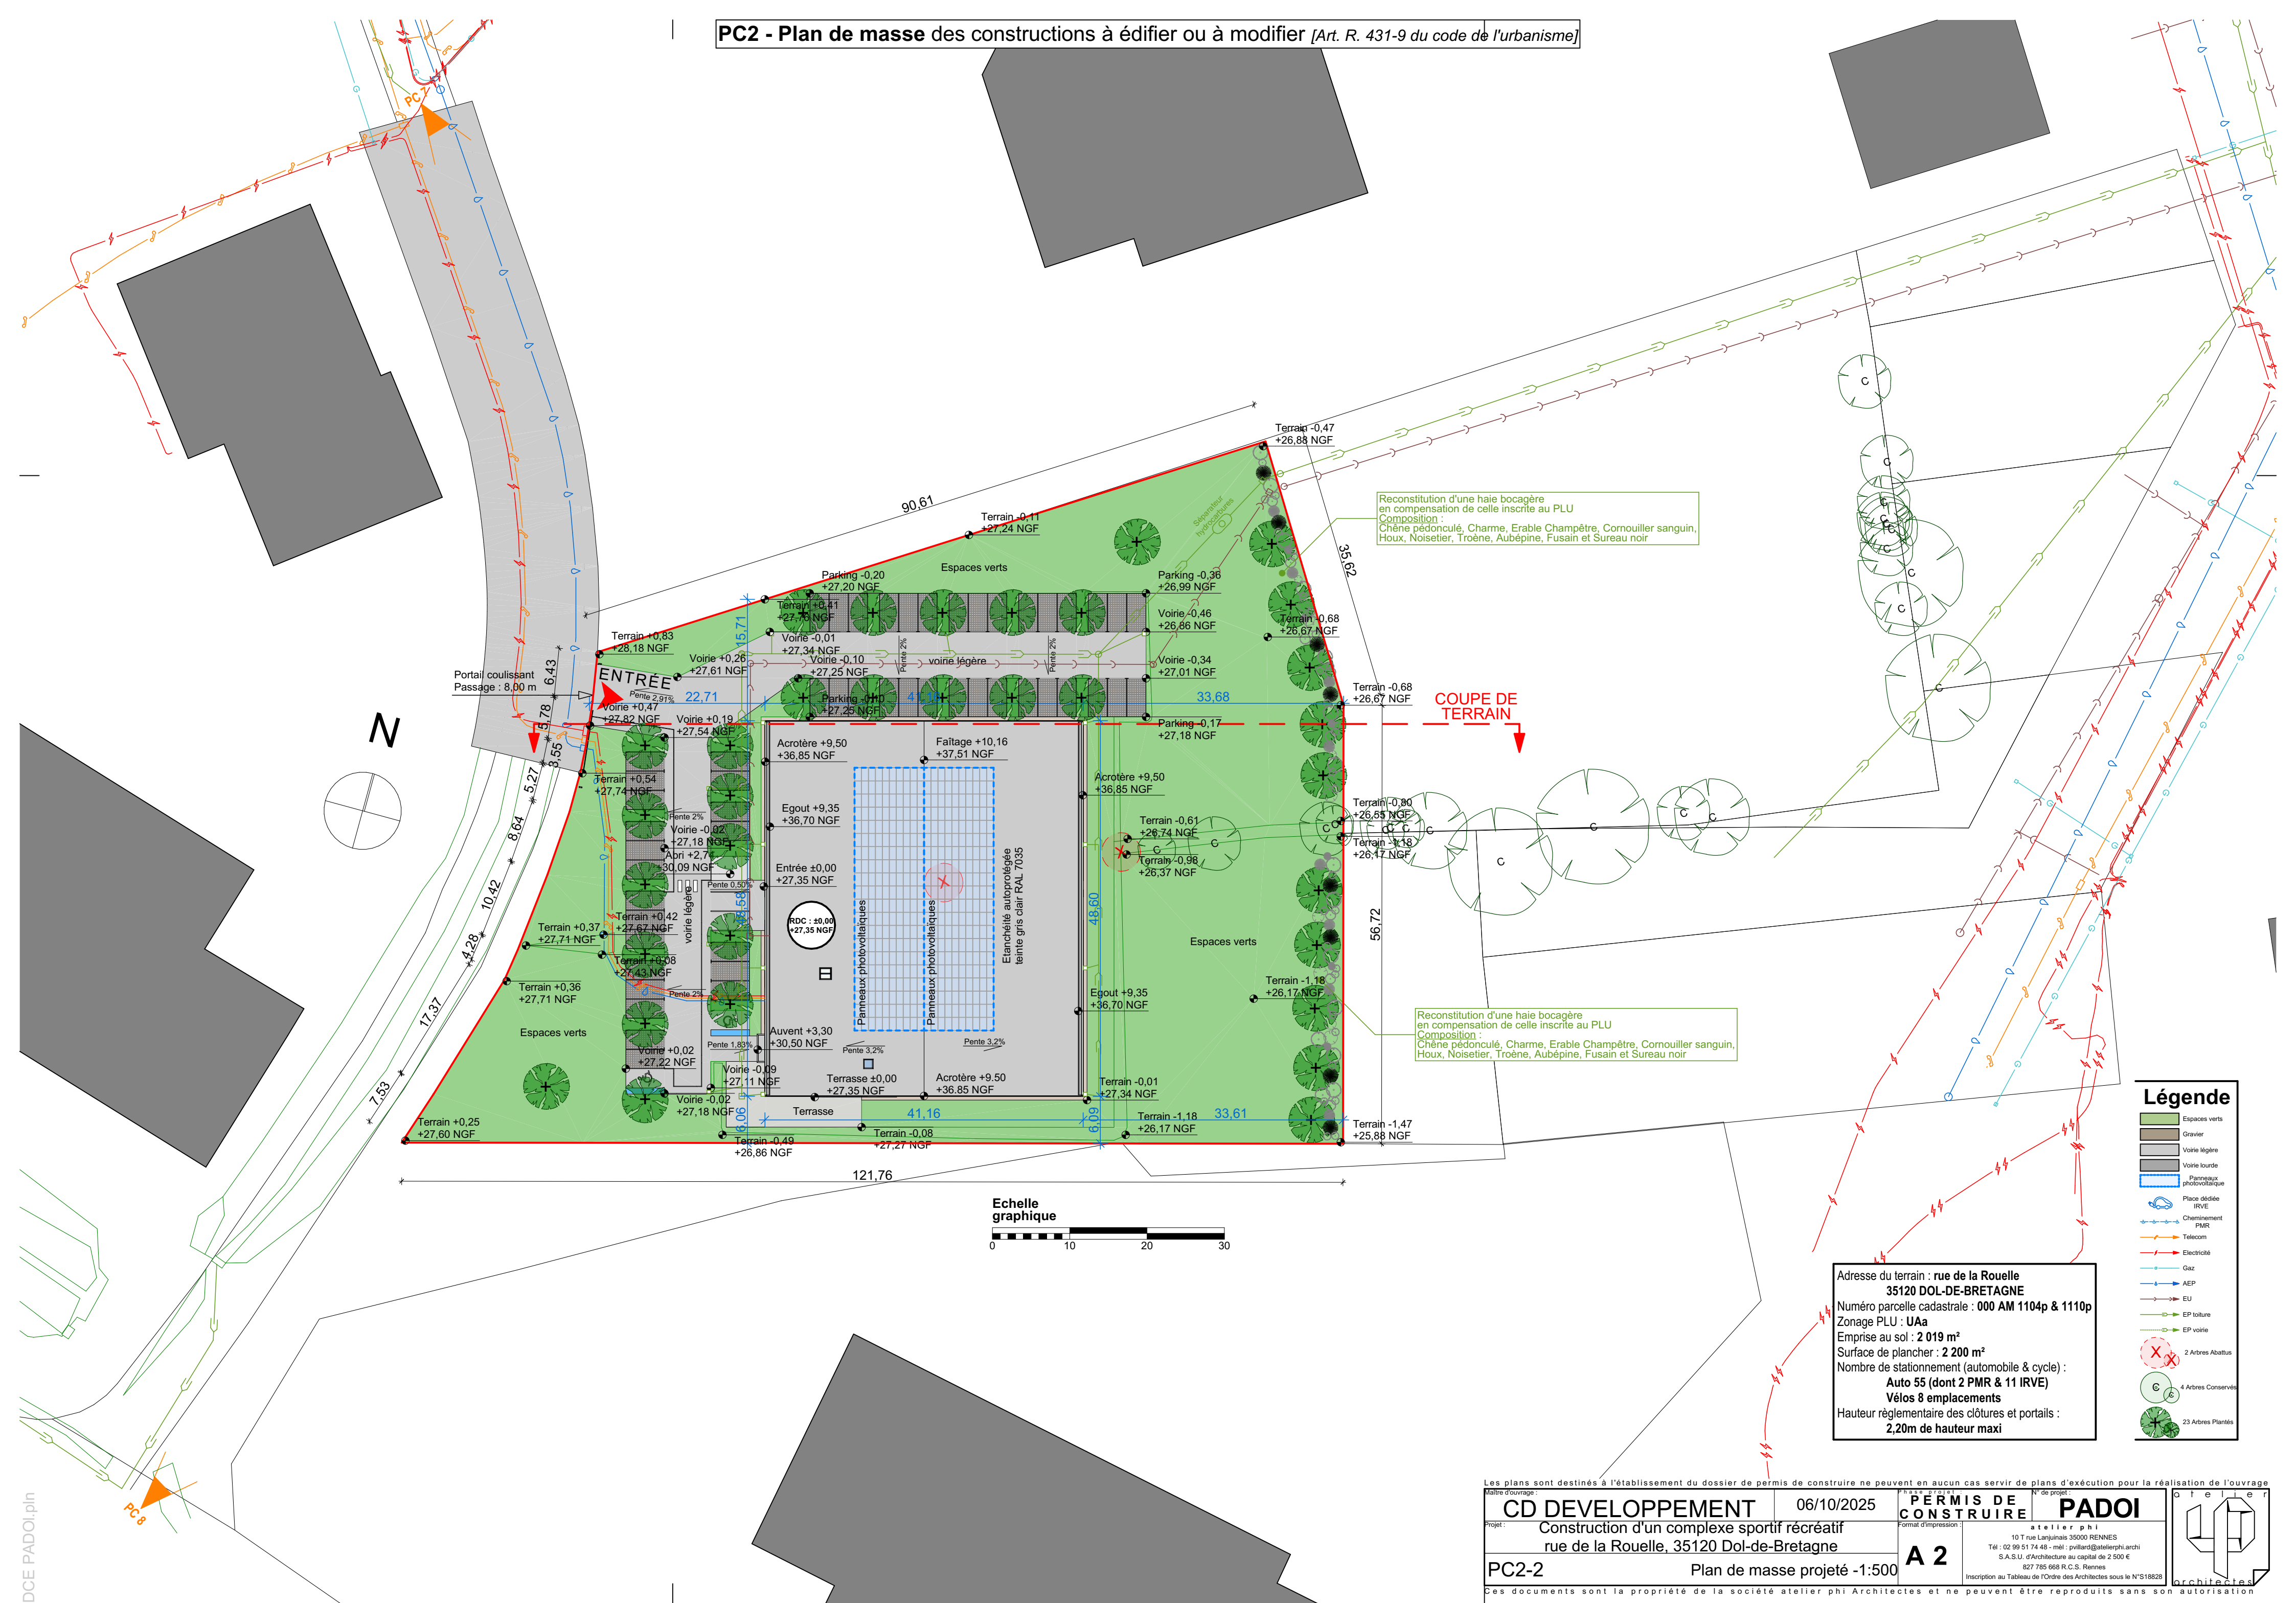

Reconstitution d'une haie bocagère en compensation de celle inscrite au PLU
Composition :
Chêne pédonculé, Charme, Erable Champêtre, Cornouiller sanguin, Houx, Noisetier, Troène, Aubépine, Fusain et Sureau noir

COUPE DE
TERRAIN

Reconstitution d'une haie bocagère en compensation de celle inscrite au PLU
Composition :
Chêne pédonculé, Charme, Erable Champêtre, Cornouiller sanguin, Houx, Noisetier, Troène, Aubépine, Fusain et Sureau noir

Légende

- Espaces verts
- Gravier
- Voirie légère
- Voirie lourde
- Panneaux photovoltaïques
- Place dédiée IRVE
- Cheminement PMR
- Telecom
- Electricité
- Gaz
- AEP
- EU
- EP toiture
- EP voirie
- 2 Arbres Abattus
- 4 Arbres Conservés
- 23 Arbres Plantés

Adresse du terrain : rue de la Rouelle
35120 DOL-DE-BRETAGNE
Numéro parcelle cadastrale : 000 AM 1104p & 1110p
Zonage PLU : UAa
Emprise au sol : 2 019 m²
Surface de plancher : 2 200 m²
Nombre de stationnement (automobile & cycle) :
Auto 55 (dont 2 PMR & 11 IRVE)
Vélos 8 emplacements
Hauteur réglementaire des clôtures et portails :
2,20m de hauteur maxi