




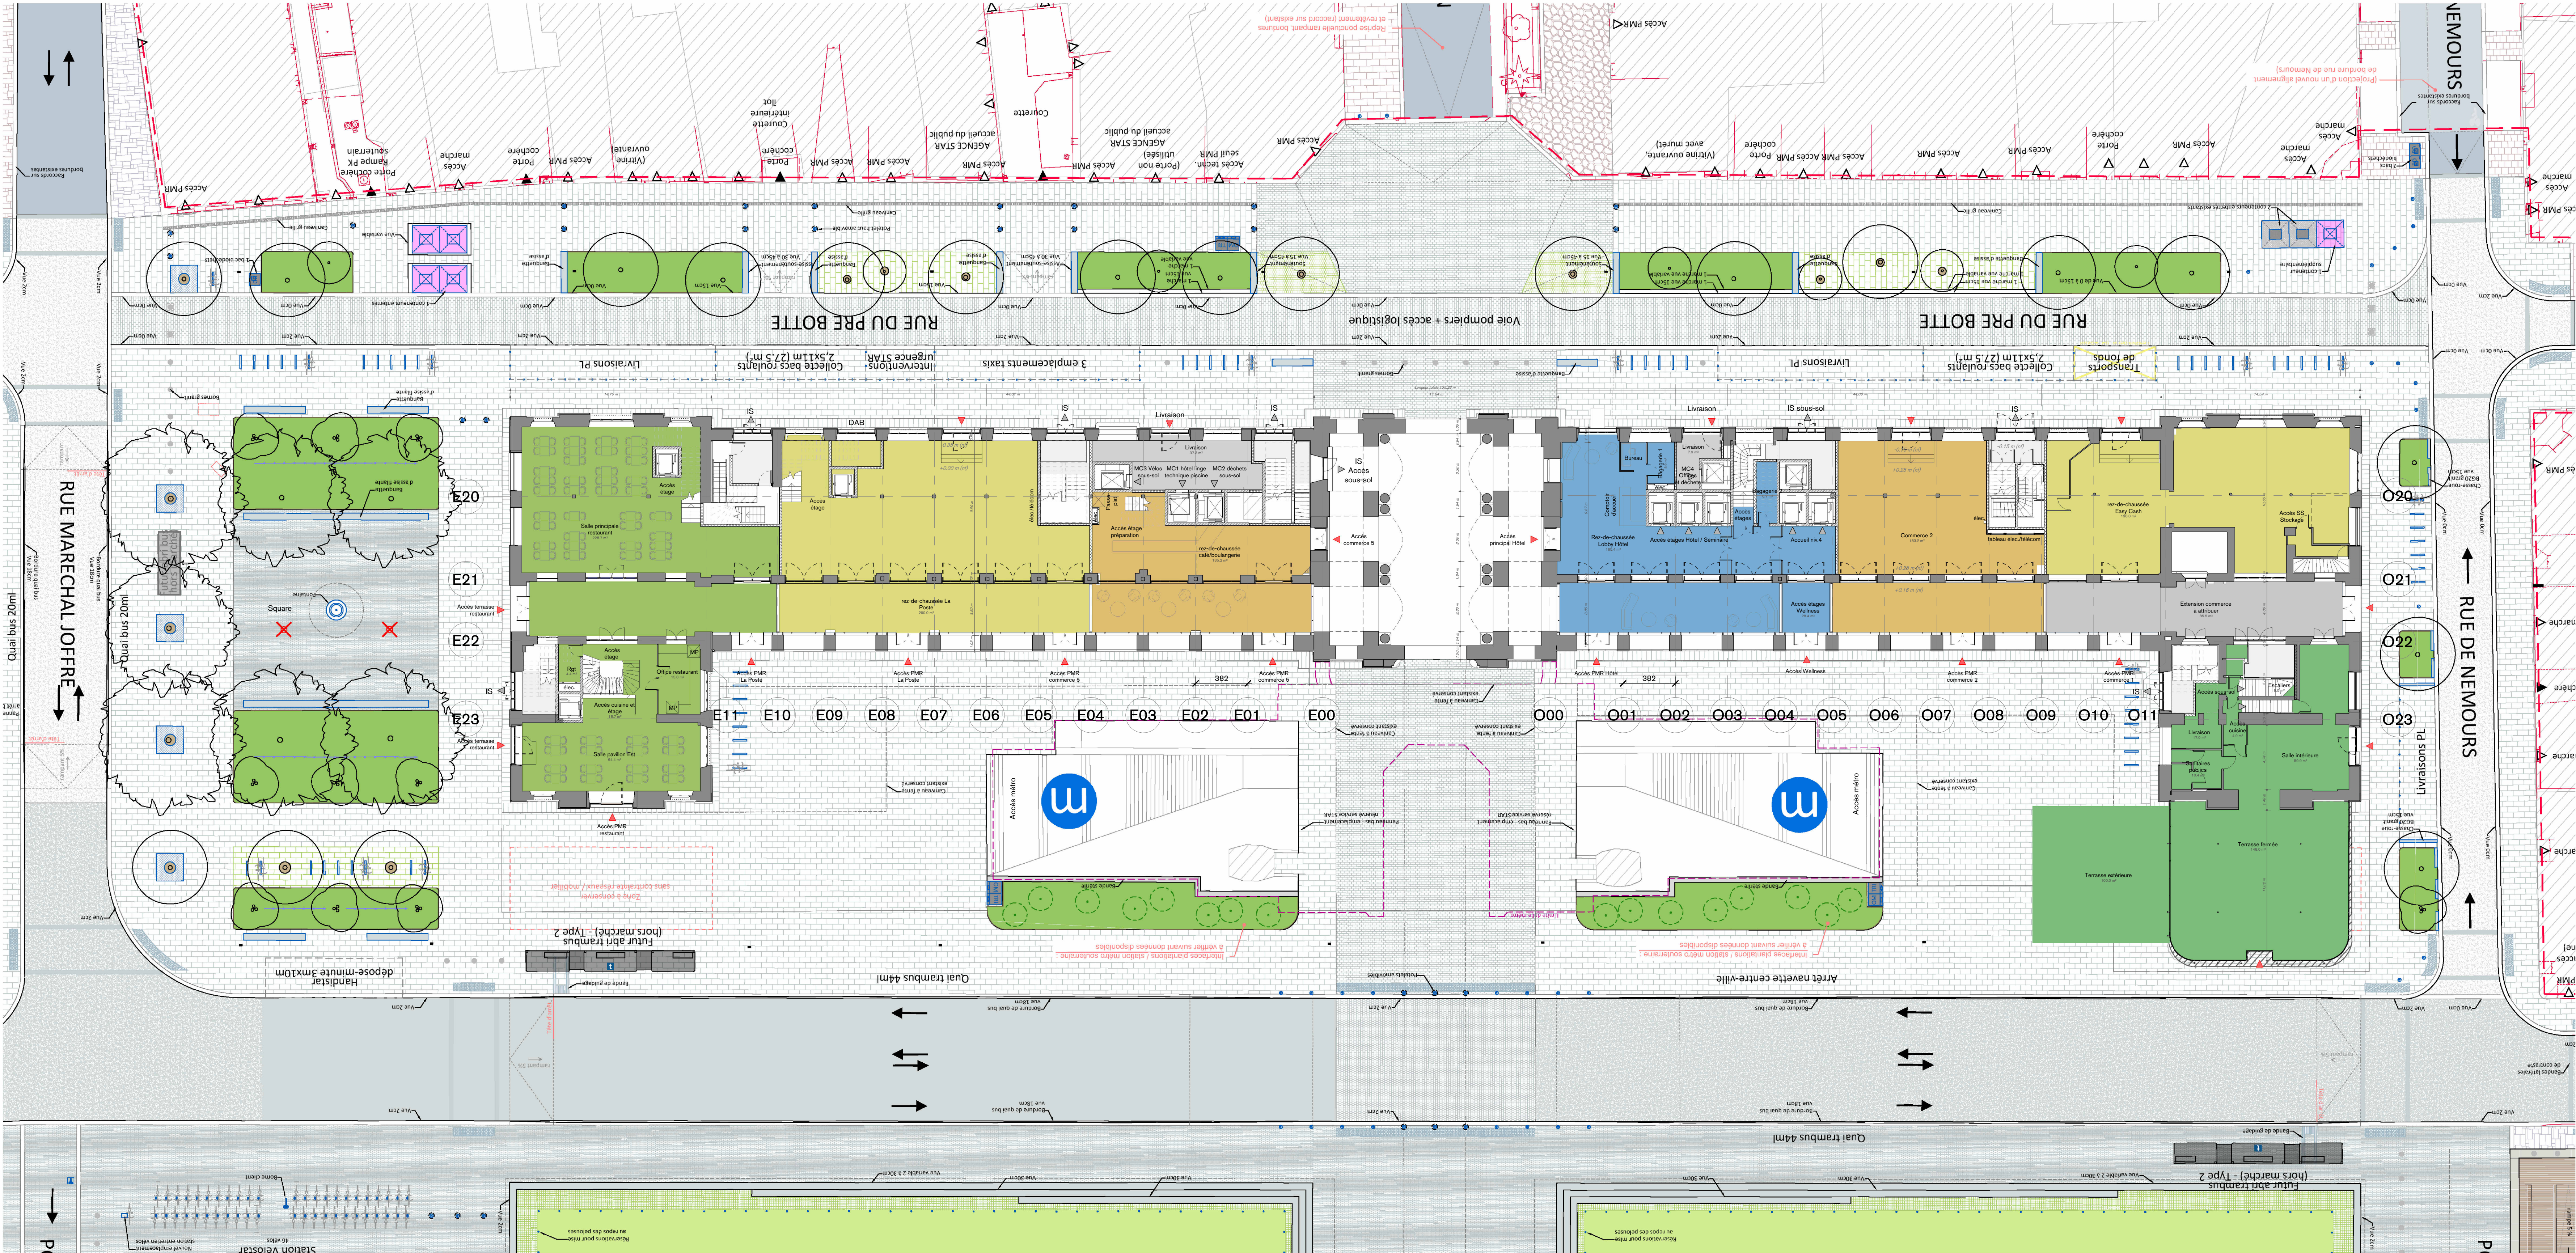

REHABILITATION DU PALAIS DU COMMERCE DE RENNES

Place de la République
35000 RENNES

Plan rez-de-chaussée


PROJET

002

APS PLAN

ÉCHELLE : 1/200
1er ETAT DESSINE LE : janvier 2026
MODIFIE LE : 11/12/2025

RESPONSABLE DOSSIER : MZM

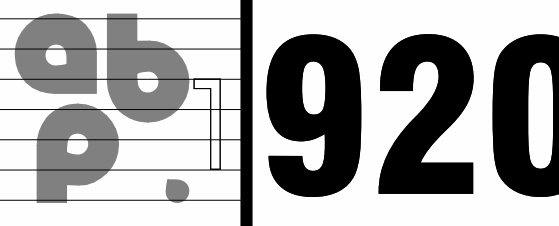

920

VICARTEM
35 Bd de la Liberté - 35000 RENNES
Tel : 02 99 23 45 10 E-mail : godelph@vicartem.fr

ABP ARCHITECTES
98 bd Emile Delmas - 17000 LA ROCHELLE
Tel : 05 46 50 50 50 E-Mail : info@abp-architectes.com

PBA PRODUCTION
Adresse 01 :
Tel : E-mail :
Adresse 02 :
Tel : E-mail :
Adresse 03 :
Tel : E-mail :
Adresse 04 :
Tel : E-mail :
Adresse 05 :
Tel : E-mail :