


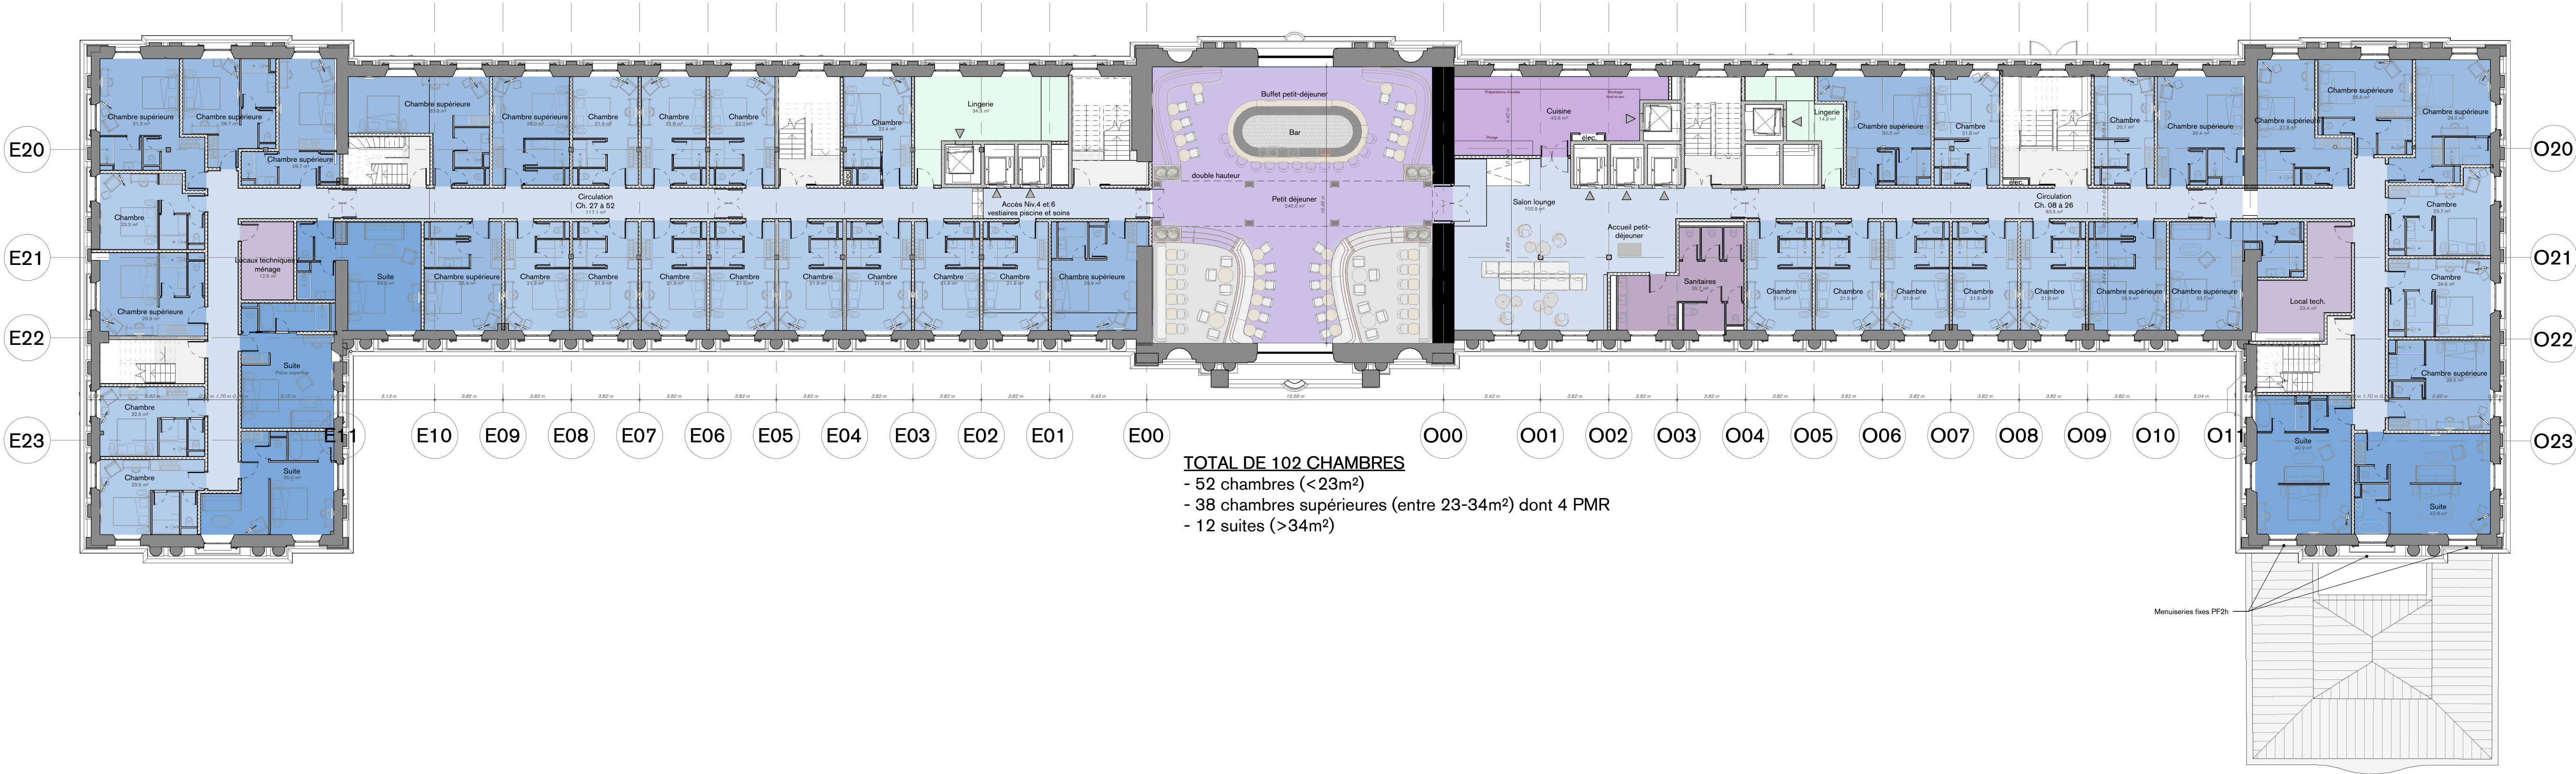



GROUPE
VICARTEM

Réhabilitation du Palais du Commerce de Rennes


Place de la République
35000 RENNES

Plan niveau 2 PROJET

004

**APS
PLAN**

ECHELLE:	1:200
1er ETAT DESSINE LE:	janvier 2026
MODIFIE LE:	11/12/2025
RESPONSABLE DOSSIER : MZM	N° DOSSIER DE L'AGENCE :

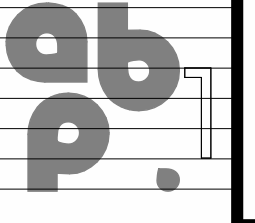

920

VICARTEM
35 Bd de la Liberté - 35000 RENNES
Tél : 02.99.23.40.10 - E-mail : gstephan@vicartem.fr

ABP ARCHITECTES Architectes D.P.L.G. - Urbanistes I.E.P.
98 bdv Emile Delmas - 17000 LA ROCHELLE
Tél : 05.46.50.50.50 - E-Mail : info@abp-architectes.com