


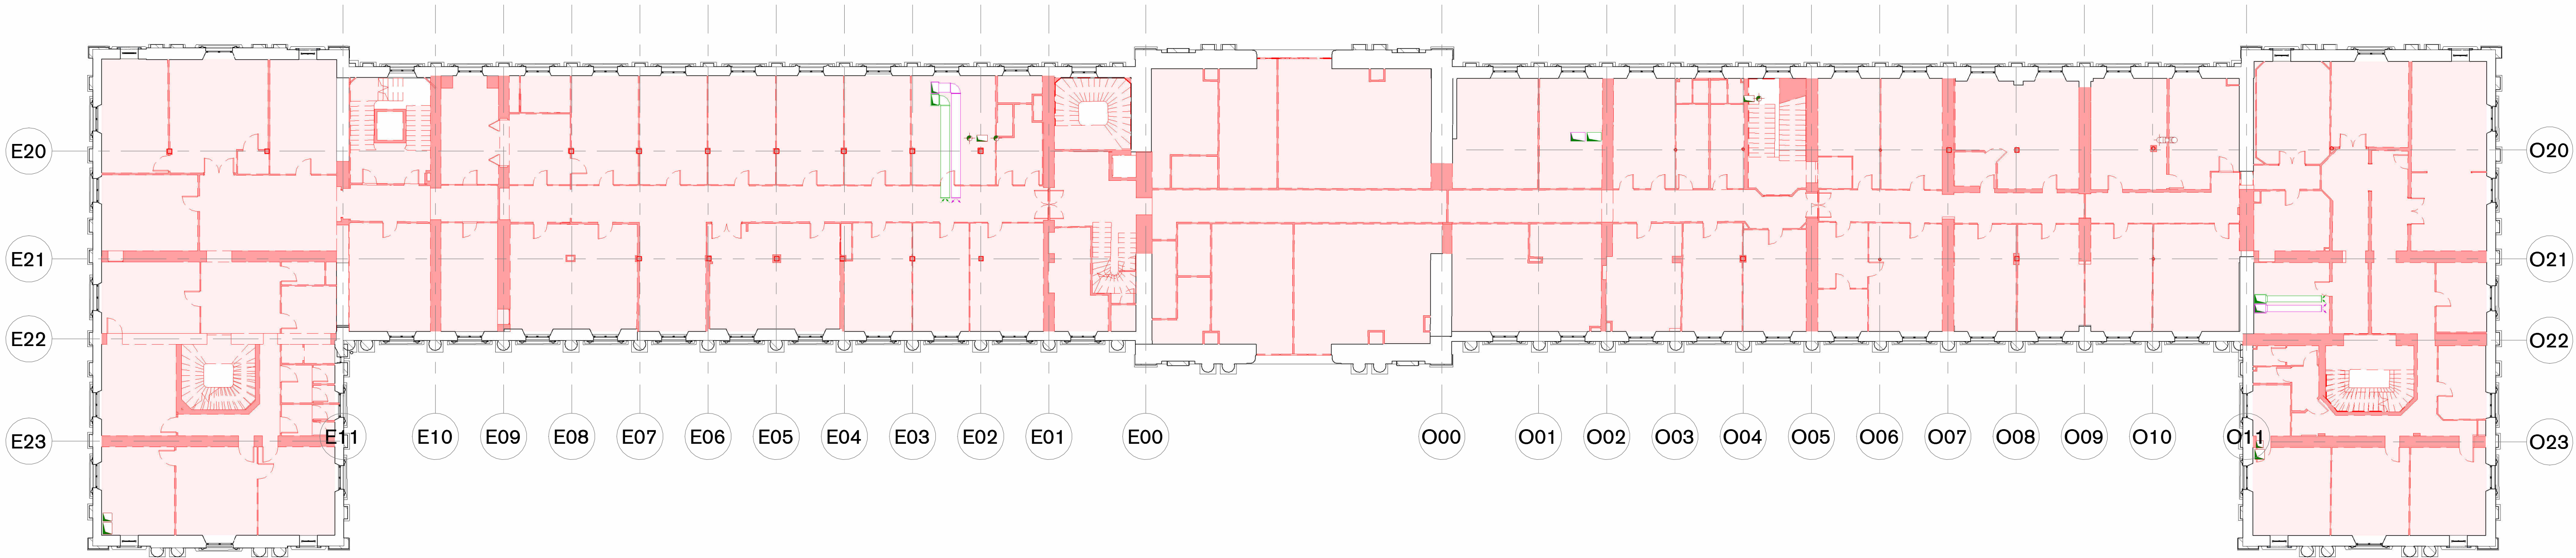

Réhabilitation du Palais du Commerce de Rennes

Place de la République
35000 RENNES

**Plan niveau 3
DEMOLITION**

05

APS
PLAN

ECHELLE:	1:200
1er ETAT DESSINE LE:	janvier 2026
MODIFIE LE:	

RESPONSABLE DOSSIER :	MZM	N° DOSSIER DE L'AGENCE :	
-----------------------	-----	--------------------------	--

920

VICARTEM
35 Bd de la Liberté - 35000 RENNES
Tél : 02.99.23.40.10 E-mail : gstephant@vicartem.fr

ABP ARCHITECTES Architectes D.P.L.G. - Urbaniste I.E.P.
98 bvd Emile Delmas - 17000 LA ROCHELLE
Tél : 05.46.50.50.50 E-Mail : info@abp-architectes.com