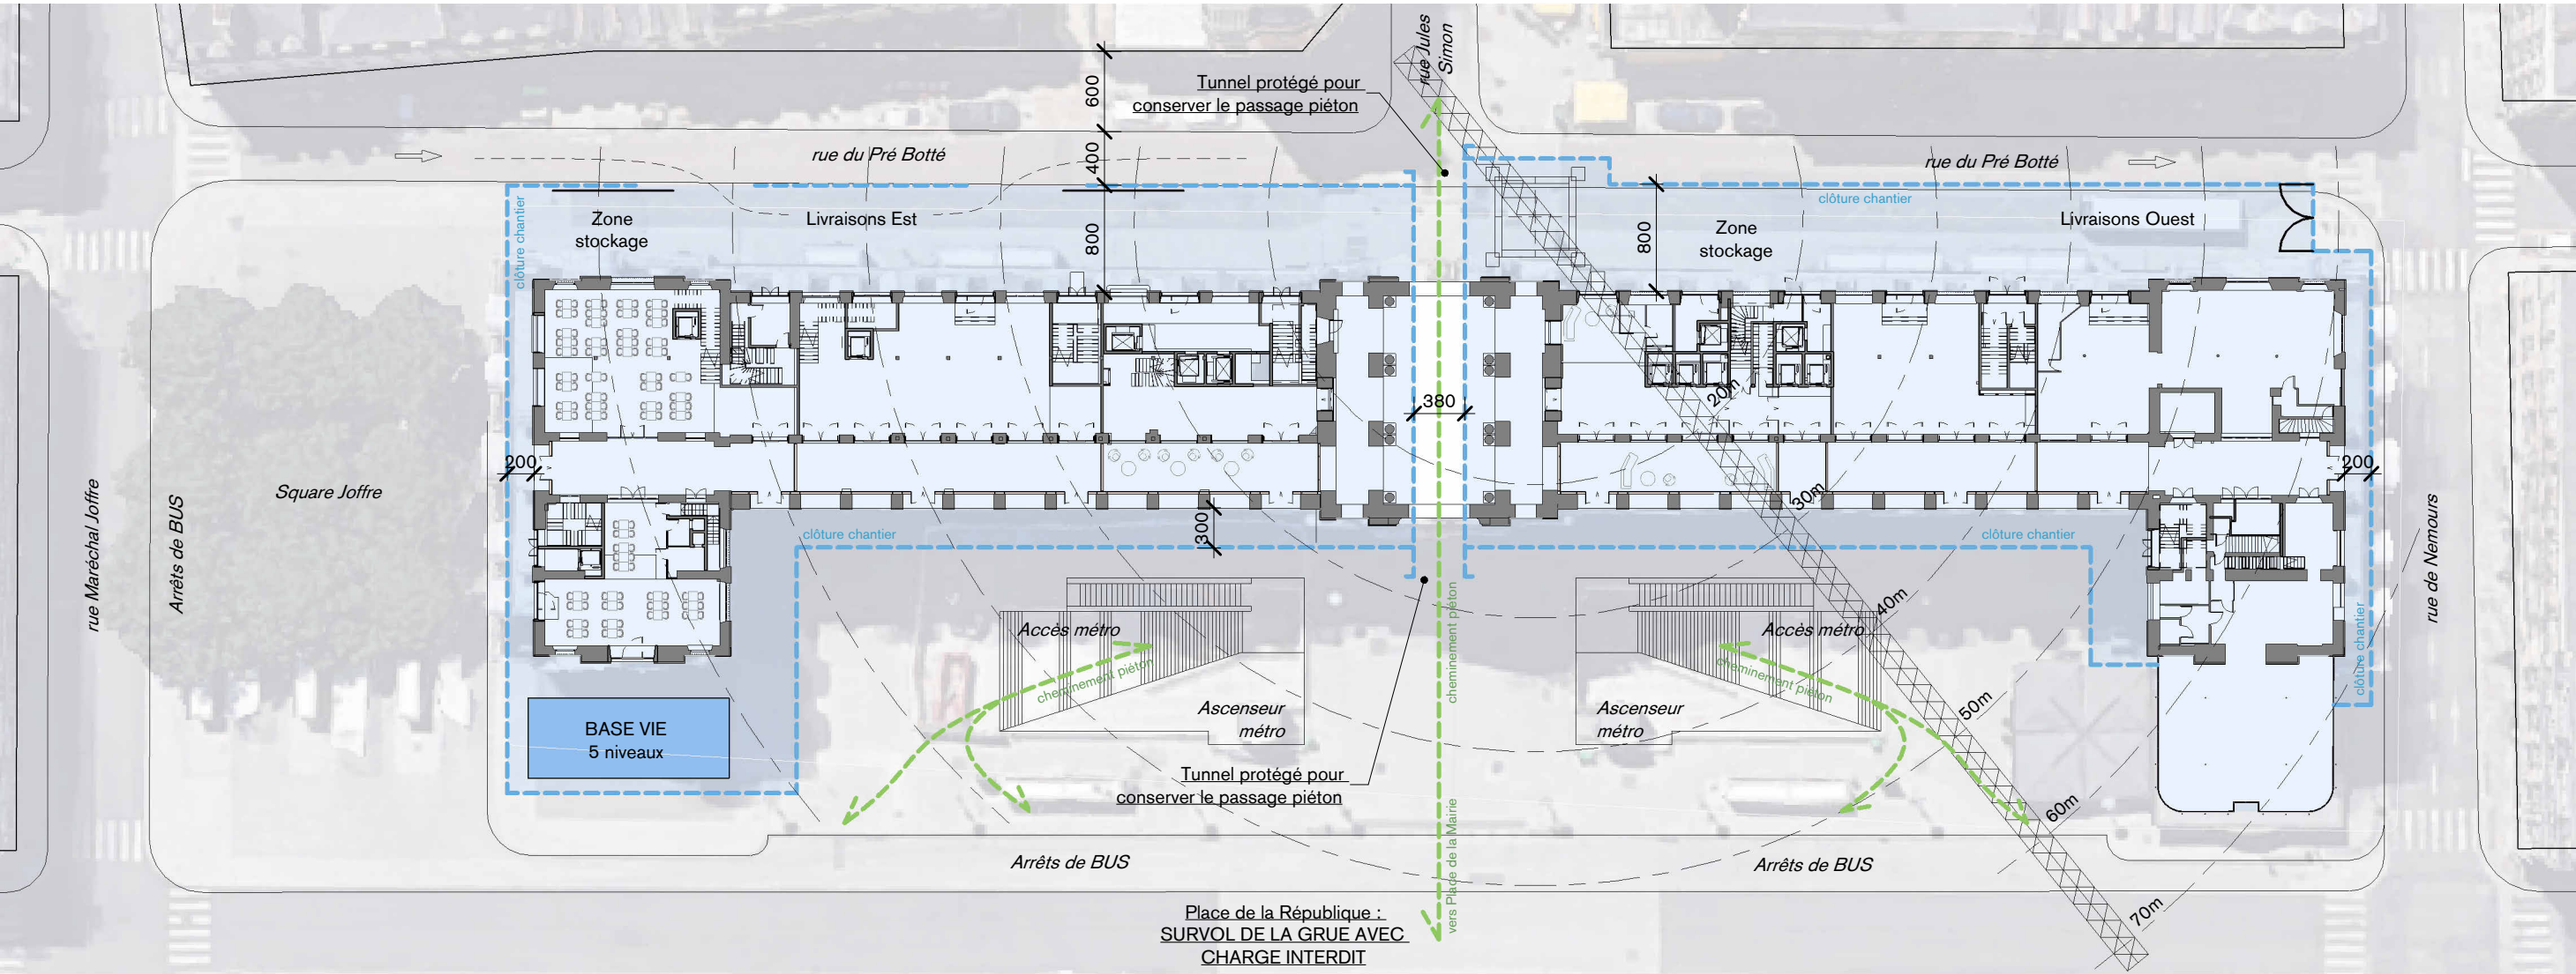

PLAN INSTALLATIONS CHANTIER (Esquisse)

Occupation du domaine public estimé : 30 mois