


PROJET D'AMENAGEMENT

PropriétéLABEYRIE
Impasse des Thuyas
40530 LABENNE
Référence cadastrale : C n°584

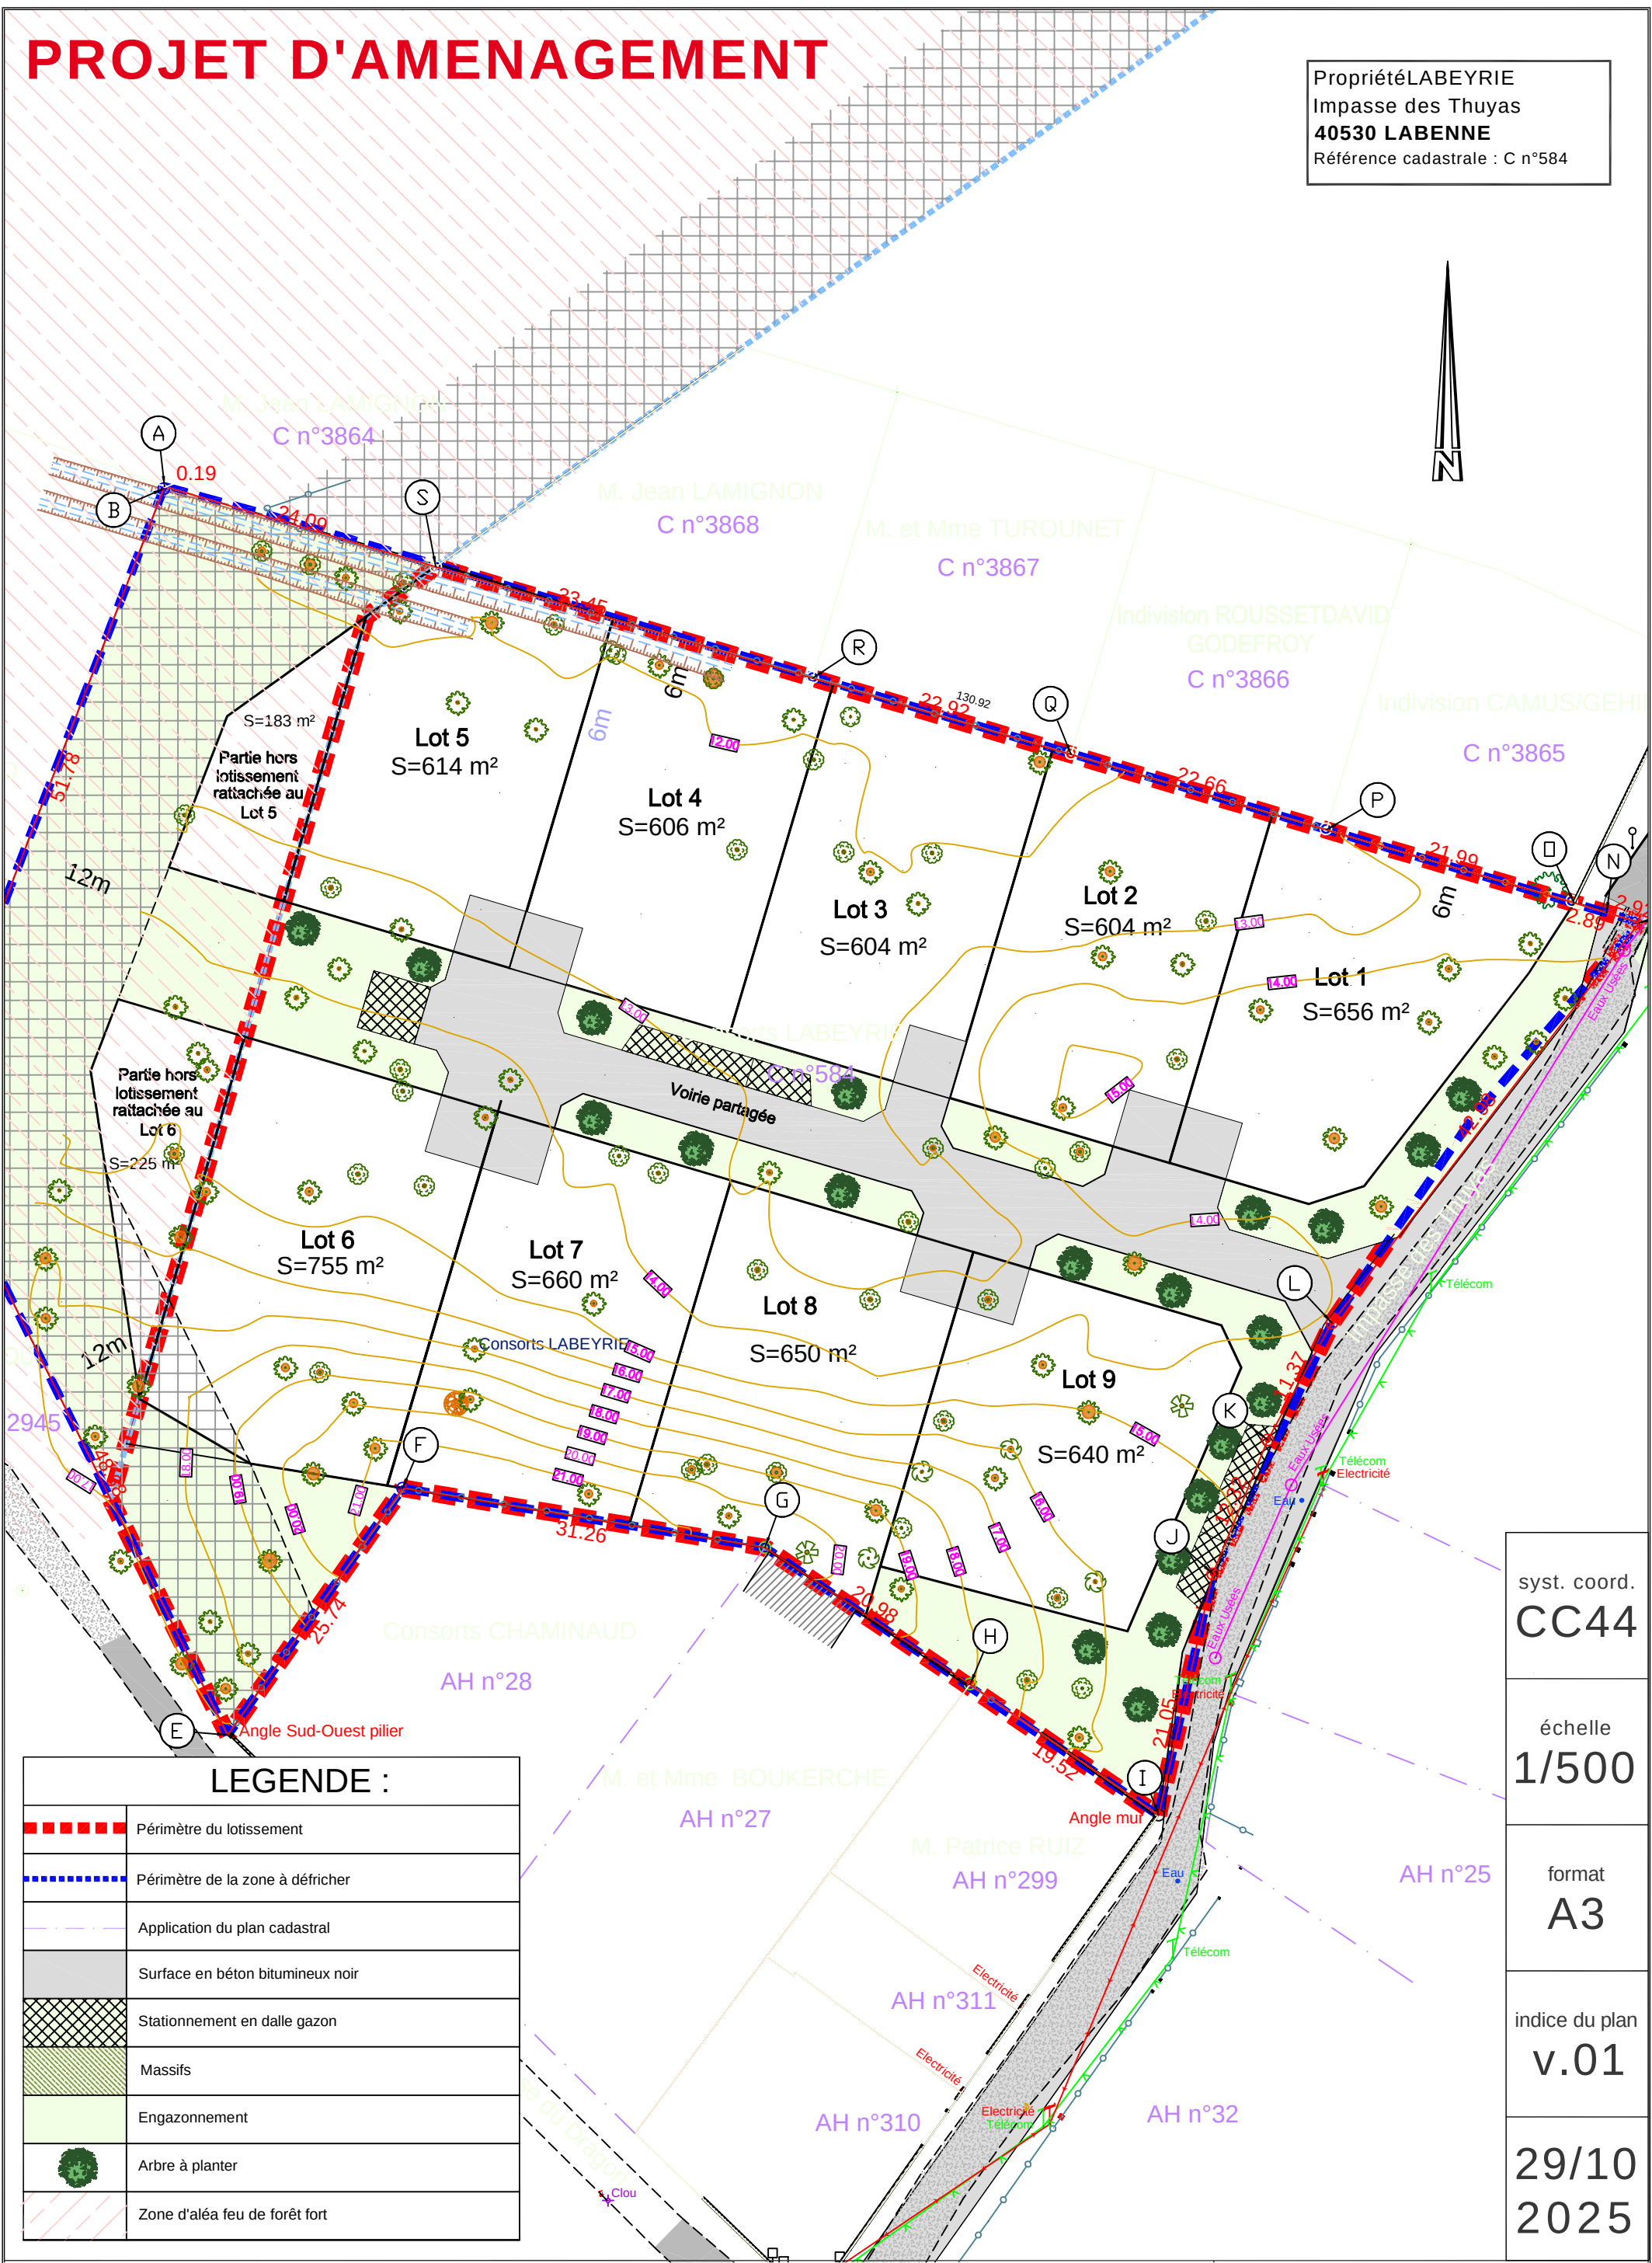

LEGENDE :

	Périmètre du lotissement
	Périmètre de la zone à défricher
	Application du plan cadastral
	Surface en béton bitumineux noir
	Stationnement en dalle gazon
	Massifs
	Engazonnement
	Arbre à planter
	Zone d'aléa feu de forêt fort

syst. coord.
CC44

échelle
1/500

format
A3

indice du plan
v.01

29/10
2025