


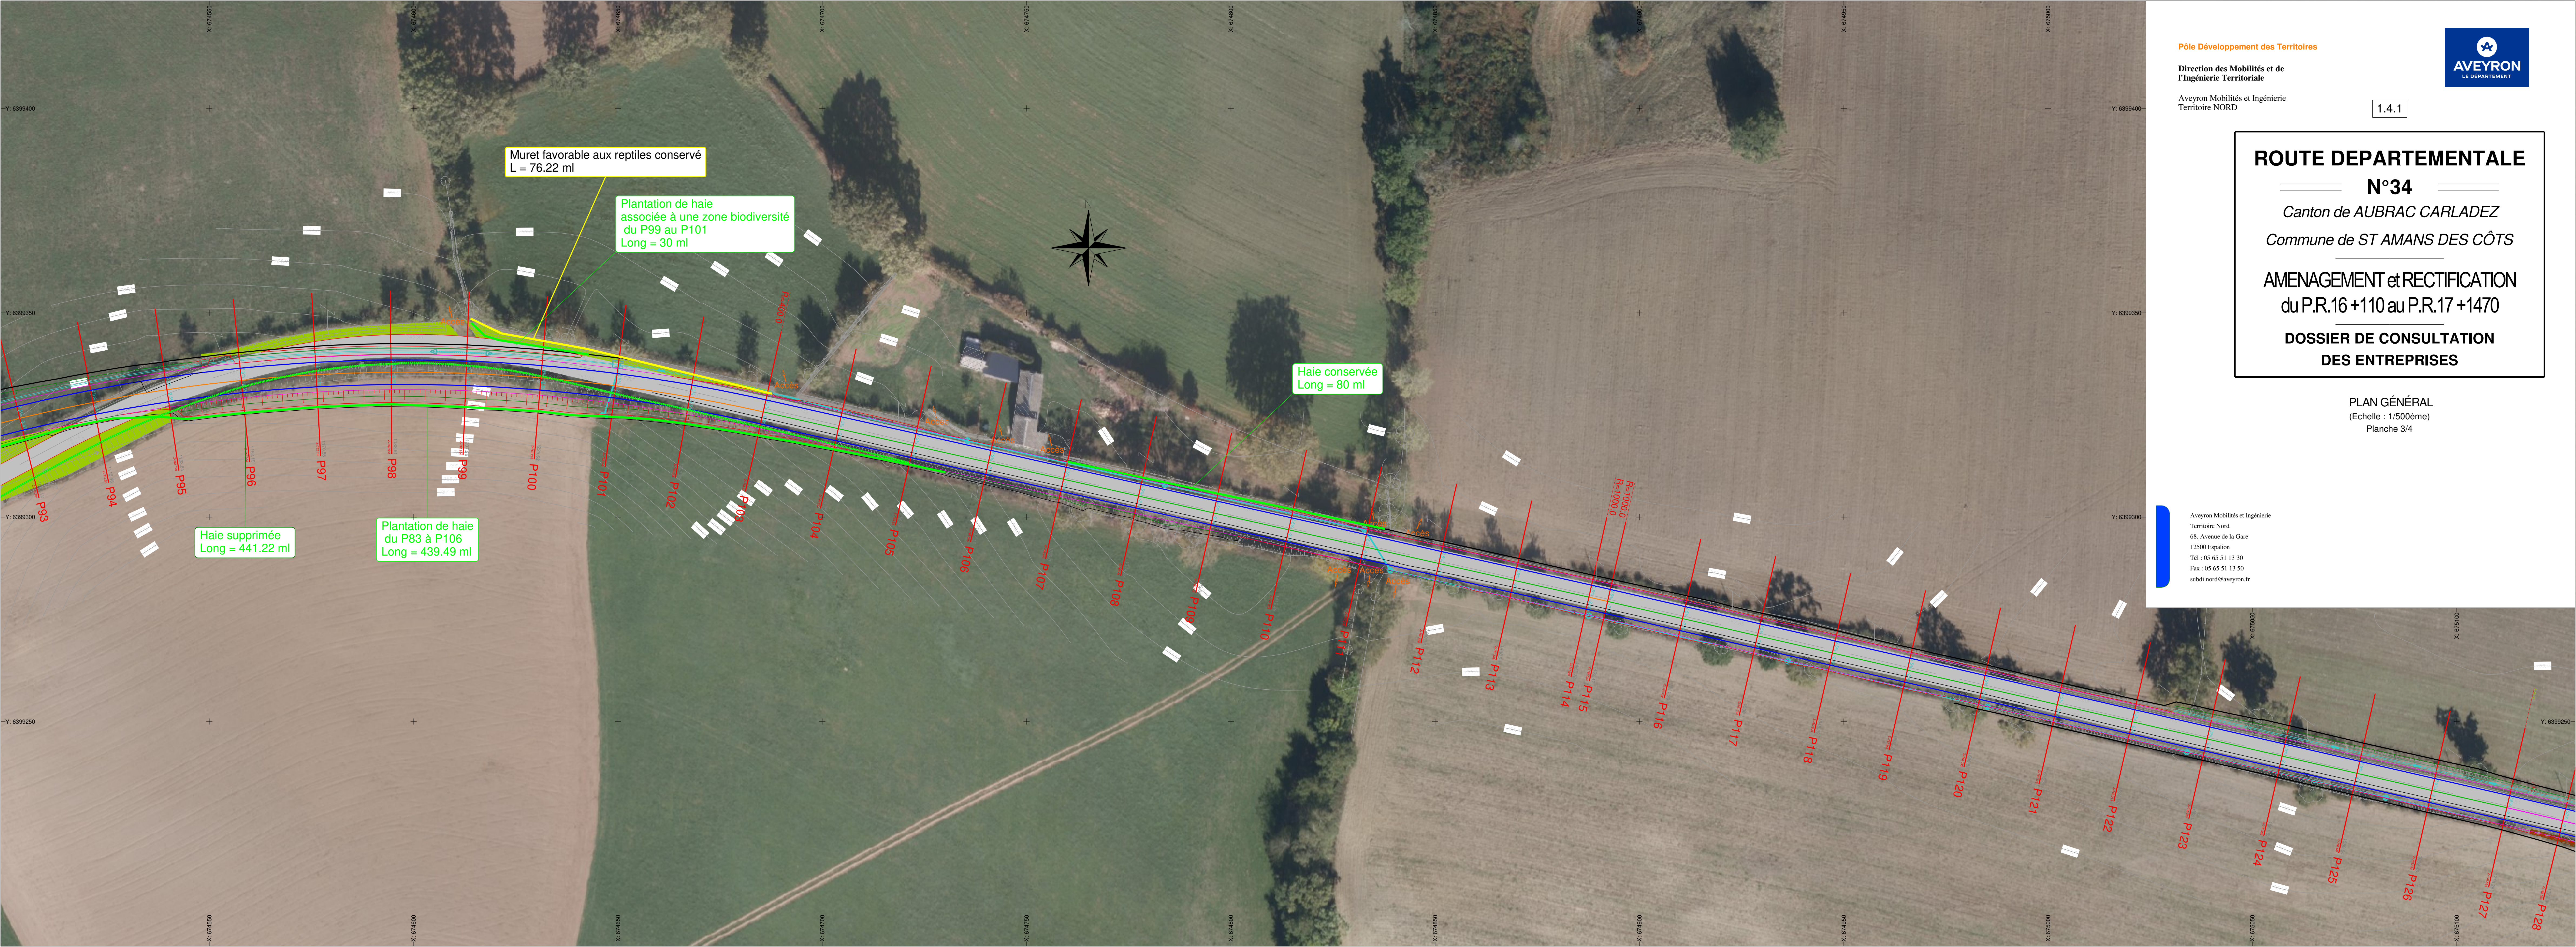

ROUTE DEPARTEMENTALE

N°34

Canton de AUBRAC CARLADEZ

Commune de ST AMANS DES CÔTS

AMENAGEMENT et RECTIFICATION
du P.R.16+110 au P.R.17+1470

DOSSIER DE CONSULTATION
DES ENTREPRISES

PLAN GÉNÉRAL

(Echelle : 1/500ème)

Planche 3/4

Aveyron Mobilités et Ingénierie
Territoire Nord
68, Avenue de la Gare
12500 Espalion
Tél : 05 65 51 13 30
Fax : 05 65 51 13 50
subdi.nord@aveyron.fr