


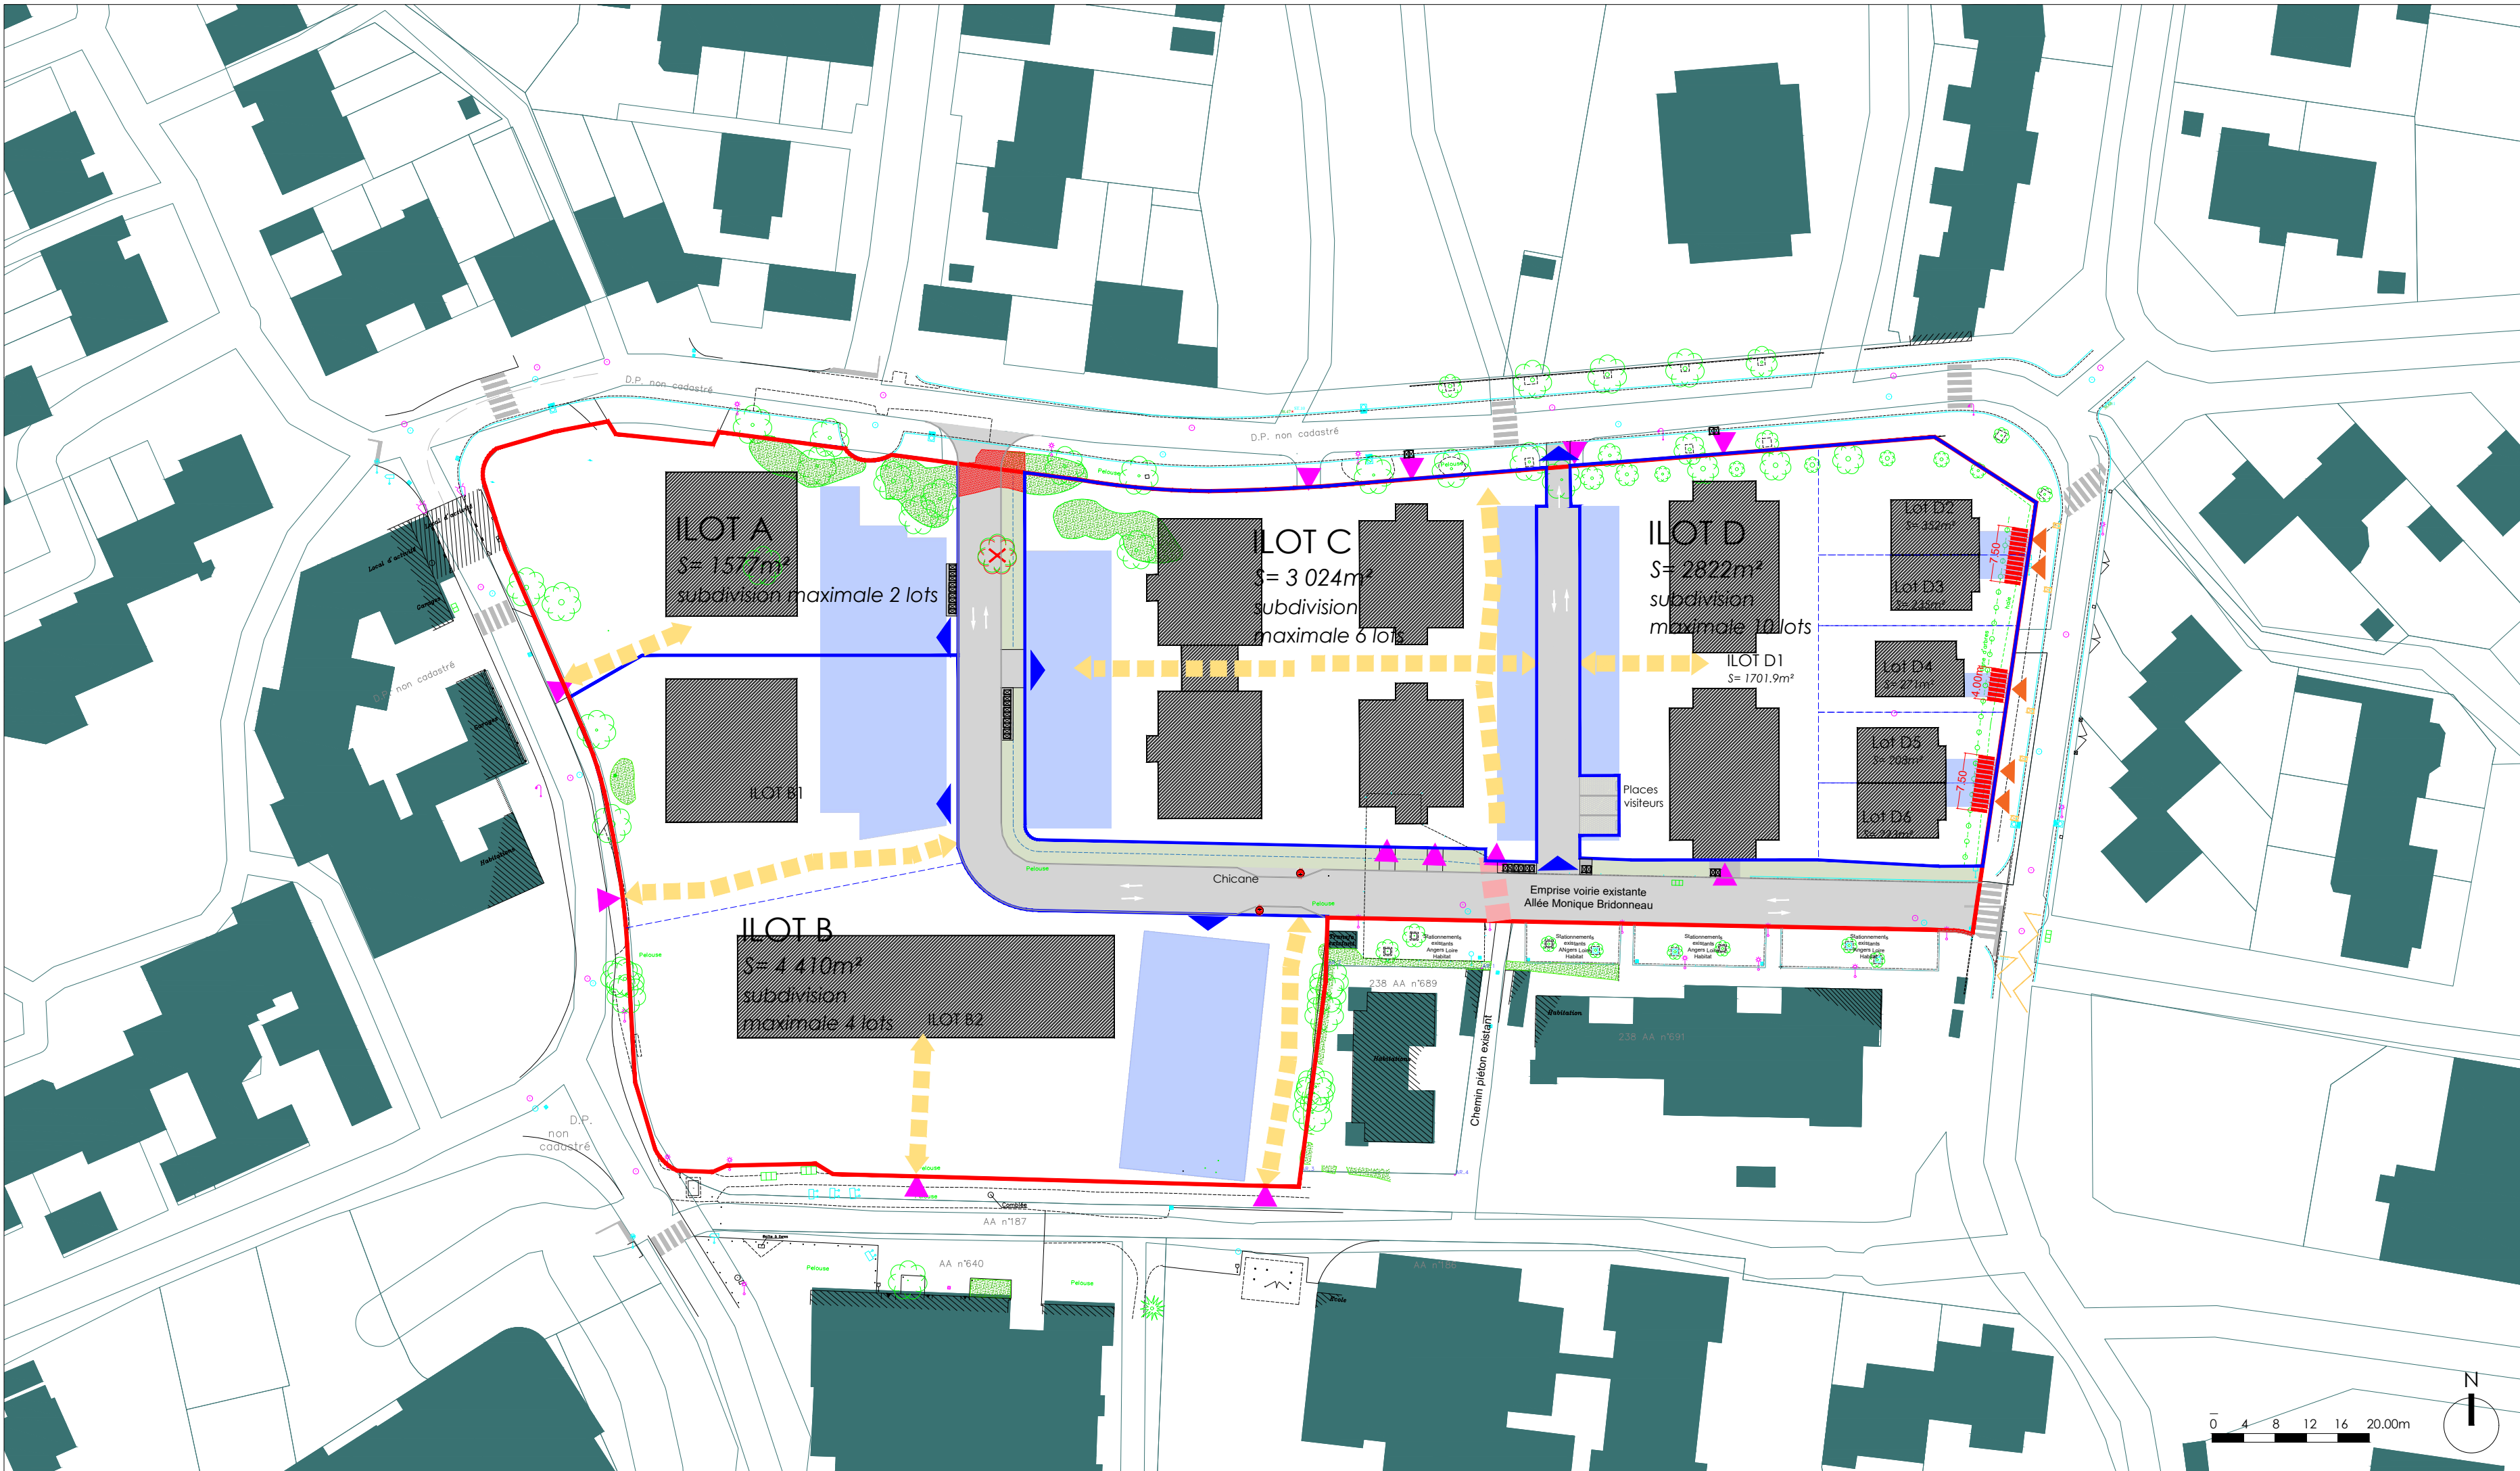

LEGENDE

- Périmètre du lotissement
- ILOTS

*Les surfaces indiquées sont données à titre indicatif et susceptibles d'évoluer. Elles seront précisées définitivement après réalisation du plan de bornage par un géomètre-expert
- Hypothèse de sous-division de lots

*L'ensemble des lots est subdivisible
- Voie en enrobé
- Noue paysagère et plantations arborées
- Pavés joint gazon
- Hypothèse d'accès véhicules aux Ilots
- Hypothèse d'accès véhicules aux lots
- Hypothèse d'accès piétons aux ilots
- Hypothèse de liaisons douces
- Traversée piétonne sécurisée
- Massifs existants conservés
- Haies et ligne d'arbres conservés
- Arbres existants conservés
- Arbres supprimés
- Massifs supprimés
- Haies et lignes d'arbres supprimés
- Hypothèse d'implantation des parkings
- Hypothèse d'implantation des bâtiments
- ZONE DE PRESENTATION DES BACS OM ET TRI
 - En marquage
 - En béton balayé

MAITRE D'OUVRAGE

European Homes 416
10/12 place Vendôme
75001 Paris



PROJET

Lotissement 'Le Clos des Vignes'
VERRIERES-EN-ANJOU
COMMUNE DÉLÉGUÉE DE PELLOUAILLES-LES-VIGNES

PERMIS D'AMENAGER
PA9. HYPOTHESE D'IMPLANTATION

Maîtrise d'oeuvre



Atelier AVENA
30 Avenue Besnardière
49 100 ANGERS
Tel 02 41 86 06 06



AIR & GEO
3bis Rue de la Préfecture
49000 Angers
Tel 02 41 88 62 71



CADEGEAU
5 Rue du Carr Rouge
49 450 SEVREMOINE
Tel 02 41 49 07 74

AVP	PA	PRO	DCE	EXE	DET	AOR	DOE
N° Dossier : 25023							
Dessiné par : C.B.		Echelle : 1/500°					

Indices	Date	Modification
01	16-12-25	Création