
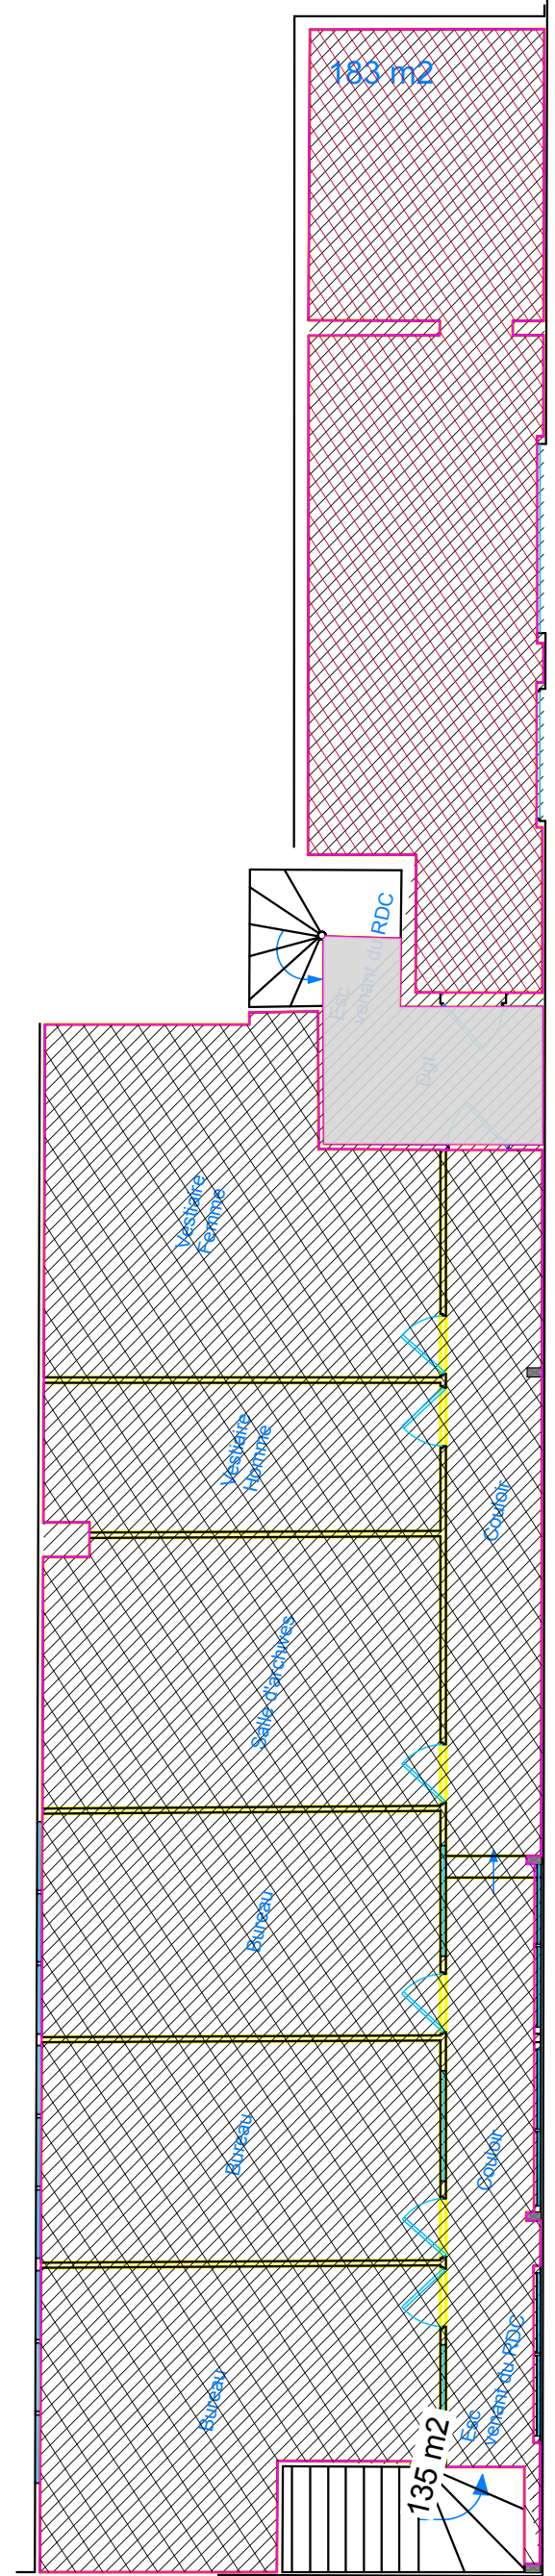
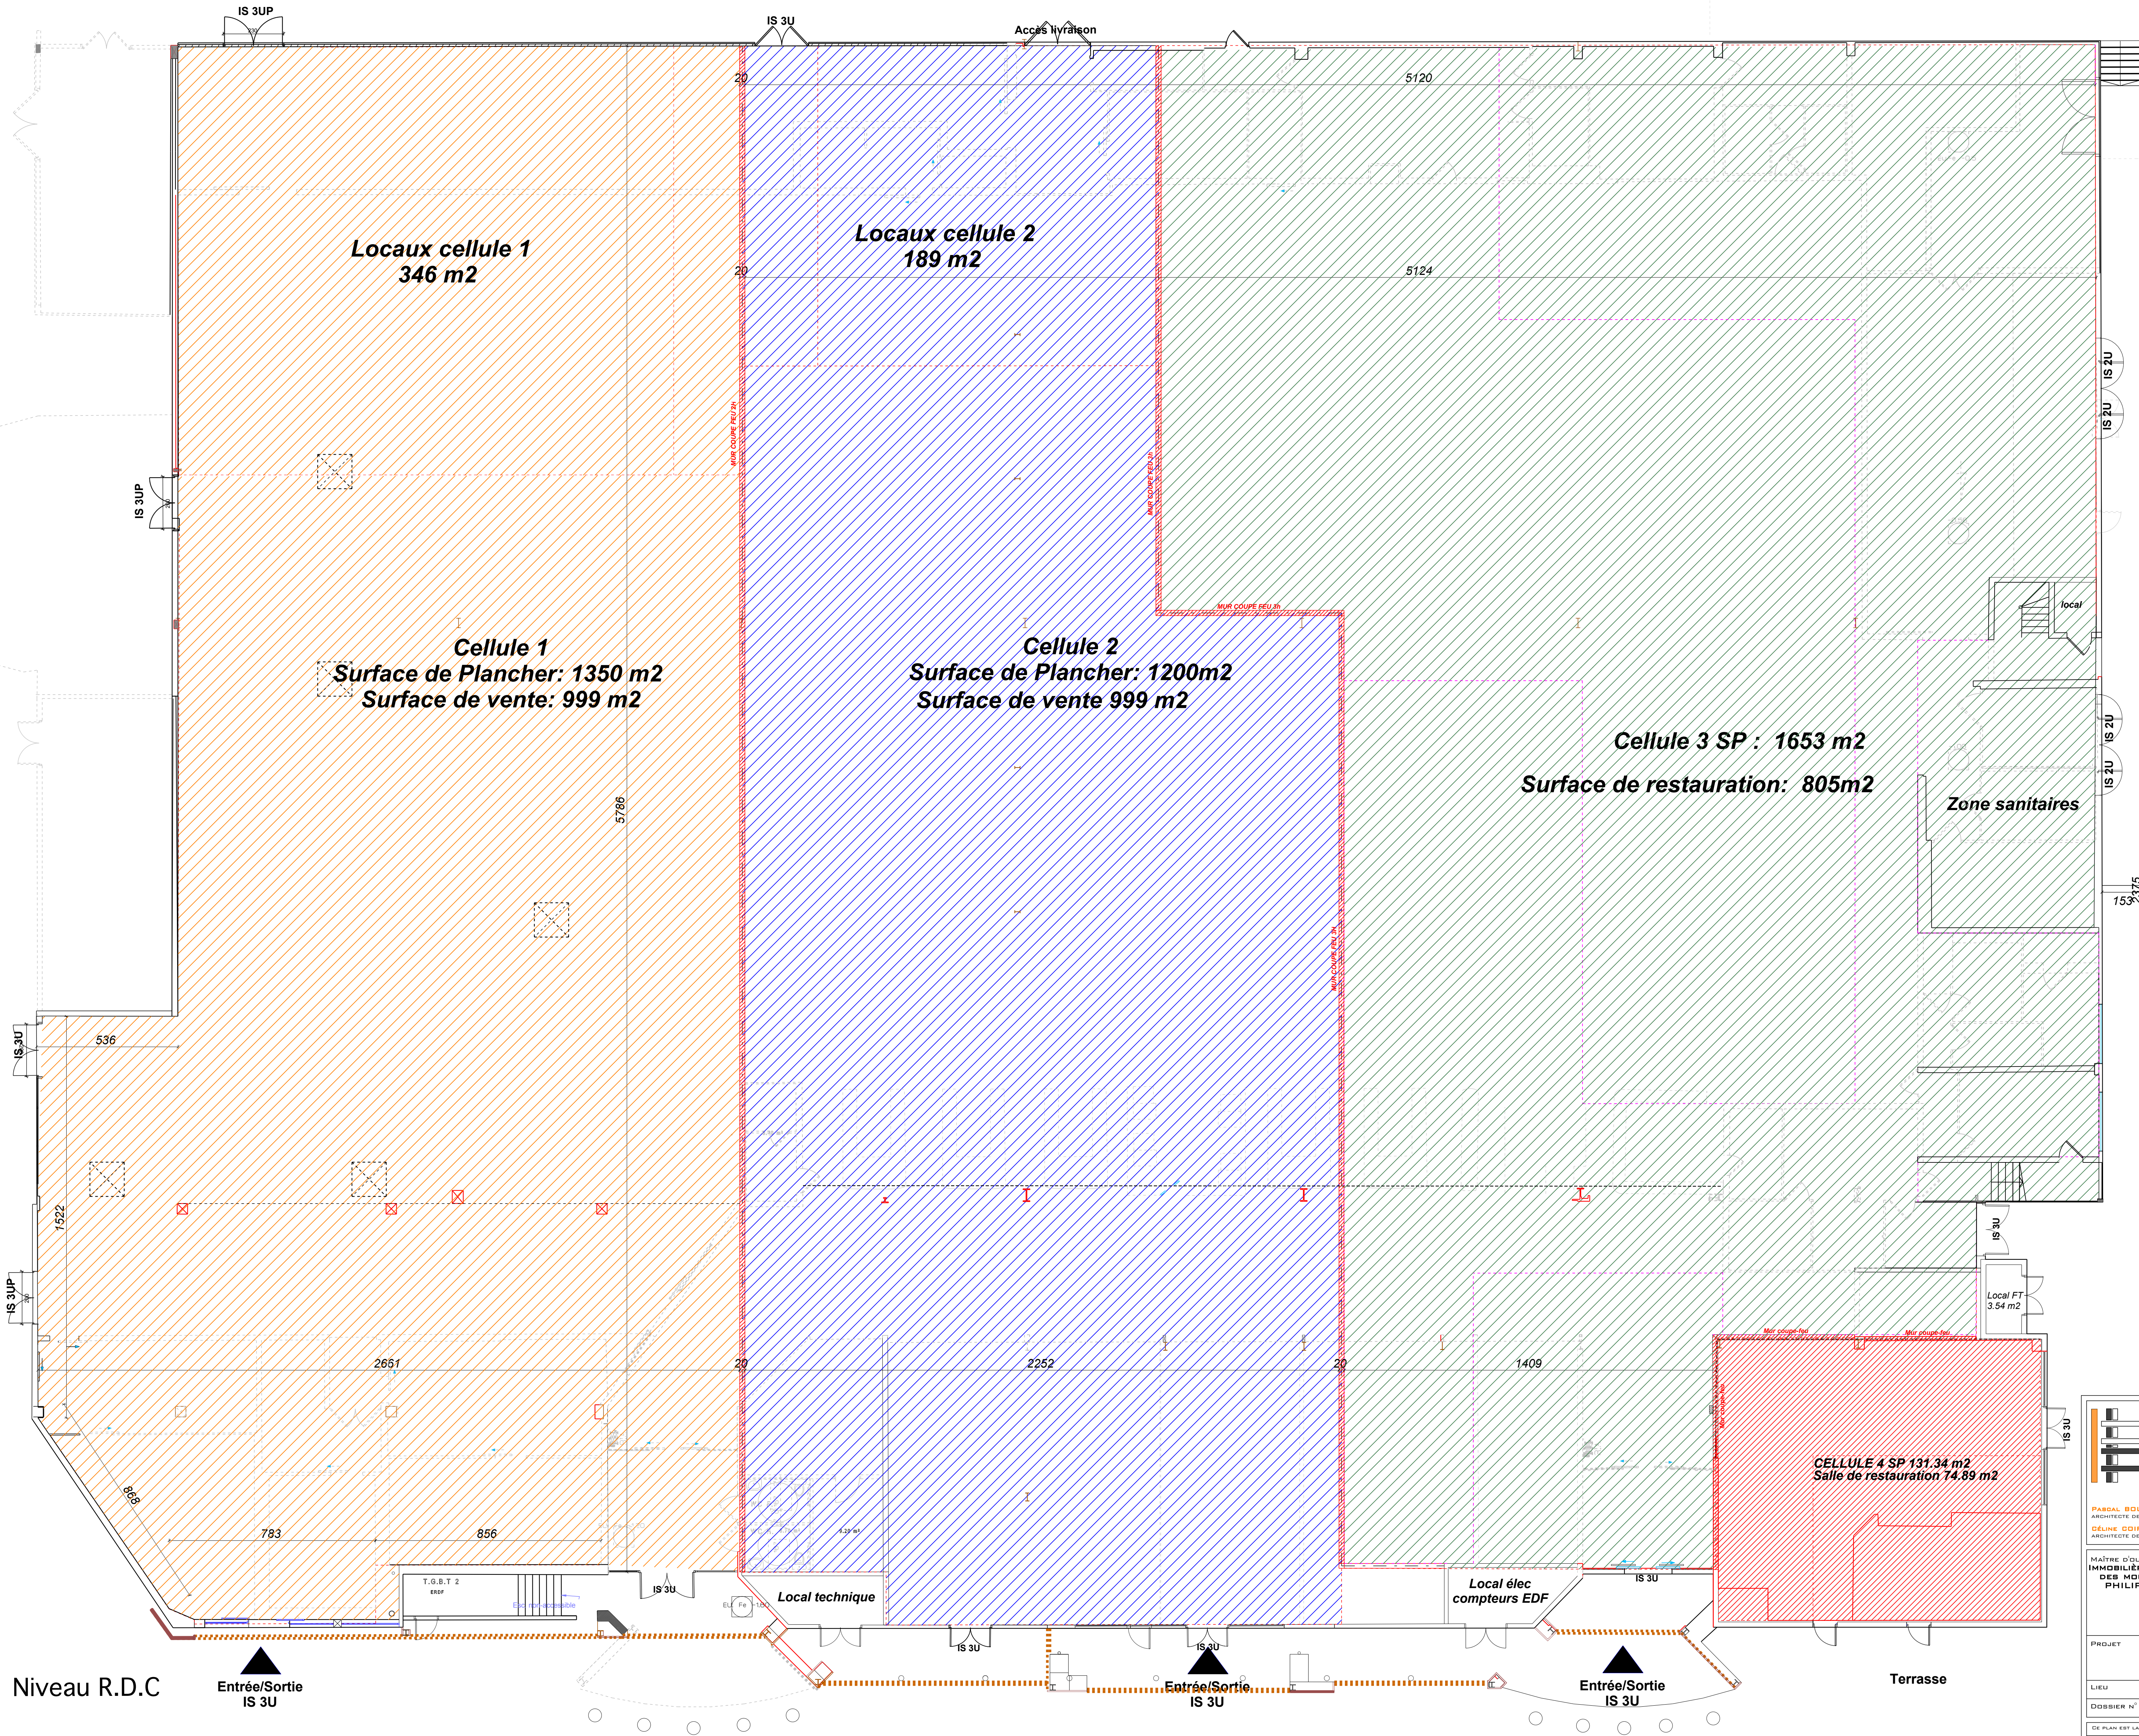


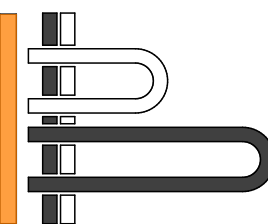

BOUCHET ARCHITECTURE
INSCRIT À L'ORDRE DES ARCHITECTES AUVERGNE-RHÔNE-ALPES N°504332

4, RUE ROGER LORISON BP. 107
42163 ANDRÉZIEUX-BOUTHÉON
TEL. : 04 77 55 20 13
E-MAIL : PBARCHIT@CLUB-INTERNET.FR

PASCAL BOUCHET
ARCHITECTE DESA

CÉLINE COIFFET
ARCHITECTE DESA/DRP

MAÎTRE D'OUVRAGE
**IMMOBILIÈRE EUROPÉENNE
DES NOUBOUTAIRES-
PHILIPPE HERITIER**

**PLAN
PROJET
RDC**

☐ APS
☒ PG
☐ PE
☐ DDE

PROJET
CC EX INTERMARCHÉ

DATE
26/09/2025

ÉCHELLE
1/100

N°

LIEU
SOLLIES-PONT

RESPONSABLE
DESSIN
Céline COIFFET

DOSSIER N°
21_063

DESSIN
Mouna YAGIZ

CE PLAN EST LA PROPRIÉTÉ DU MAÎTRE D'ŒUVRE. TOUTE COPIE OU MODIFICATION SANS AUTORISATION EST INTERDITE.