

KLOPFENSTEIN André
VERMENTON (89)

Plan de calepinage des modules

KLOPFENSTEIN André-EPC-PLA-Calepinage des modules

Système d'intégration CENTRALE AU SOL

Mode de pose	Paysage
Module PV	DMEGC DM440M10RT-B54HST/HBT-L
Nombre de modules	2254 Modules
Puissance PV totale	991,76 kWc
Inclinaison	11°
Azimut	180°
Onduleur PV	23x SOLAX X3-PRO-30K-G2
Puissance ond. totale	1046,5 kVA

Légende:

Pile lourde

Pile légère

Poste de livraison

Poste de transformation

Pente

Cibleure

Cable AC HTA

Table PV

Cable AC BT


Cable DC

Aire de déchargement

Pente

Cibleure

Table PV

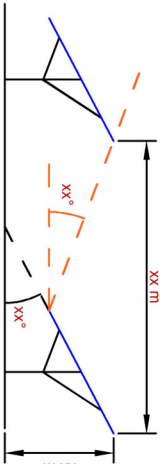


Echelle	1:1000
---------	--------

0m	50 m
----	------

Indice	Date	Auteur	Modification
A	06/12/2024	DJH	Création du Dessin
B			
C			
D			
E			



IRISOLARIS
1200, Avenue Olivier Perroy
Bâtiment F
13780 Rousset

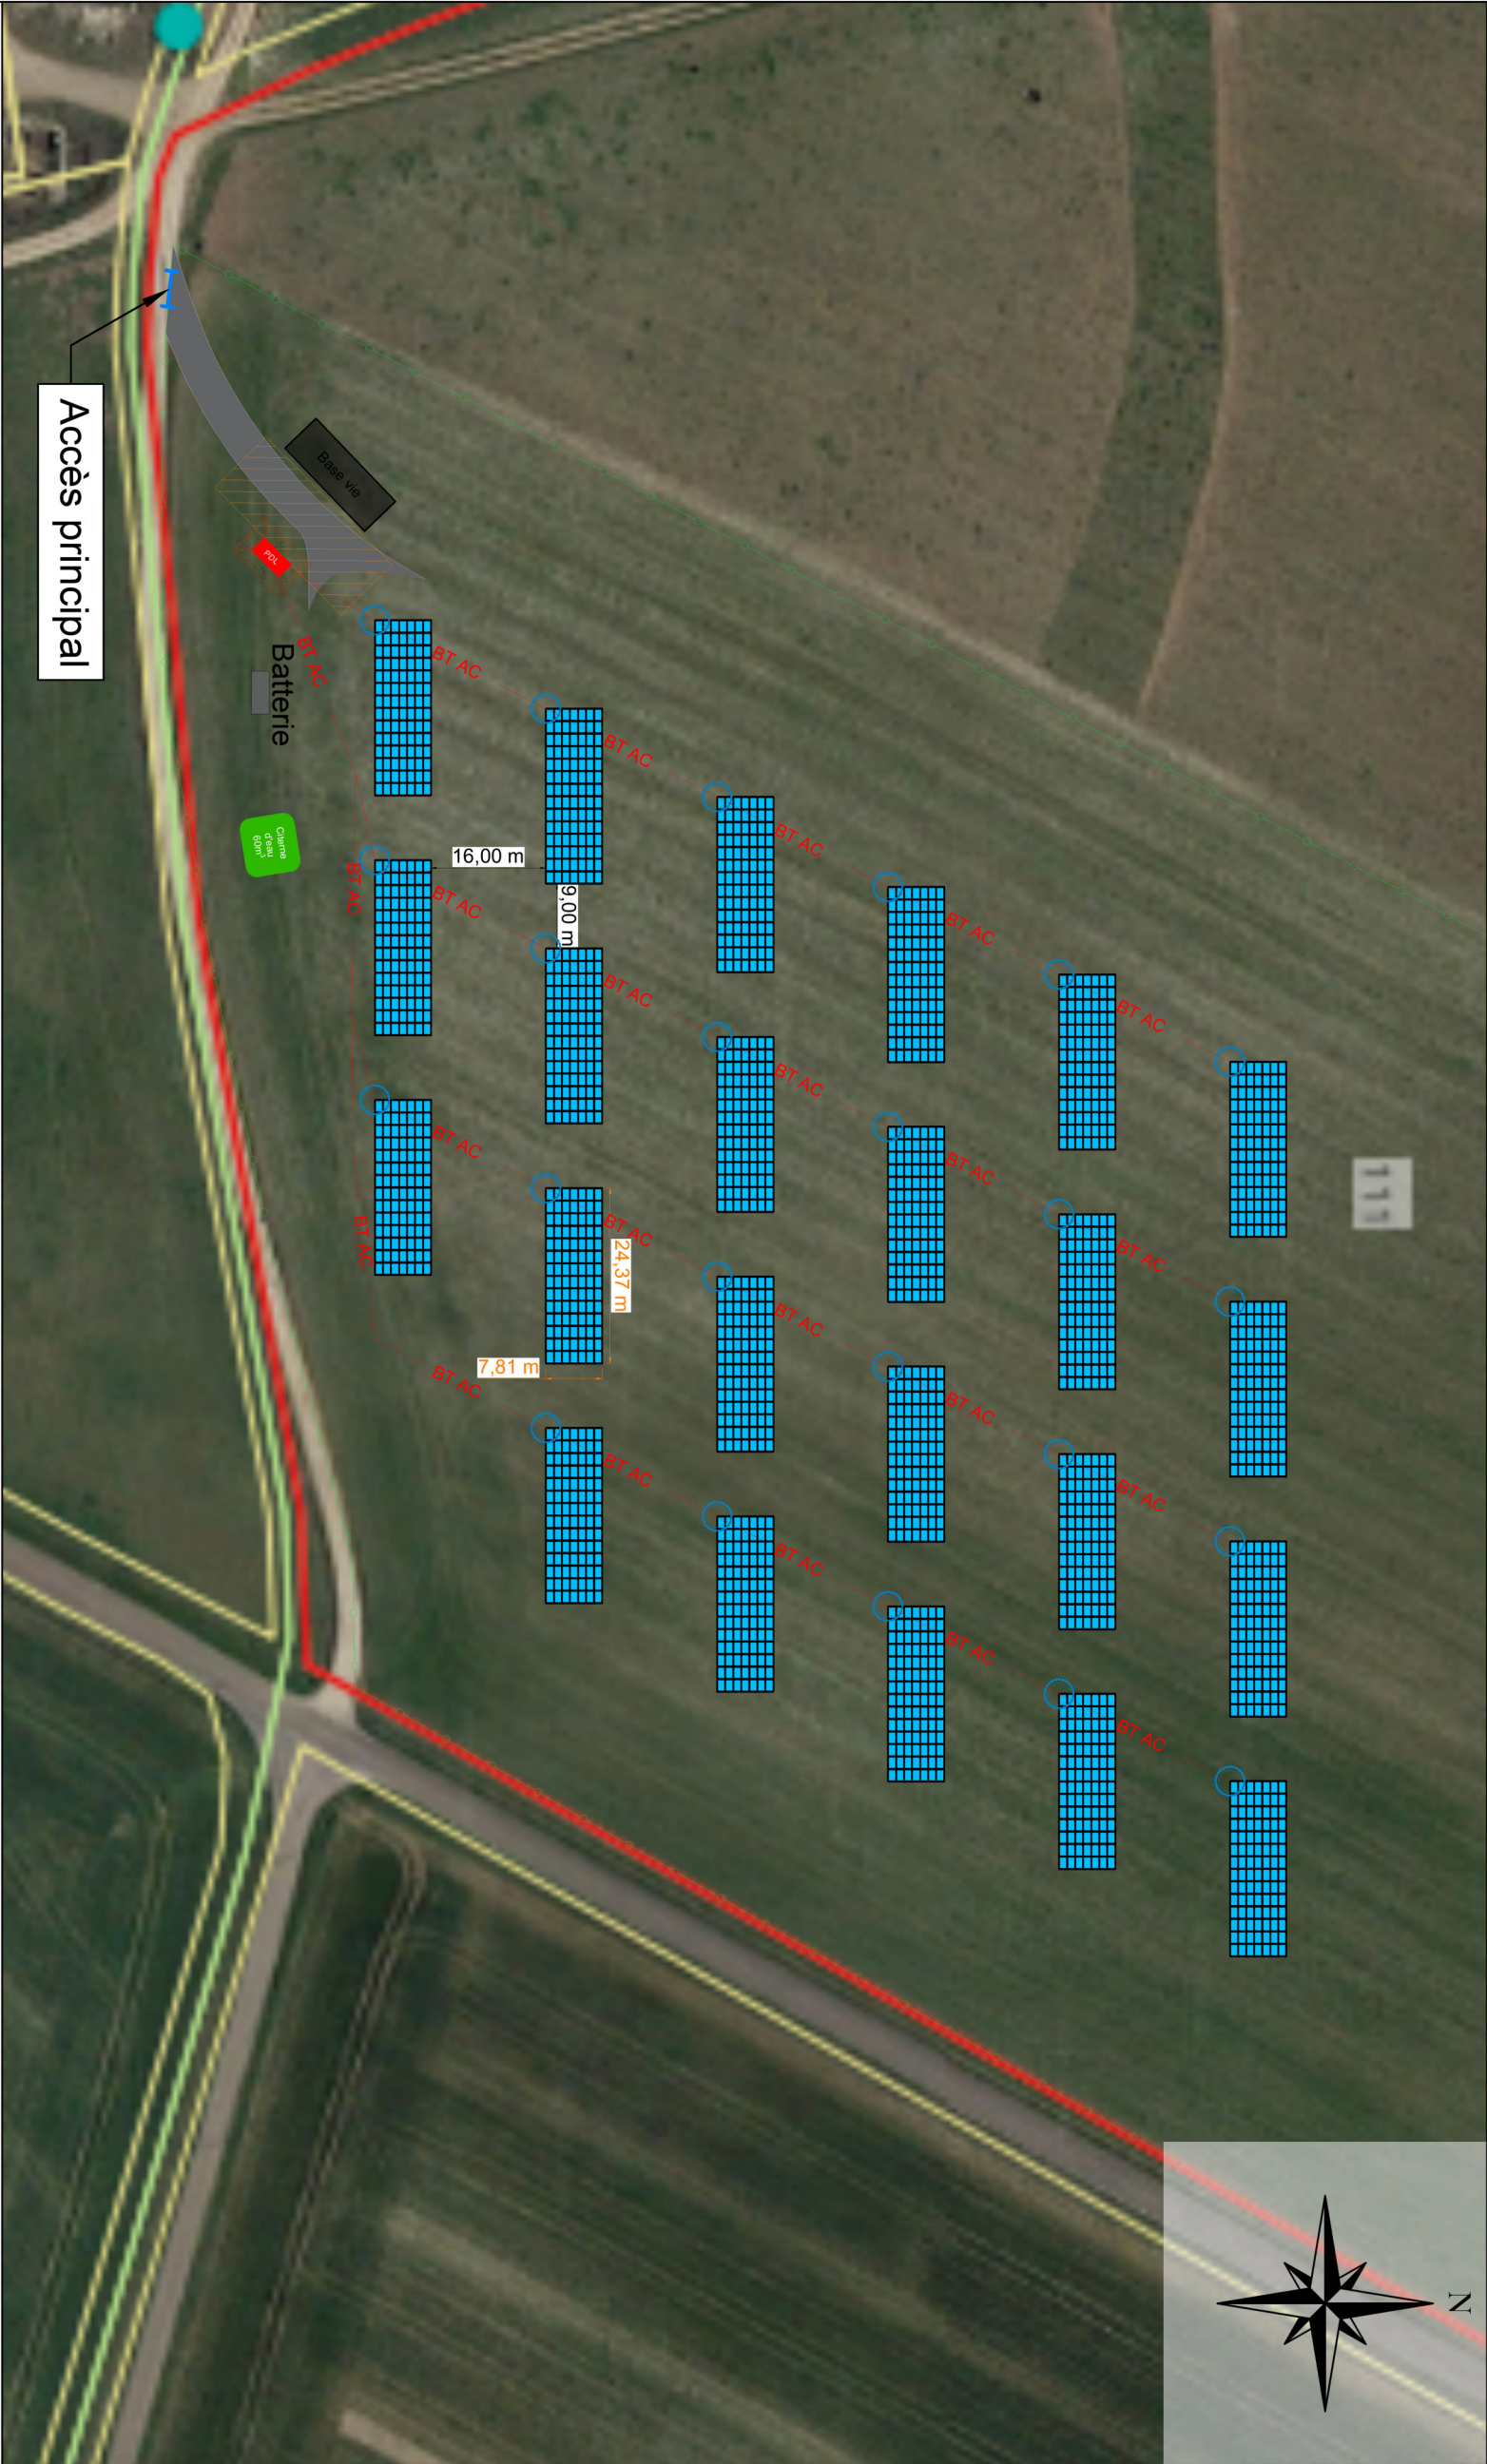

Accès principal

