

ANNEXE 4 – PLAN DU PROJET

Département de l'Hérault

SAS L'ABEOURADOU – ZAC de l'Abéouradou


Commune de Murviel-lès-Béziers (34)

Création d'une zone d'aménagement concerté



BZ - 11247

Création : Atelier LJS

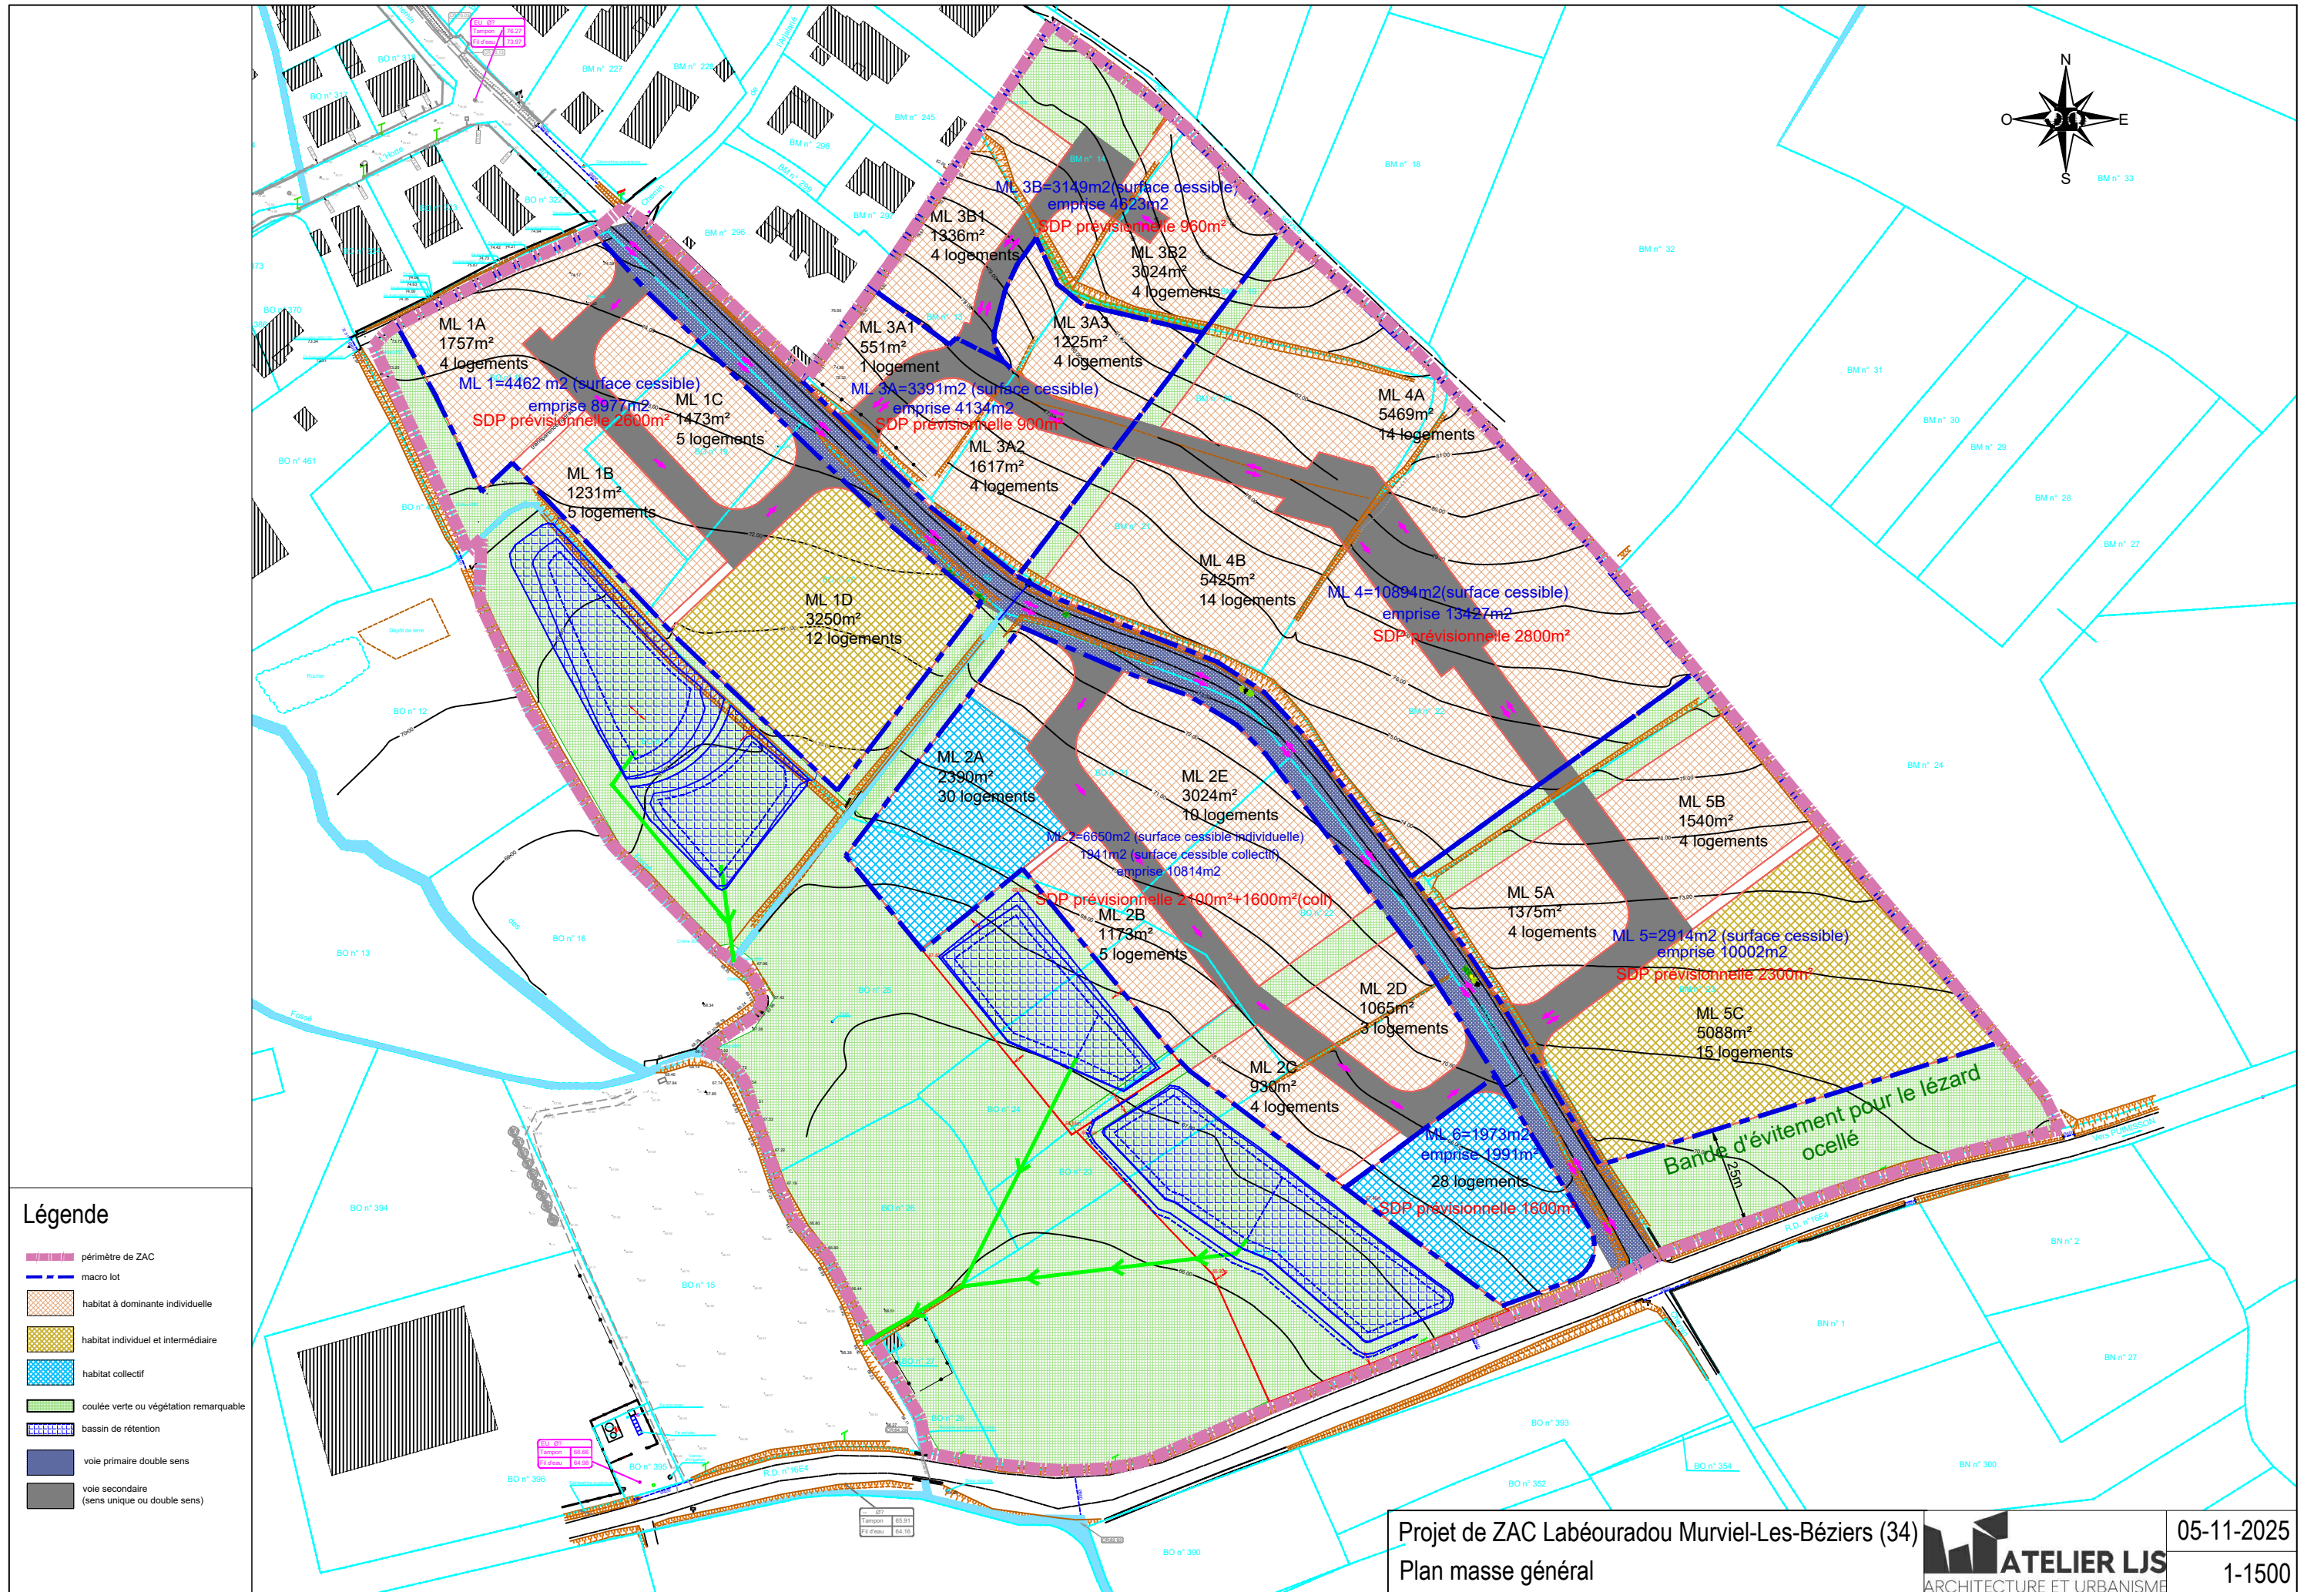

Légende

- périmètre de ZAC
- macro lot
- habitat à dominante individuelle
- habitat individuel et intermédiaire
- habitat collectif
- coulée verte ou végétation remarquable
- bassin de rétention
- voie primaire double sens
- voie secondaire (sens unique ou double sens)