


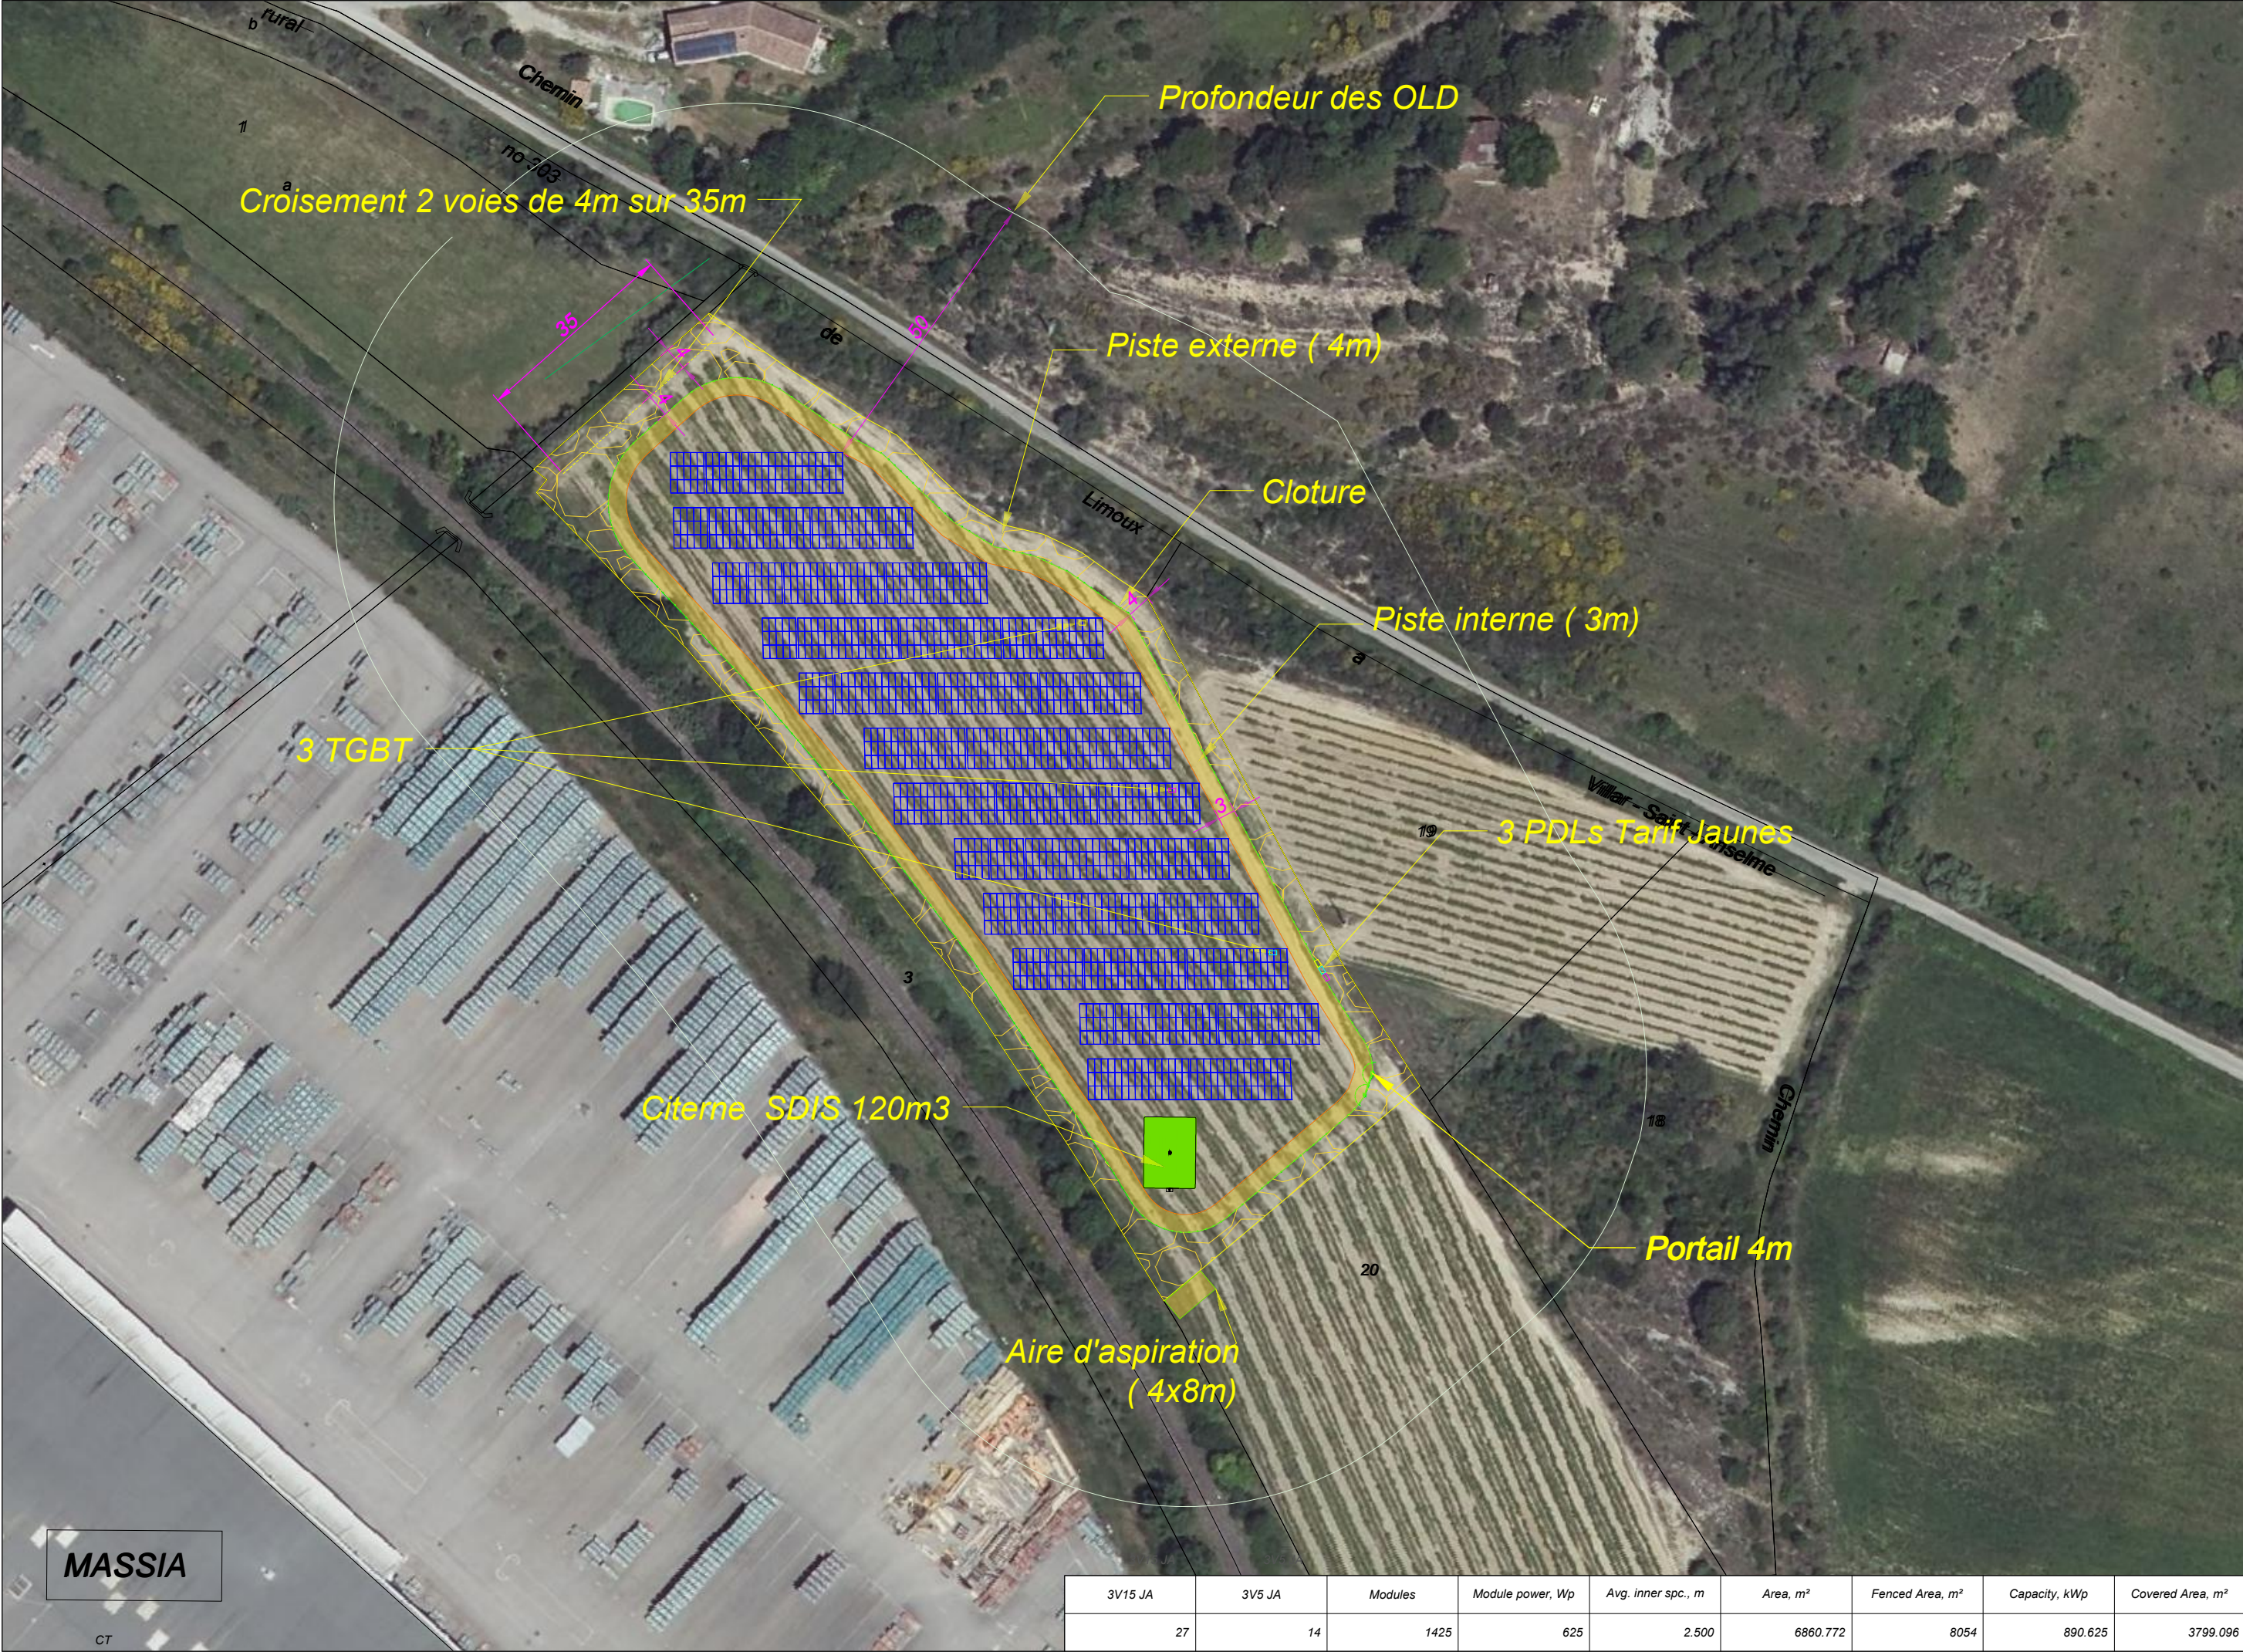

MASSIA

CT

3V15 JA	3V5 JA	Modules	Module power, Wp	Avg. inner spc., m	Area, m²	Fenced Area, m²	Capacity, kWp	Covered Area, m²
27	14	1425	625	2.500	6860.772	8054	890.625	3799.096



l'énergie au sens propre

D	C	B	A	Ind	Date	Dess.	TCE	MGR	Verif.	Appro.	Nature des modifications
-	-	-	-	-	06/01/26	TCE	MGR	-	-	-	Déplacement aire d'aspiration
-	-	-	-	-	11/09/25	TCE	MGR	-	-	-	Création

11_ Limoux

Massia

Plan d'implantation

Echelle : 1/1000

Date : 11/09/2025

Plan : APS