


Classement : H/5-Ingénierie/51-PRD PC/H GPMT AV 961 107/APS/Plans				
Modifications :				Référence de la pièce
N°	Date	Nature	Chef PJ V-J	Dess L-C
15/12/2020		Etablissement du document		
				3-1
				ECH 1/500
MAITRISE D'OEUVRE			MAITRISE D'OUVRAGE	
ARRONDISSEMENT ROUTIER D'AVENNES SUR HELPE		DIRECTION DE LA VOIRIE		DIRECTION GENERALE ADJOINTE SOLIDARITE TERRITORIALE
M. BLAVOET J.M. Responsable de l'ARR		M.CUVILLIER A. Directeur		M. ARDILLER, P Directeur Général
A Avesnes, le				

Auteur : ARR D'AVESNES SUR HELPE				
Date de création du document : 15/12/2020				
Date d'enregistrement : 28/08/2023				
Dernier enregistrement par : clomour				
Date de tracé : 15/12/2020				

Modifications :				
N°	Date	Nature	Chef PJ V-J	Dess L-C
01				
02				
03				
04				
05				
06				

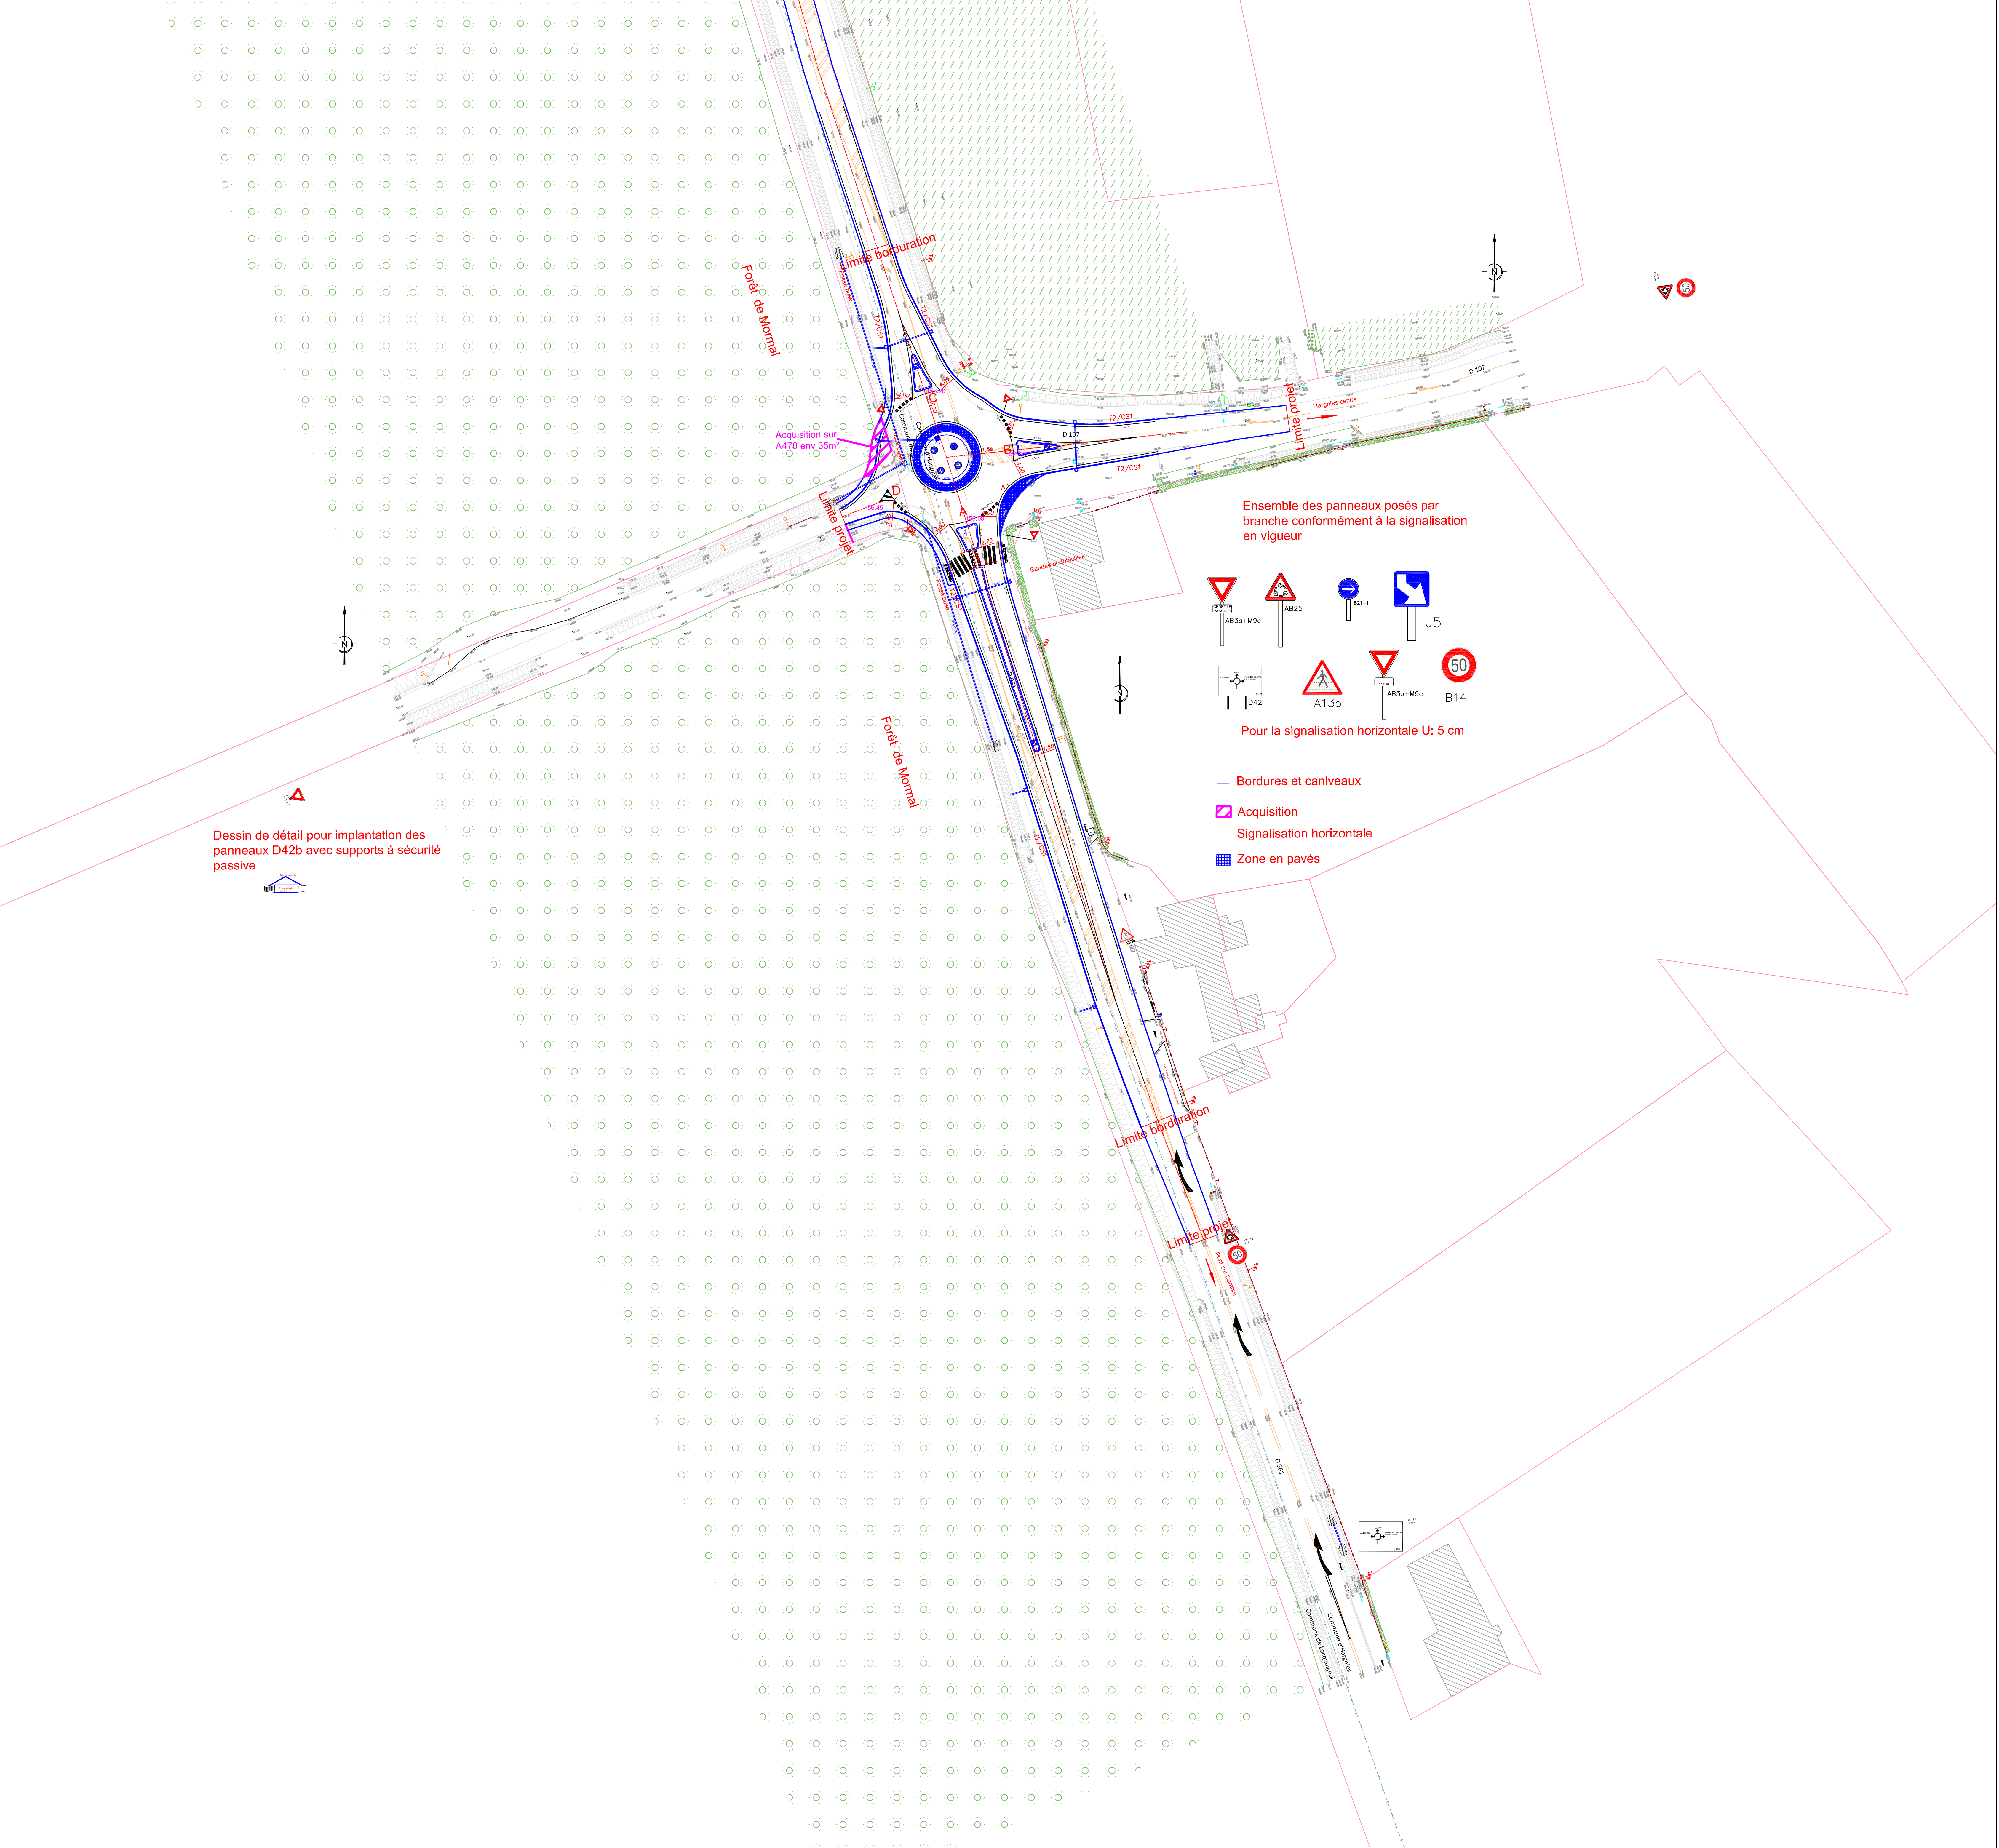

Dessin de détail pour implantation des
panneaux D42b avec supports à sécurité
passive

