


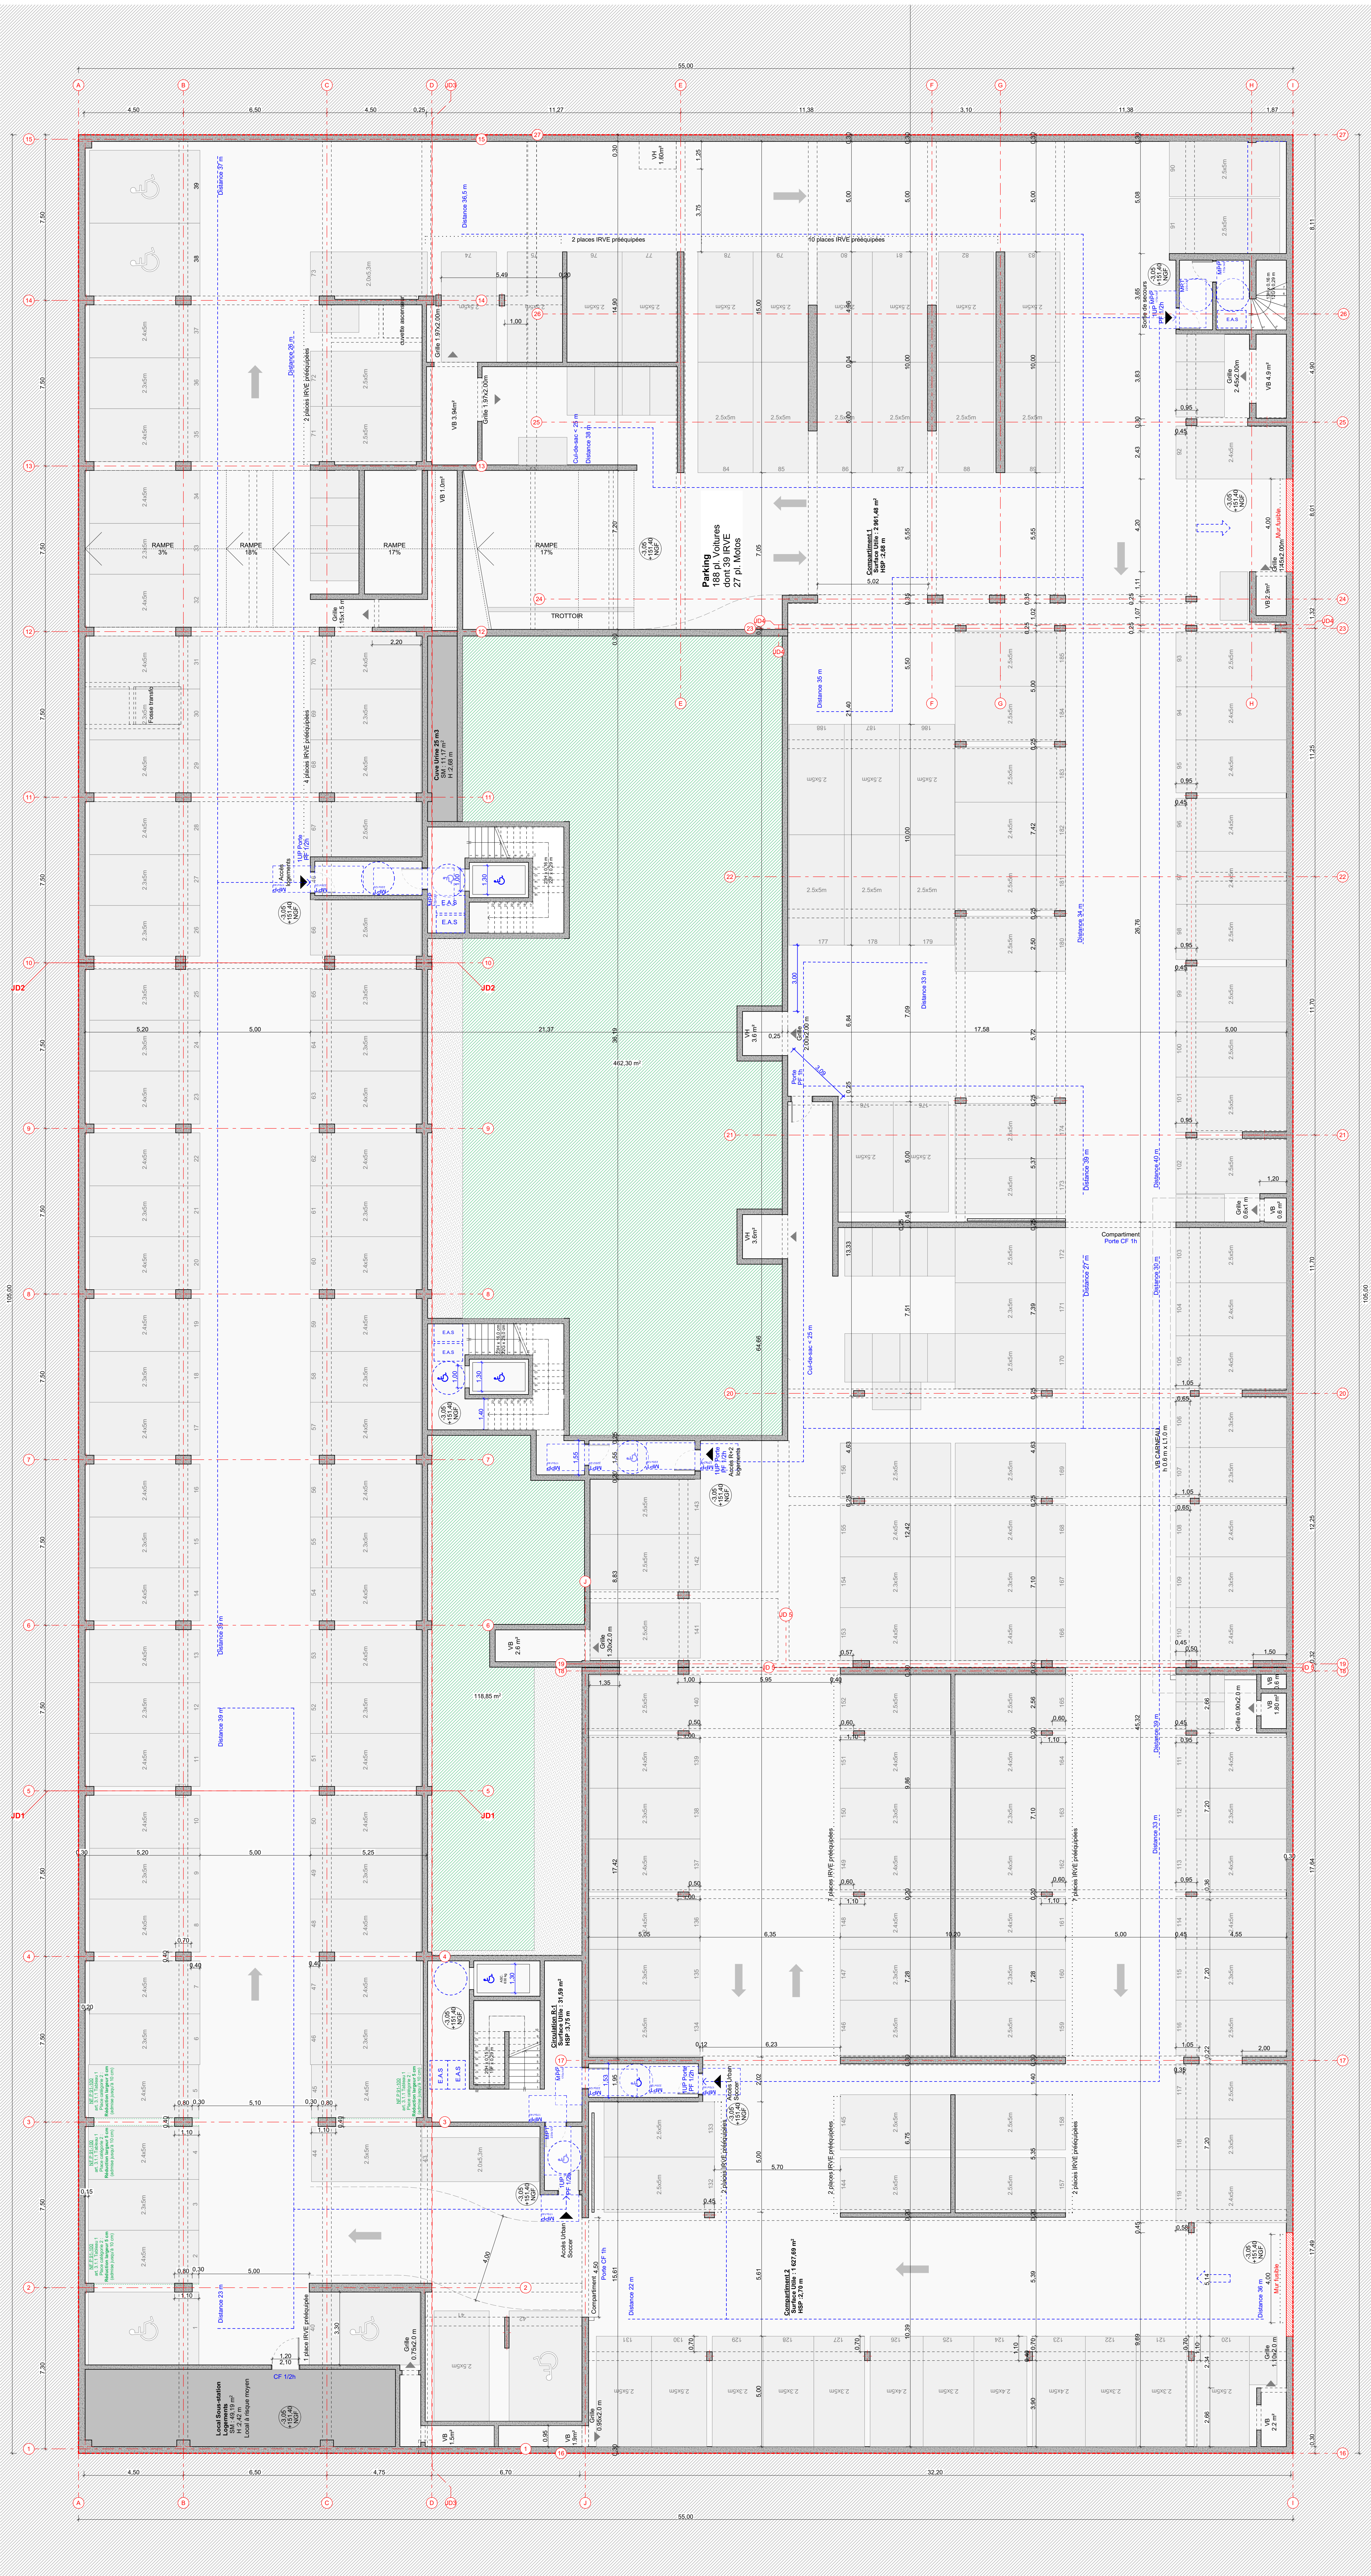

Adresse : L'ATLAS - SACLAY ZAC du quartier de Moulon, 91400 ORSAY	
Maitrise d'ouvrage : SCCV URBAN ORSAY	Bâtiment : GSD ORSAY Zone / Planche
Architecte mandataire : Marc BARANI Architectes 5 rue Bélaune - 75003 Paris	N° de projet : 01 N° de tel : 01 42 46 08 02 Email : geo-oray@marcbarani.com
Phase de projet : Permis de construire	Date : Octobre 2025
N° de plan : A-01.01	Nom du plan : Plan - Sous-sol
Remarques :	

Maitrise d'œuvre - MOE	
C&E Ingénierie Bureau d'étude structure tel : 01 44 75 48 51	
YVEAS Economiste de la construction tel : 01 49 88 81 53	
REX Bureau d'études CVC, Électricité et Environnement tel : 01 49 88 81 53	
JR-acoustique Bureau d'études Acoustiques tel : 06 08 05 23 13	
Marco Rossi Paysagiste Paysagiste tel : 09 07 25 57 78	