


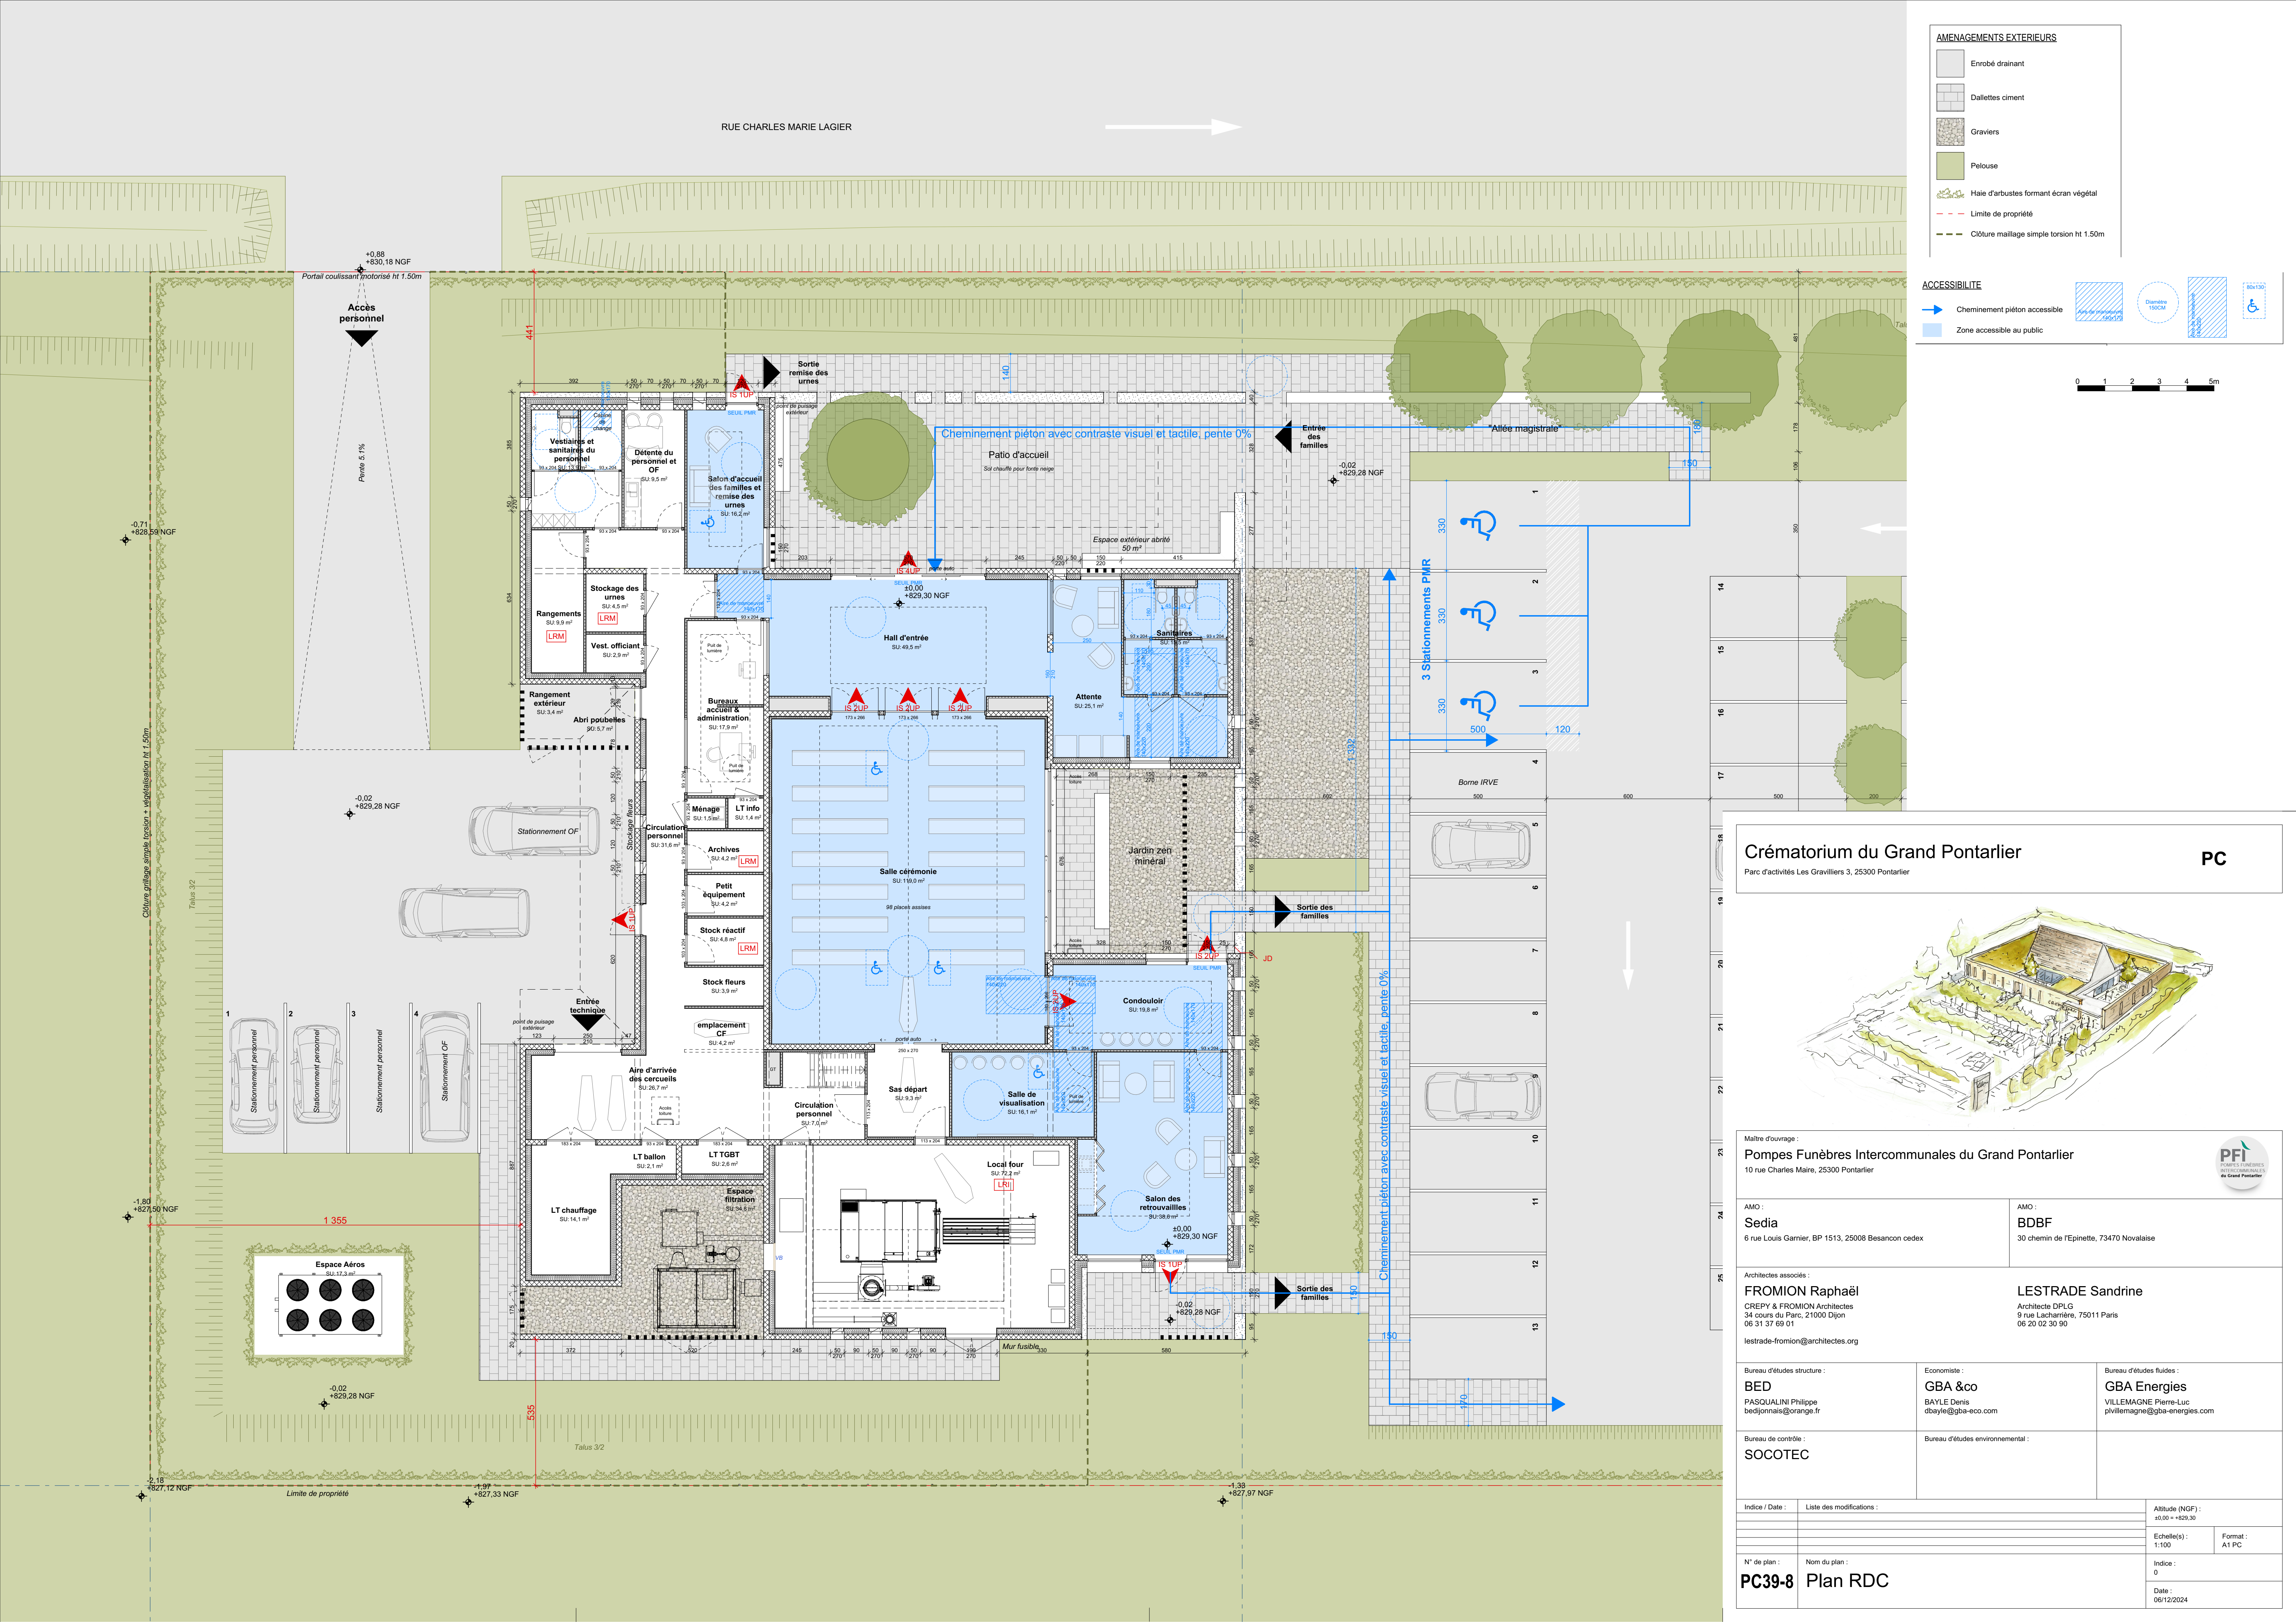


AMENAGEMENTS EXTERIEURS

- Enrobé drainant
- Dallemets ciment
- Graviers
- Pelouse
- Haie d'arbustes formant écran végétal
- Limite de propriété
- Clôture maillage simple torsion ht 1.50m


ACCESSIBILITE

- Cheminement piéton accessible
- Zone accessible au public

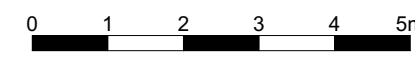

Crématorium du Grand Pontarlier
Parc d'activités Les Gravilliers 3, 25300 Pontarlier

PC

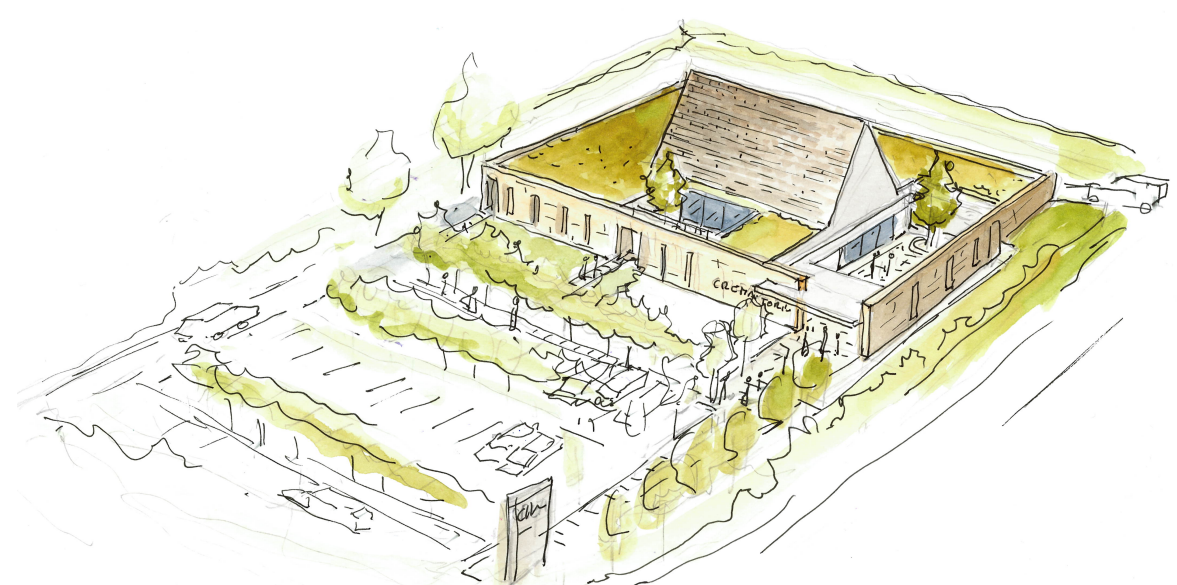

Maître d'ouvrage : Pompes Funèbres Intercommunales du Grand Pontarlier 10 rue Charles Maire, 25300 Pontarlier				
AMO : Sedia 6 rue Louis Garnier, BP 1513, 25008 Besançon cedex		AMO : BDBF 30 chemin de l'Epinette, 73470 Novalaise		
Architectes associés : FROMION Raphaël CREPY & FROMION Architectes 34 cours du Parc, 21000 Dijon 06 31 37 69 01 lesttrade-fromion@architectes.org		LESTRADE Sandrine Architecte DPLG 9 rue Lacharrière, 75011 Paris 06 20 02 30 90		
Bureau d'études structure : BED PASQUALINI Philippe bedjonnais@orange.fr		Economiste : GBA &co BAYLE Denis dbayle@gba-eco.com		Bureau d'études fluides : GBA Energies VILLEMAGNE Pierre-Luc pvillemagne@gba-energies.com
Bureau de contrôle : SOCOTEC		Bureau d'études environnemental :		
Indice / Date :	Liste des modifications :			Altitude (NGF) : ±0.00 + +829.30
				Echelle(s) : 1:100
				Format : A1 PC
N° de plan :	Nom du plan :			Indice : 0
PC39-8 Plan RDC				Date : 06/12/2024