


Plan technique du projet

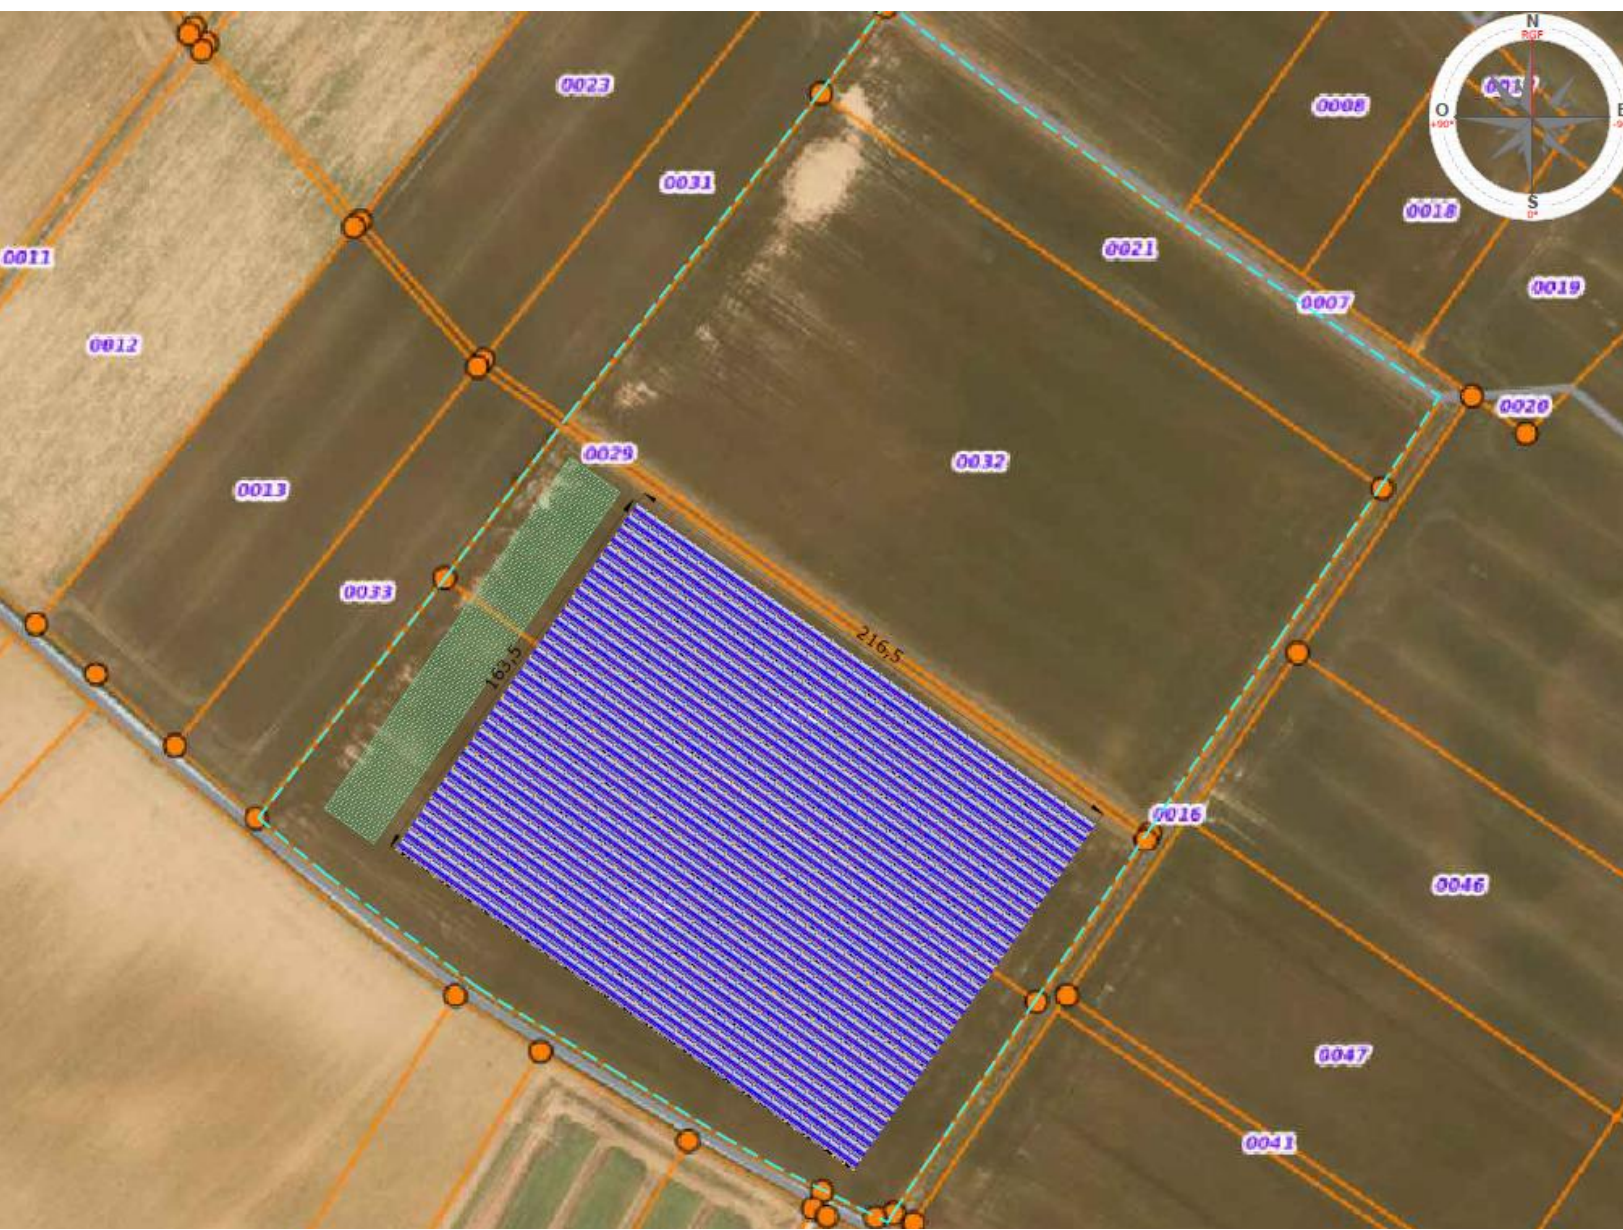

Caractéristiques de l'installation

Réf. Interne :	U-SERRE-V
Type de module :	Cristallin 132 1/2c.
Nombre de modules installés :	6392 unités

Caractéristiques de la serre

- Pente : 18°
- Surface totale du bâtiment : 35410 m^2
- Surface terrain : 10.9 ha
- Surface du champ PV : 16418 m^2
- Taux de remplissage : 46.4%

6392 modules : orientation $+35^{\circ}$ (Sud= 0°)

LEGENDE :

-  Module photovoltaïque
-  Limite de propriété
-  Limite constructible
-  Bassin de rétention créé