


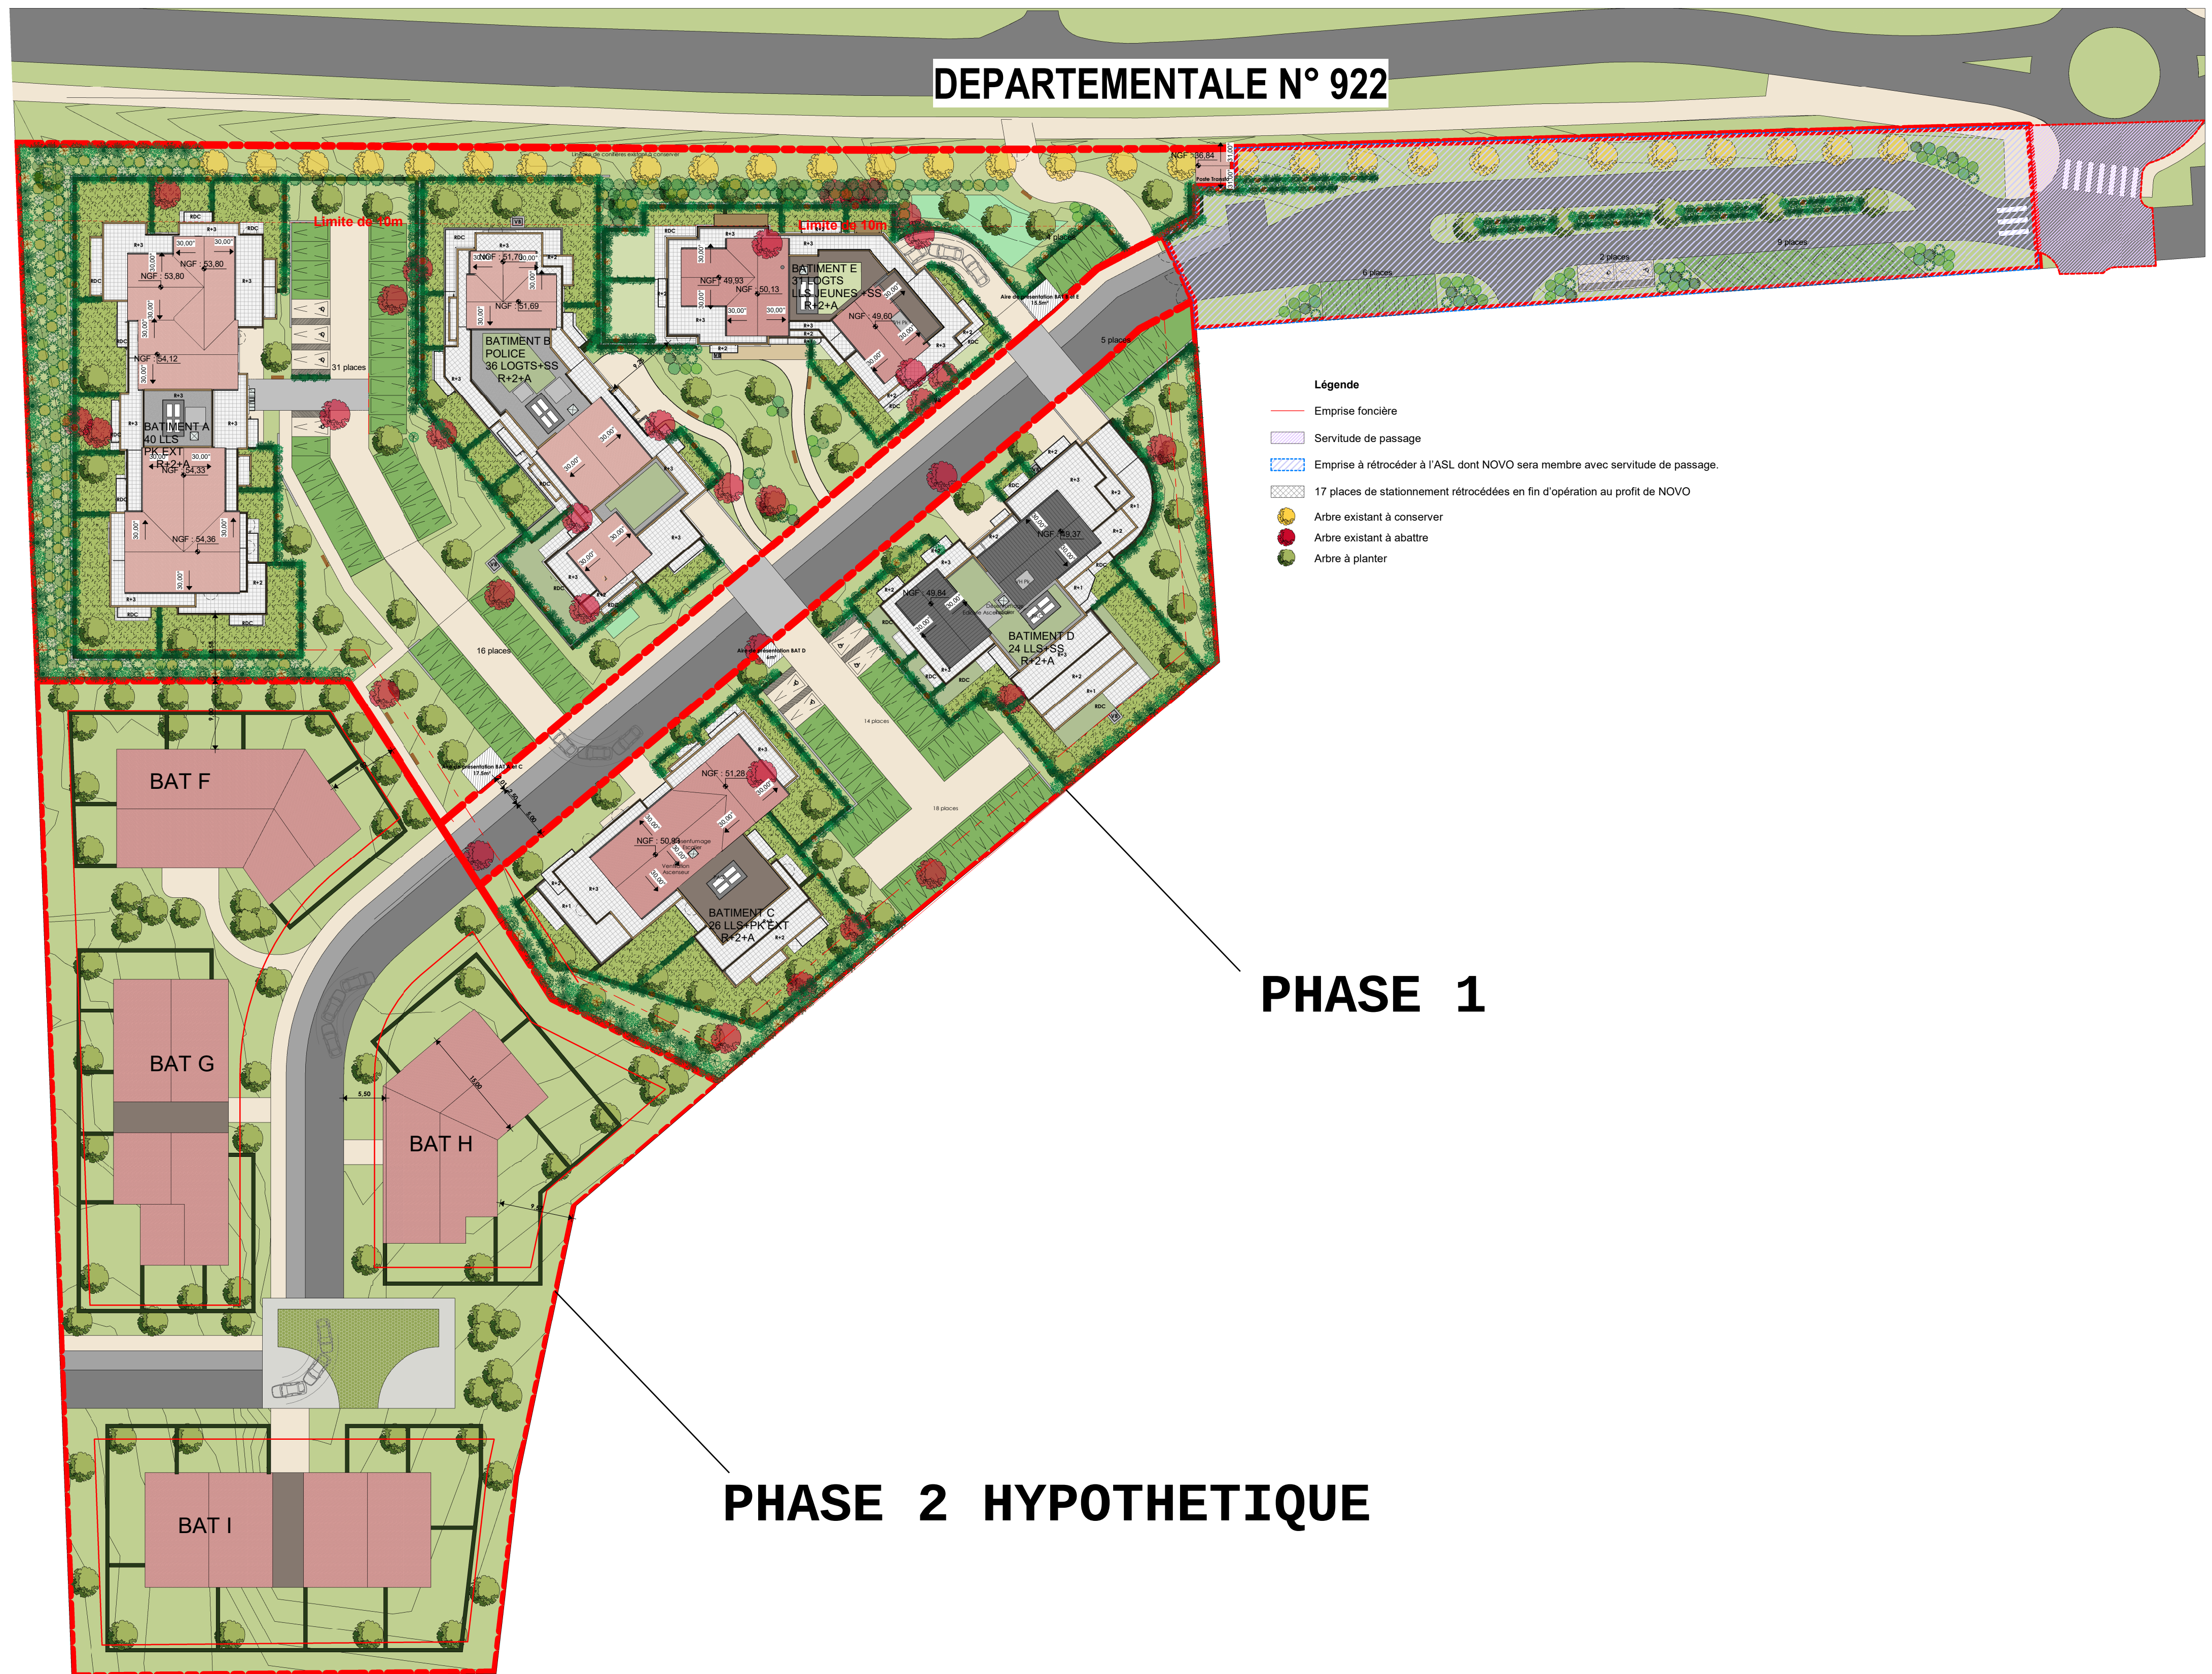

ANNEXE 5 - PLAN DE MASSE DES CONSTRUCTION A EDIFIER