
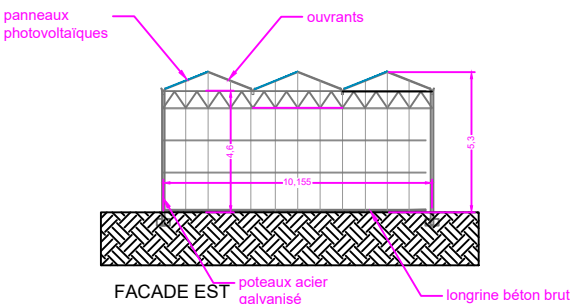


- LEGENDE
- Module photovoltaïque
 - PTR Poste de transformation
 - PDL Poste de livraison
 - Tranchée AC
 - Tranchée DC
 - Tranchée HT
 - Bande circulaire périphérique
 - Voie lourde
 - Plateforme de déchargement
 - Clôture
 - Haies
 - Limite Cadastreale
 - Limite prise à bail
 - Réserve incendie

00	20/01/2025	EDITION ORIGINALE	COU	MSZ
Rev.	Date	Modifications	Dess.	Verif.

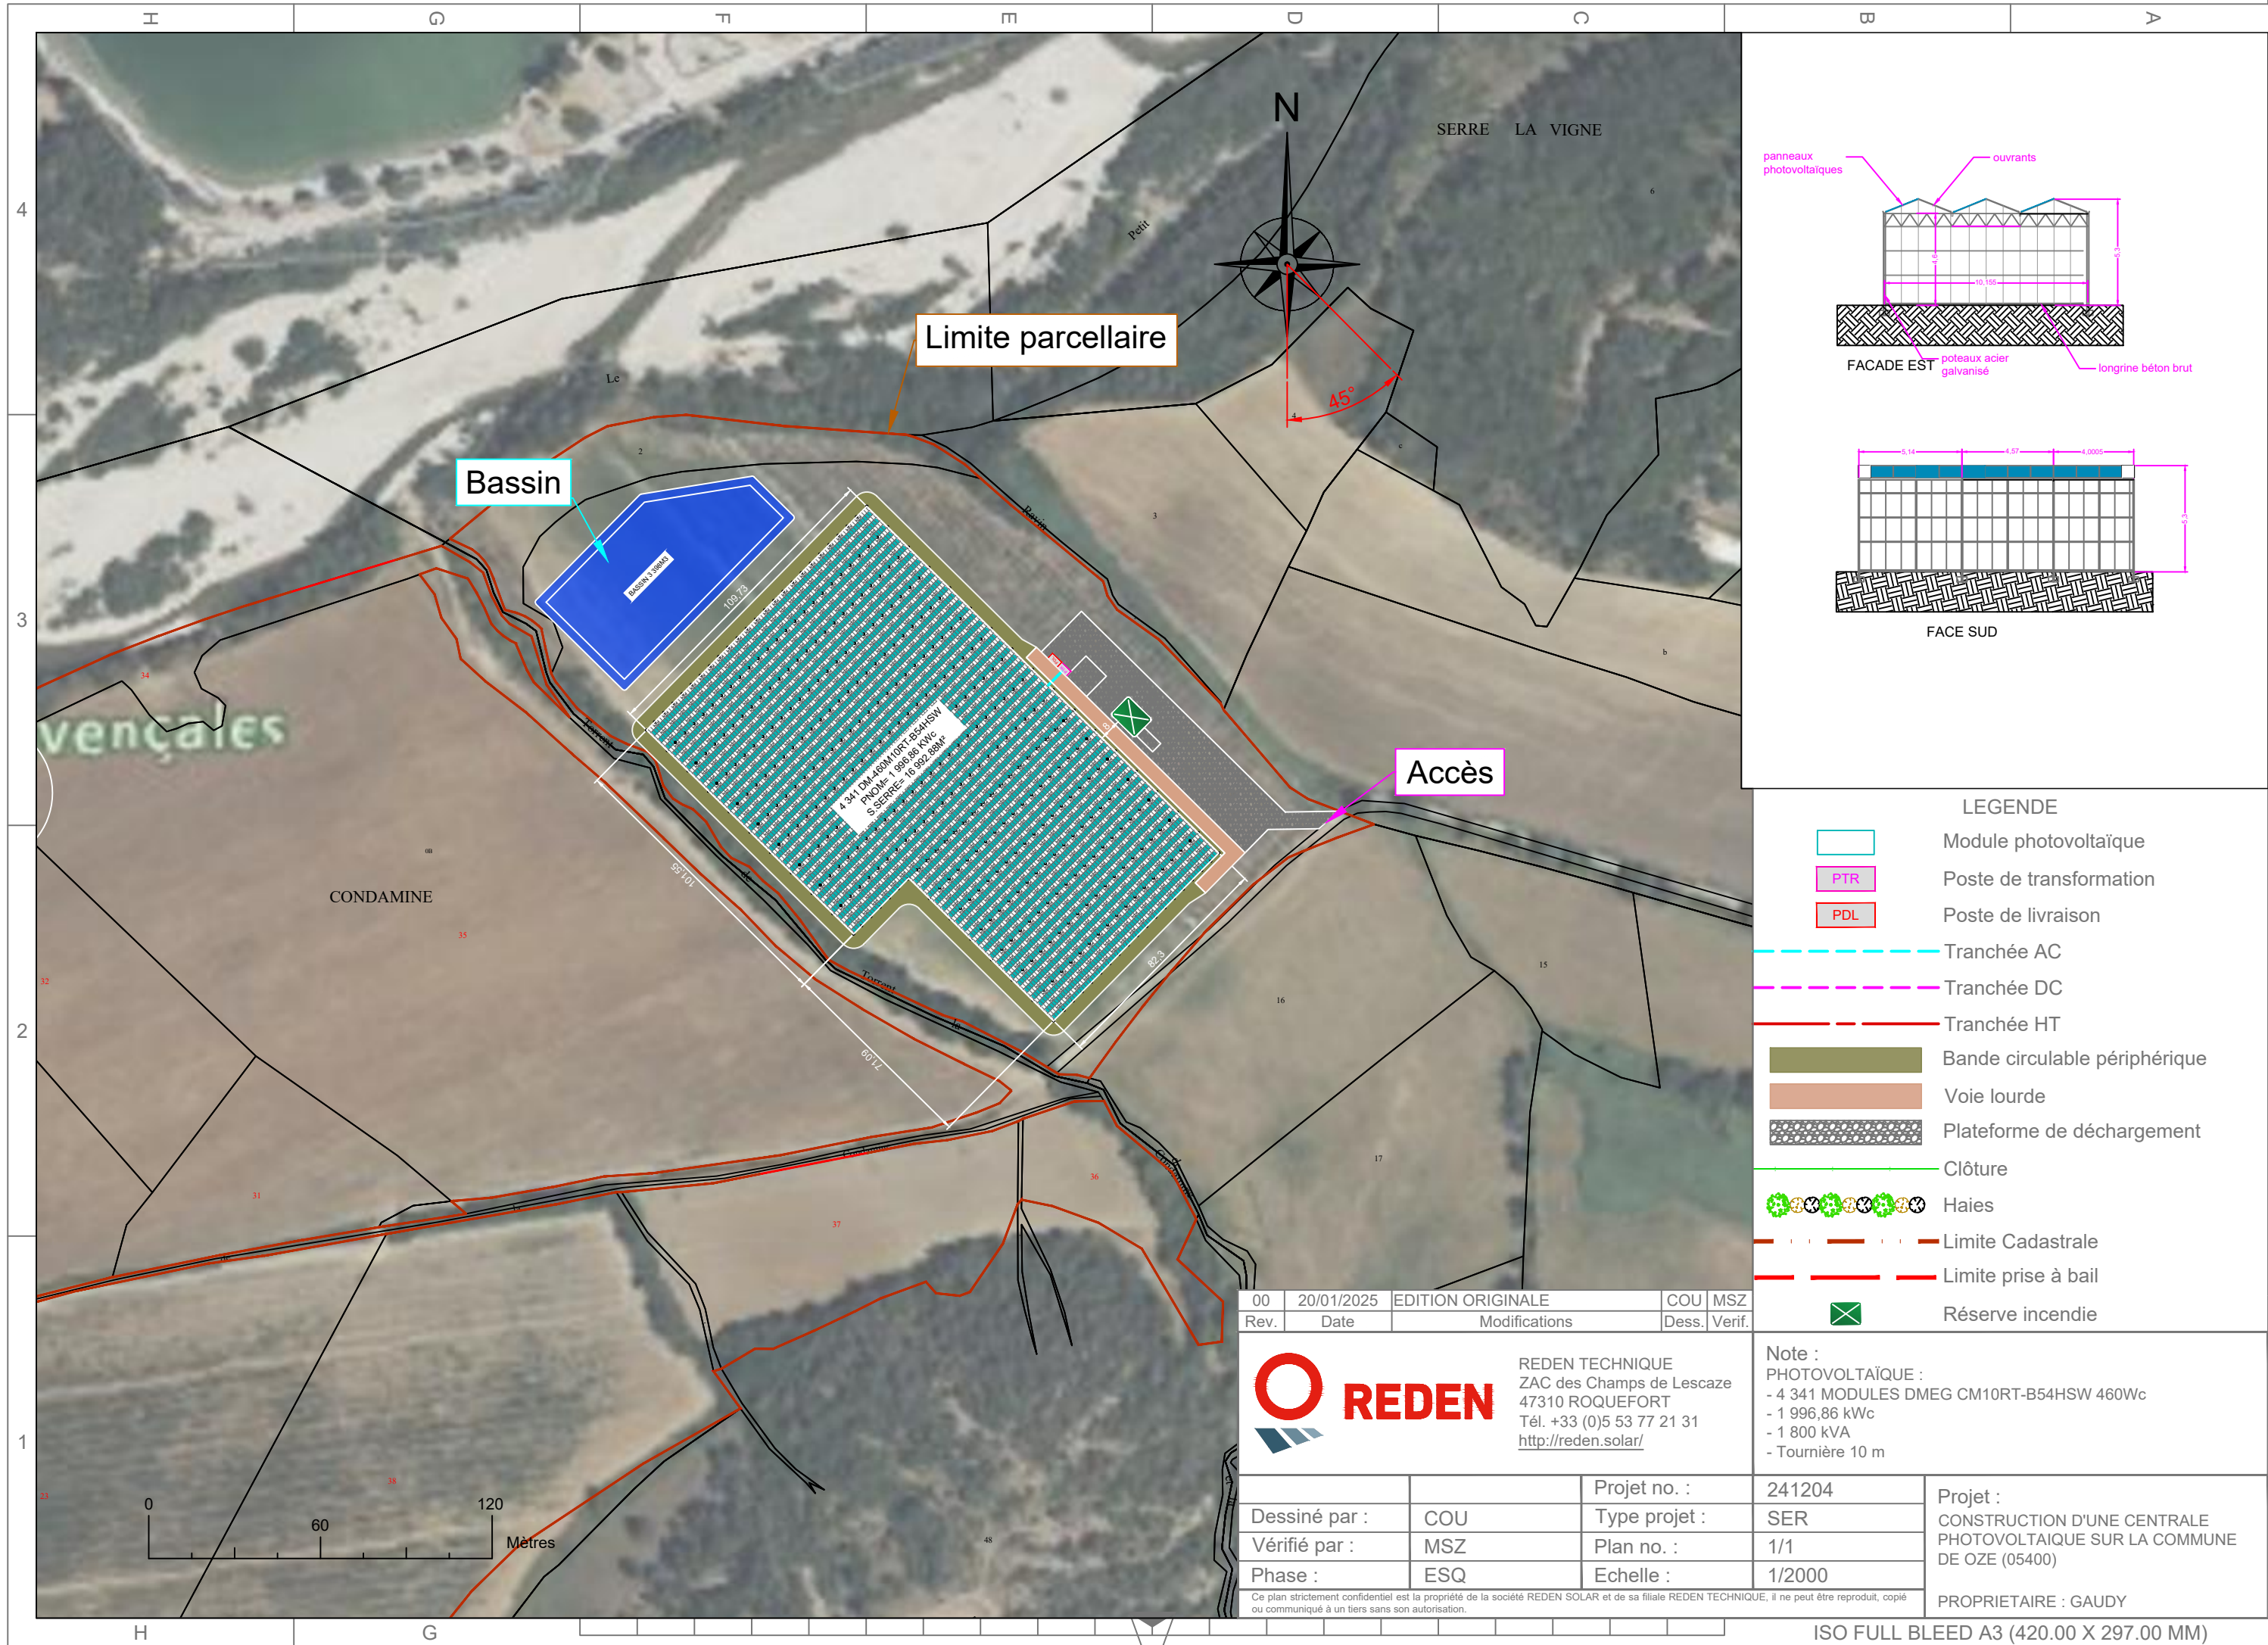

REDEN
REDEN TECHNIQUE
ZAC des Champs de Lescaze
47310 ROQUEFORT
Tél. +33 (0)5 53 77 21 31
<http://reden.solar/>

Note :
PHOTOVOLTAÏQUE :
- 4 341 MODULES DMEG CM10RT-B54HSW 460Wc
- 1 996,86 kWc
- 1 800 kVA
- Tournière 10 m

Dessiné par :	COU	Projet no. :	241204	Projet : CONSTRUCTION D'UNE CENTRALE PHOTOVOLTAÏQUE SUR LA COMMUNE DE OZE (05400) PROPRIETAIRE : GAUDY
Vérifié par :	MSZ	Type projet :	SER	
Phase :	ESQ	Plan no. :	1/1	
		Echelle :	1/2000	

Ce plan strictement confidentiel est la propriété de la société REDEN SOLAR et de sa filiale REDEN TECHNIQUE, il ne peut être reproduit, copié ou communiqué à un tiers sans son autorisation.