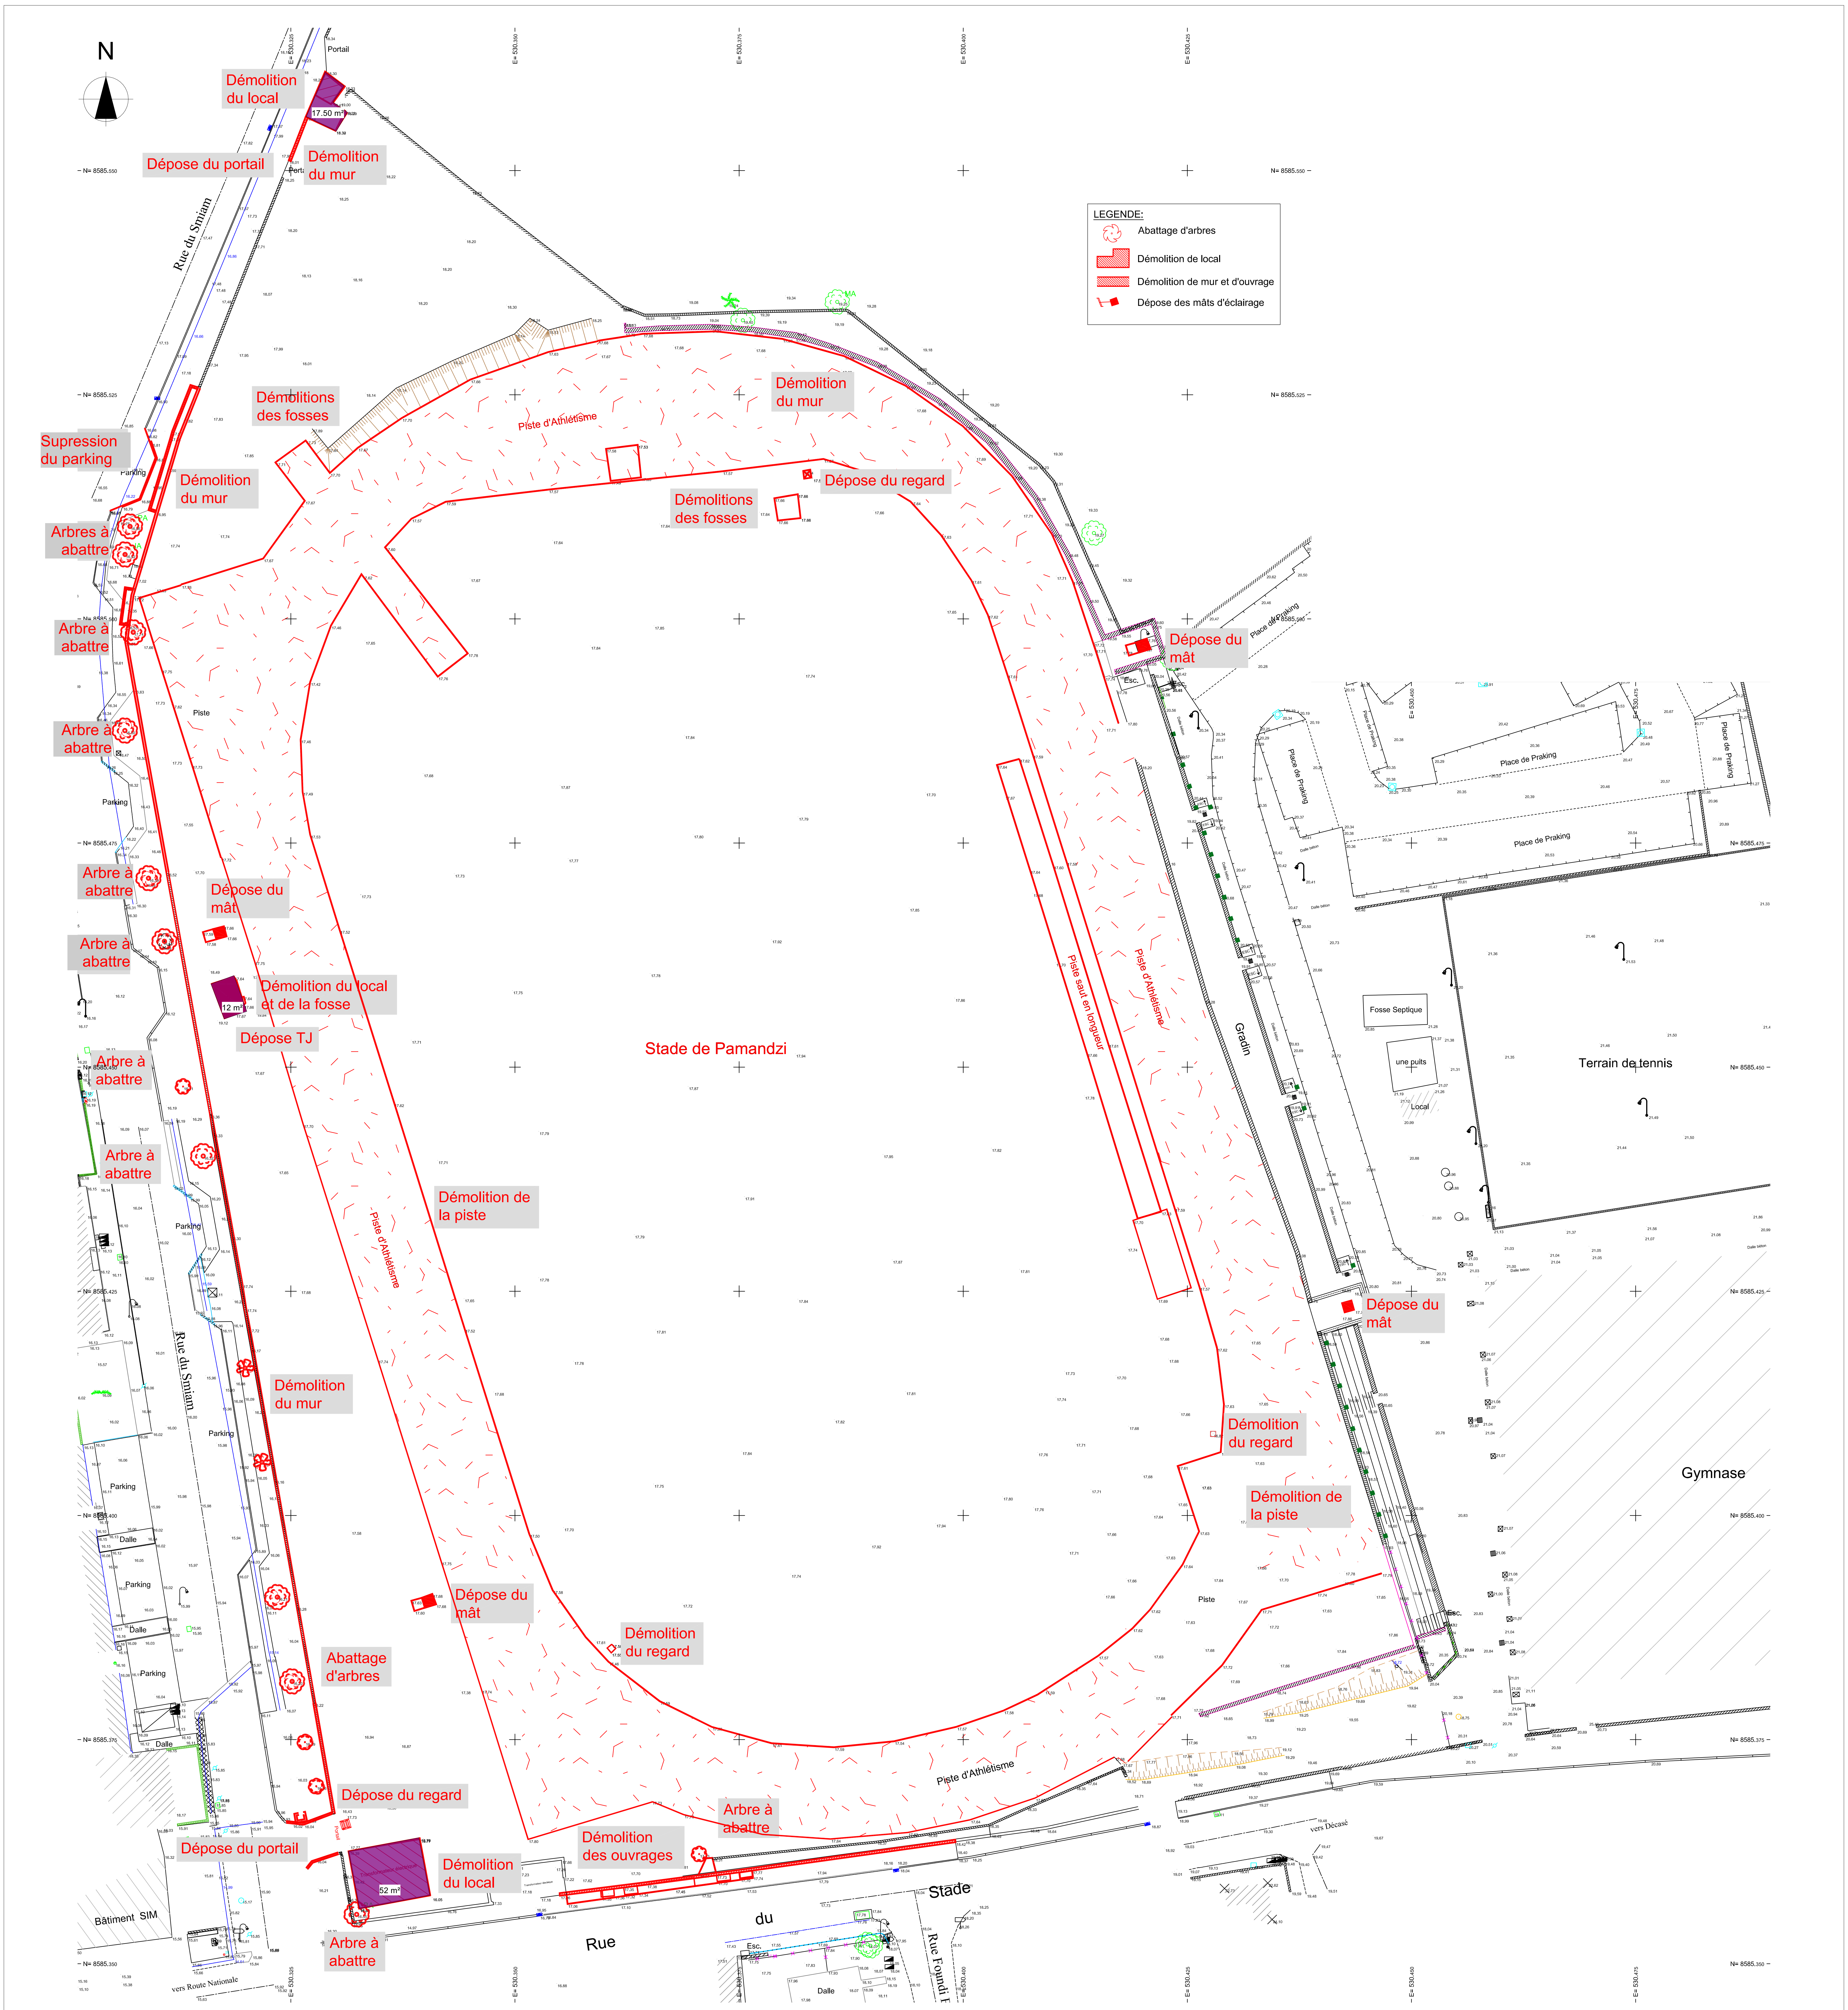
N
Démolition du local
17.50 m²
Portail
Dépose du portail
Démolition du mur
Rue du Smiam
Démolitions des fosses
Supression du parking
Parking
Démolition du mur
Arbres à abattre
Arbre à abattre
Arbre à abattre
Piste
Parking
Arbre à abattre
Dépose du mât
Arbre à abattre
Démolition du local et de la fosse
12 m²
Dépose TJ
Arbre à abattre
Arbre à abattre
Parking
Rue du Smiam
Démolition du mur
Parking
Parking
Dalle
Parking
Dalle
Parking
Abattage d'arbres
Dalle
Dépose du regard
Dépose du portail
Portail
Transformateur électrique
52 m²
Démolition du local
Bâtiment SIM
Arbre à abattre
vers Route Nationale
Piste d'Athlétisme
Démolition du mur
Démolitions des fosses
Dépose du regard
Stade de Pamandzi
Démolition de la piste
Piste d'Athlétisme
Dépose du mât
Démolition du regard
Démolition des ouvrages
Arbre à abattre
Rue du Stade
Rue Foundi
Esc.
Dalle
LEGENDE:
Abattage d'arbres
Démolition de local
Démolition de mur et d'ouvrage
Dépose des mâts d'éclairage
Dépose du mât
Place de Praking
Esc.
Dalle béton
Gradin
Piste saut en longueur
Piste d'Athlétisme
Place de Praking
Place de Praking
Place de Praking
Place de Praking
Fosse Septique
une puits
Local
Terrain de tennis
Dépose du mât
Démolition du regard
Démolition de la piste
Piste
Gymnase
Piste d'Athlétisme
vers Décasé
E= 530.325
E= 530.350
E= 530.375
E= 530.400
E= 530.425
E= 530.450
E= 530.475
N= 8585.550
N= 8585.525
N= 8585.500
N= 8585.475
N= 8585.450
N= 8585.425
N= 8585.400
N= 8585.375
N= 8585.350

Réhabilitation du Stade Départemental de Pamandzi

Rue du S.M.I.A.M - 97615 Pamandzi - Mayotte

MAÎTRES D'OUVRAGES :
CONSEIL DEPARTEMENTAL DE MAYOTTE
8 Rue de l'hôpital, Mamoudzou
97600, Mayotte
Tel : +262 269 66 10 00
Email : www.mayotte.fr

SPL 976
Immeuble les jardins créoles-Appt 9 – 2ème étage
97600 Mamoudzou
Tel: +262 269 70 10 24
Email : nasser.ibrahim@spl976.fr

MAÎTRE D'OEUVRE:
A.M.A.
Atelier Mahorais d'Architecture
Z.I. Nel BP 657 Kawéni
97648 MAMOUDZOU
Tel: +262 269 61 13 88
Email: ama.1@ama.fr

BUREAU D'ETUDE PLURIDISCIPLINAIRE :
3IA INGENIEURS ASSOCIES
57 rue Notre Dame des Prés
10120 Saint-André-les-Vergers
Tel: 03 25 78 05 10
Email: troyes@3ia.fr

BUREAU D'ETUDE :
OSMOSE Ingénierie
Parc du Haut Touquet - Bat D
68, Rue de Wambrechies
59520 Marquette-Lez-Lille
Tel: 03 20 34 03 50
Email: osmose@osmose-ingenierie.fr

BET VRD :
TEMA
Les Hauts du Jardin du Collège
Escalier A1 - 97600 MAMOUDZOU
Tel: +262 269 61 11 38
Email: bet.tema@tema.yt

BUREAU D'ETUDE PLURIDISCIPLINAIRE:
SOLENER
48 rue Gustave Nadaud
59000 Lille
Tel: 03 20 41 58 38
Email: www.solener.fr

CONTROLEUR TECHNIQUE :
BUREAU VERITAS
ZI de Kaweni
Centre d'affaires Maharajah
97600 MAMOUDZOU
Tel: +262 269 62 08 09 / 06 39 69 66 29
Email: marco.weiss@bureauveritas.com

CONTROLEUR SPS :
MAORÉ COORDINATION SÉCURITÉ
Site CAP MAY 3 - ZI Vallée 3 Longoni
97690 KOUNGOU
Tel: +262 269 61 33 85 / 06 39 40 65 24
Email: cyrille.gith@holding-bm.com

Phase PC	A.1 Plan de masse	N° PC27.1.
	1:250	NOVEMBRE 2025

INDICE	DATE	MODIFICATIONS
	11/09/25	Création du document

NOTE:

🟪 BÂTIMENTS À DÉMOLIR

ATELIER MAHORAIS D'ARCHITECTURE
ama1@ama.yt - www.les3ama.com
Tél. : 02.69.61.13.88
Z.I NEL - B.P. 657 Kaweni
97648 Mamoudzou CEDEX
N°Siret : 094 134 590 000 10

Le Code de la Propriété Intellectuelle créé par la loi du 1er Juillet 1992 protège les droits intellectuels de l'auteur.
Ce document ne peut en aucun cas être modifié, copié, reproduit et utilisé à d'autres réalisations sans l'accord écrit de A.M.A.