


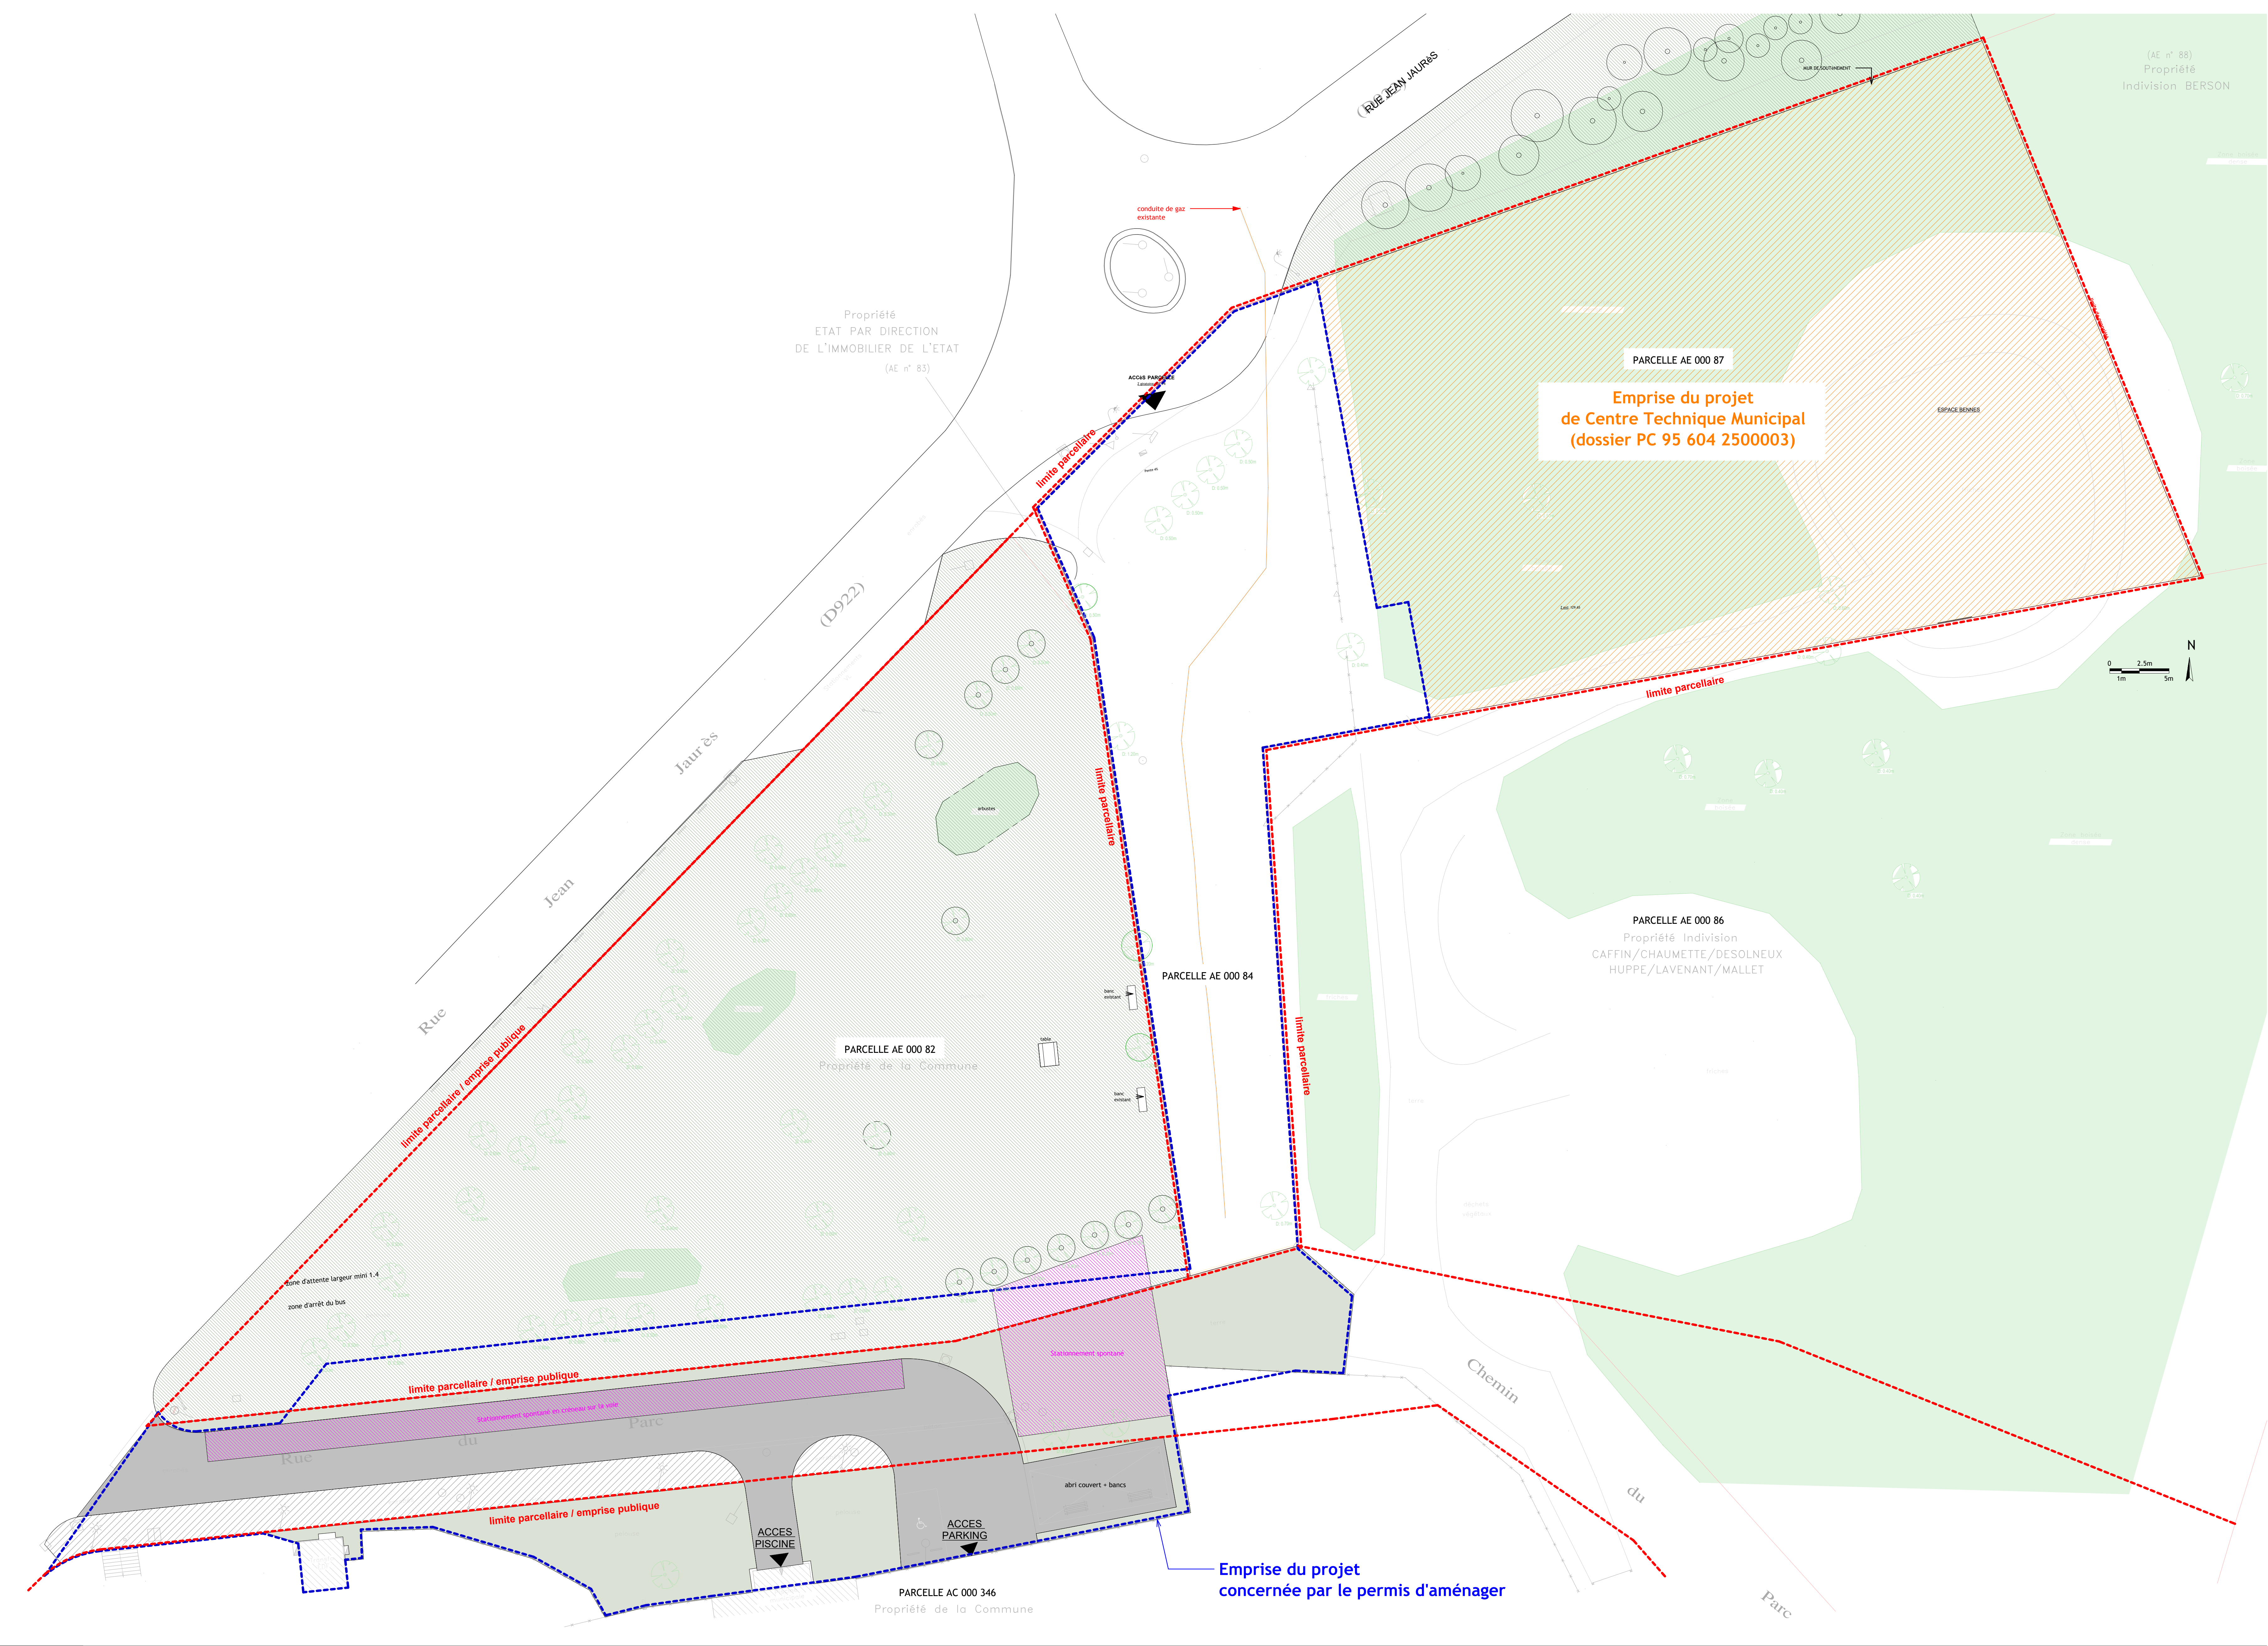

LEGENDE - EXTERIEUR

plantations

	arbre existant à déposer
	arbre existant à conserver
	arbre / arbuste à planter
	Mélange d'arbustes

traitements des sols

	Espace arboré (hors projet)
	Espace végétalisé (inclus dans le projet)
	Enrobé beige
	Pavés à joints enherbés
	Pavés à joints secs
	Béton bitumineux
	Trottoir en enrobé

aménagement

	benquette bois
	piédestal béton
	borne de recharge pour véhicule électrique

Réaménagement de la
rue du Parc
Rue Jean Jaurès
95470 SURVILLIERS



MAITRE D'OUVRAGE
Mairie de Survilliers
3 Rue de la Liberté, 95470 Survilliers

MAITRE D'OEUVRE

Architecte
mmlabar architectes urbanistes
7 rue Oberkampf 75011 PARIS
01 42 76 81 87
contact@mmlabar-architectes.fr

Bureau d'étude
Bâtiment
175 Boulevard Anatole France
93200 SAINT-DENIS
01 85 09 44 85
contact@batimenturbel.fr

Bureau d'étude
Groupes C&M&K
8-10 rue des Bins
93210 SAINT-DENIS
01 45 21 01 44
bruno.pochon@parma.fr

Bureau de contrôle

STP Consultants
202 rue de Cléry 92110 CLICHY
01 42 76 81 87
victor.mendes@stp-consultants.fr

Coordinateur SPS

STP Consultants
202 rue de Cléry 92110 CLICHY
01 42 76 81 87
victor.mendes@stp-consultants.fr

Date	Intervenant	Modifications

CTM_MLB_CEA_PRO_PLN_PARC_13.111_0

PHASE: PA

INDICE: 0

NOTA: Ces plans ne servent que des plans d'orientation et ne peuvent être utilisés sans ces plans d'orientation et ne peuvent être utilisés sans ces plans d'orientation.

EMETTEUR: mmlabar architectes urbanistes

DATE: 02/12/2025

SCHELLE: 1 : 200

PA3