


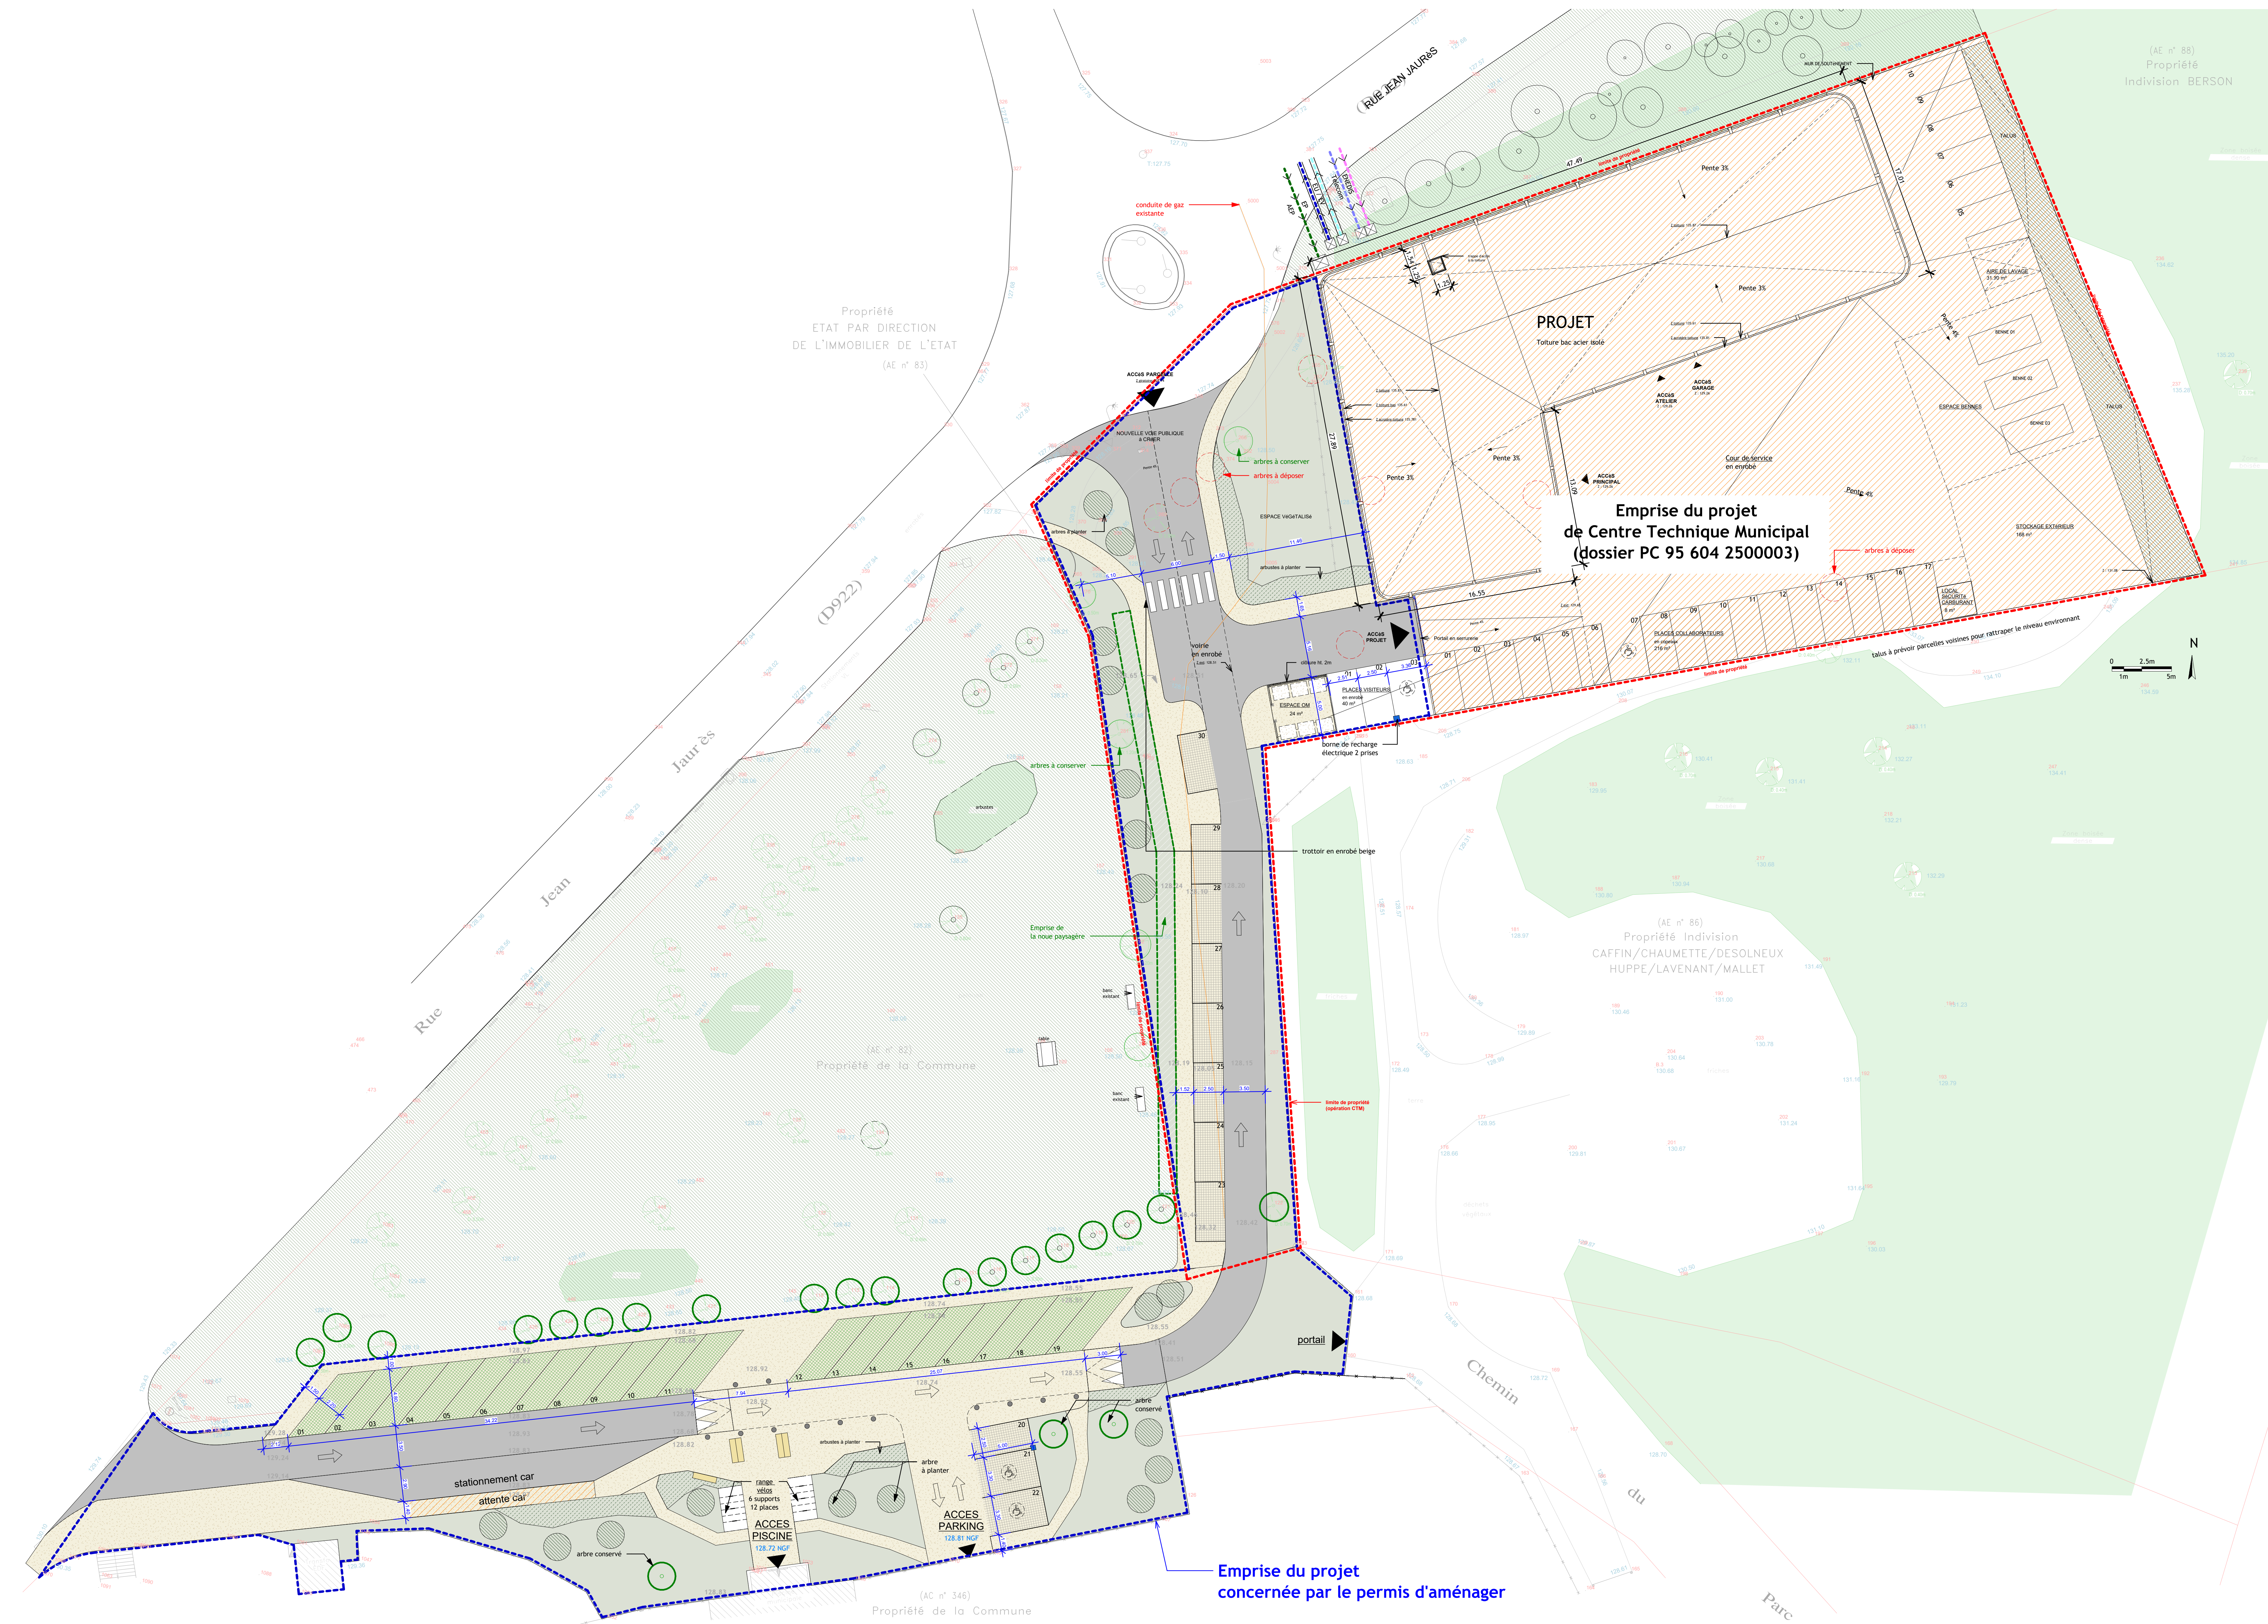

LEGENDE - EXTERIEUR

plantations

	arbre existant à déposer
	arbre existant à conserver
	arbre / arbuste à planter
	Mélange d'arbustes

traitements des sols

	Espace arboré (hors projet)
	Espace végétalisé (inclus dans le projet)
	Enrobé beige
	Pavés à joints enherbés
	Pavés à joints secs
	Béton bitumeux
	Trottoir en enrobé

aménagement

	banquette bois
	plots béton
	borne de recharge pour véhicule électrique

Centre Technique Municipal
Rue Jean Jaurès
95470 SURVILLIERS



MAITRE D'OUVRAGE

Mairie de Survilliers
3 Rue de la Liberté, 95470 Survilliers

MAITRE D'OEUVRE

Architecte
mabbar architectes urbanistes
7 rue Oberkampf 75011 PARIS
01 42 76 81 07
contact@mabbar-architectes.fr

Bureau d'étude

Batiments
175 boulevard Anatole France
93200 SAINT-DENIS
01 85 09 44 85
contact@batimentsurbain.fr

Bureau d'étude

Groupe GEMMA
8-10 rue des Bins
93210 SAINT-DENIS
01 45 21 01 44
bruce.pochon@gemma.fr

Bureau de contrôle

BTP Consultants
202 rue de Cléry 92110 CLICHY
01 42 76 81 07
victor.mendes@btp-consultants.fr

Coordonnateur SPS

BTP Consultants
202 rue de Cléry 92110 CLICHY
01 42 76 81 07
victor.mendes@btp-consultants.fr

Date	Visé	Modifications

CTM_MLB_CEA_PRO_MASSE_TZ_13.213a_A

PHASE: PA

INDICE: A

NOTA: Ces plans ne servent qu'à la phase d'étude et ne peuvent être utilisés sans avis des services compétents pour réaliser la construction. Les cotes de la surface ne sont données qu'à titre indicatif.

EMETTEUR: mabbar architectes urbanistes

DATE: 02/12/2025

ECHELLE: 1 : 200

PA4