


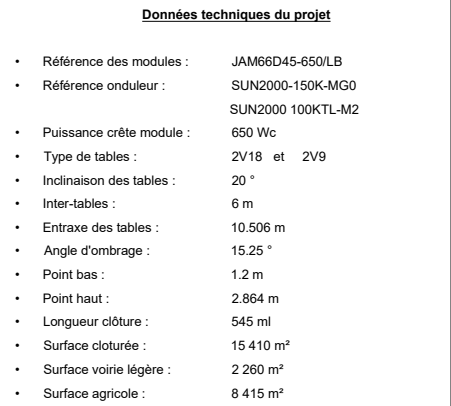



Légende :

- | | | | |
|---|-----------------------|---|------------------------|
| | Clôture |  | Citerne |
|  | Voirie légère (lg 4m) |  | Portail |
| | Haie lg 3m |  | Table 2V/18 |
|  | Tranchée HTA |  | Table 2V/9 |
|  | Tranchée BT |  | Zone témoin |
|  | Tarif jaune |  | Eloignement des routes |

~~Les plans en phases AVP, PRO, DCE ne sont pas des plans de construction.~~

CE DOCUMENT EST NOTRE PROPRIETE. IL EST REMIS A TITRE CONFIDENTIEL. IL NE DOIT PAS ETRE REPRODUIT OU COMMUNIQUE A DES TIERS SANS NOTRE AUTORISATION ECRITE.

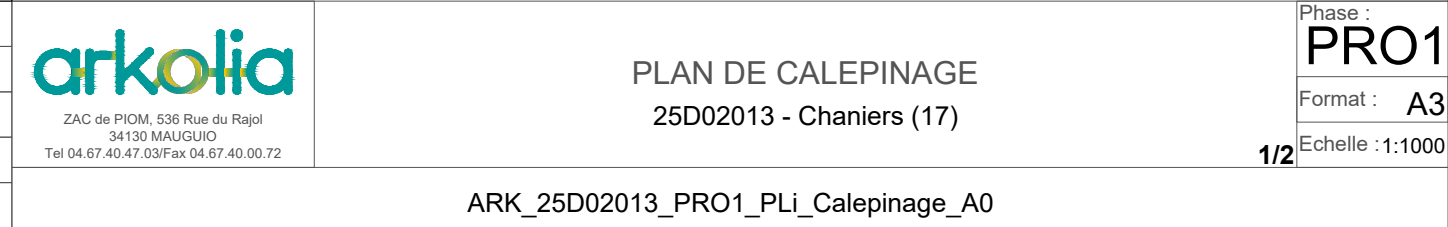

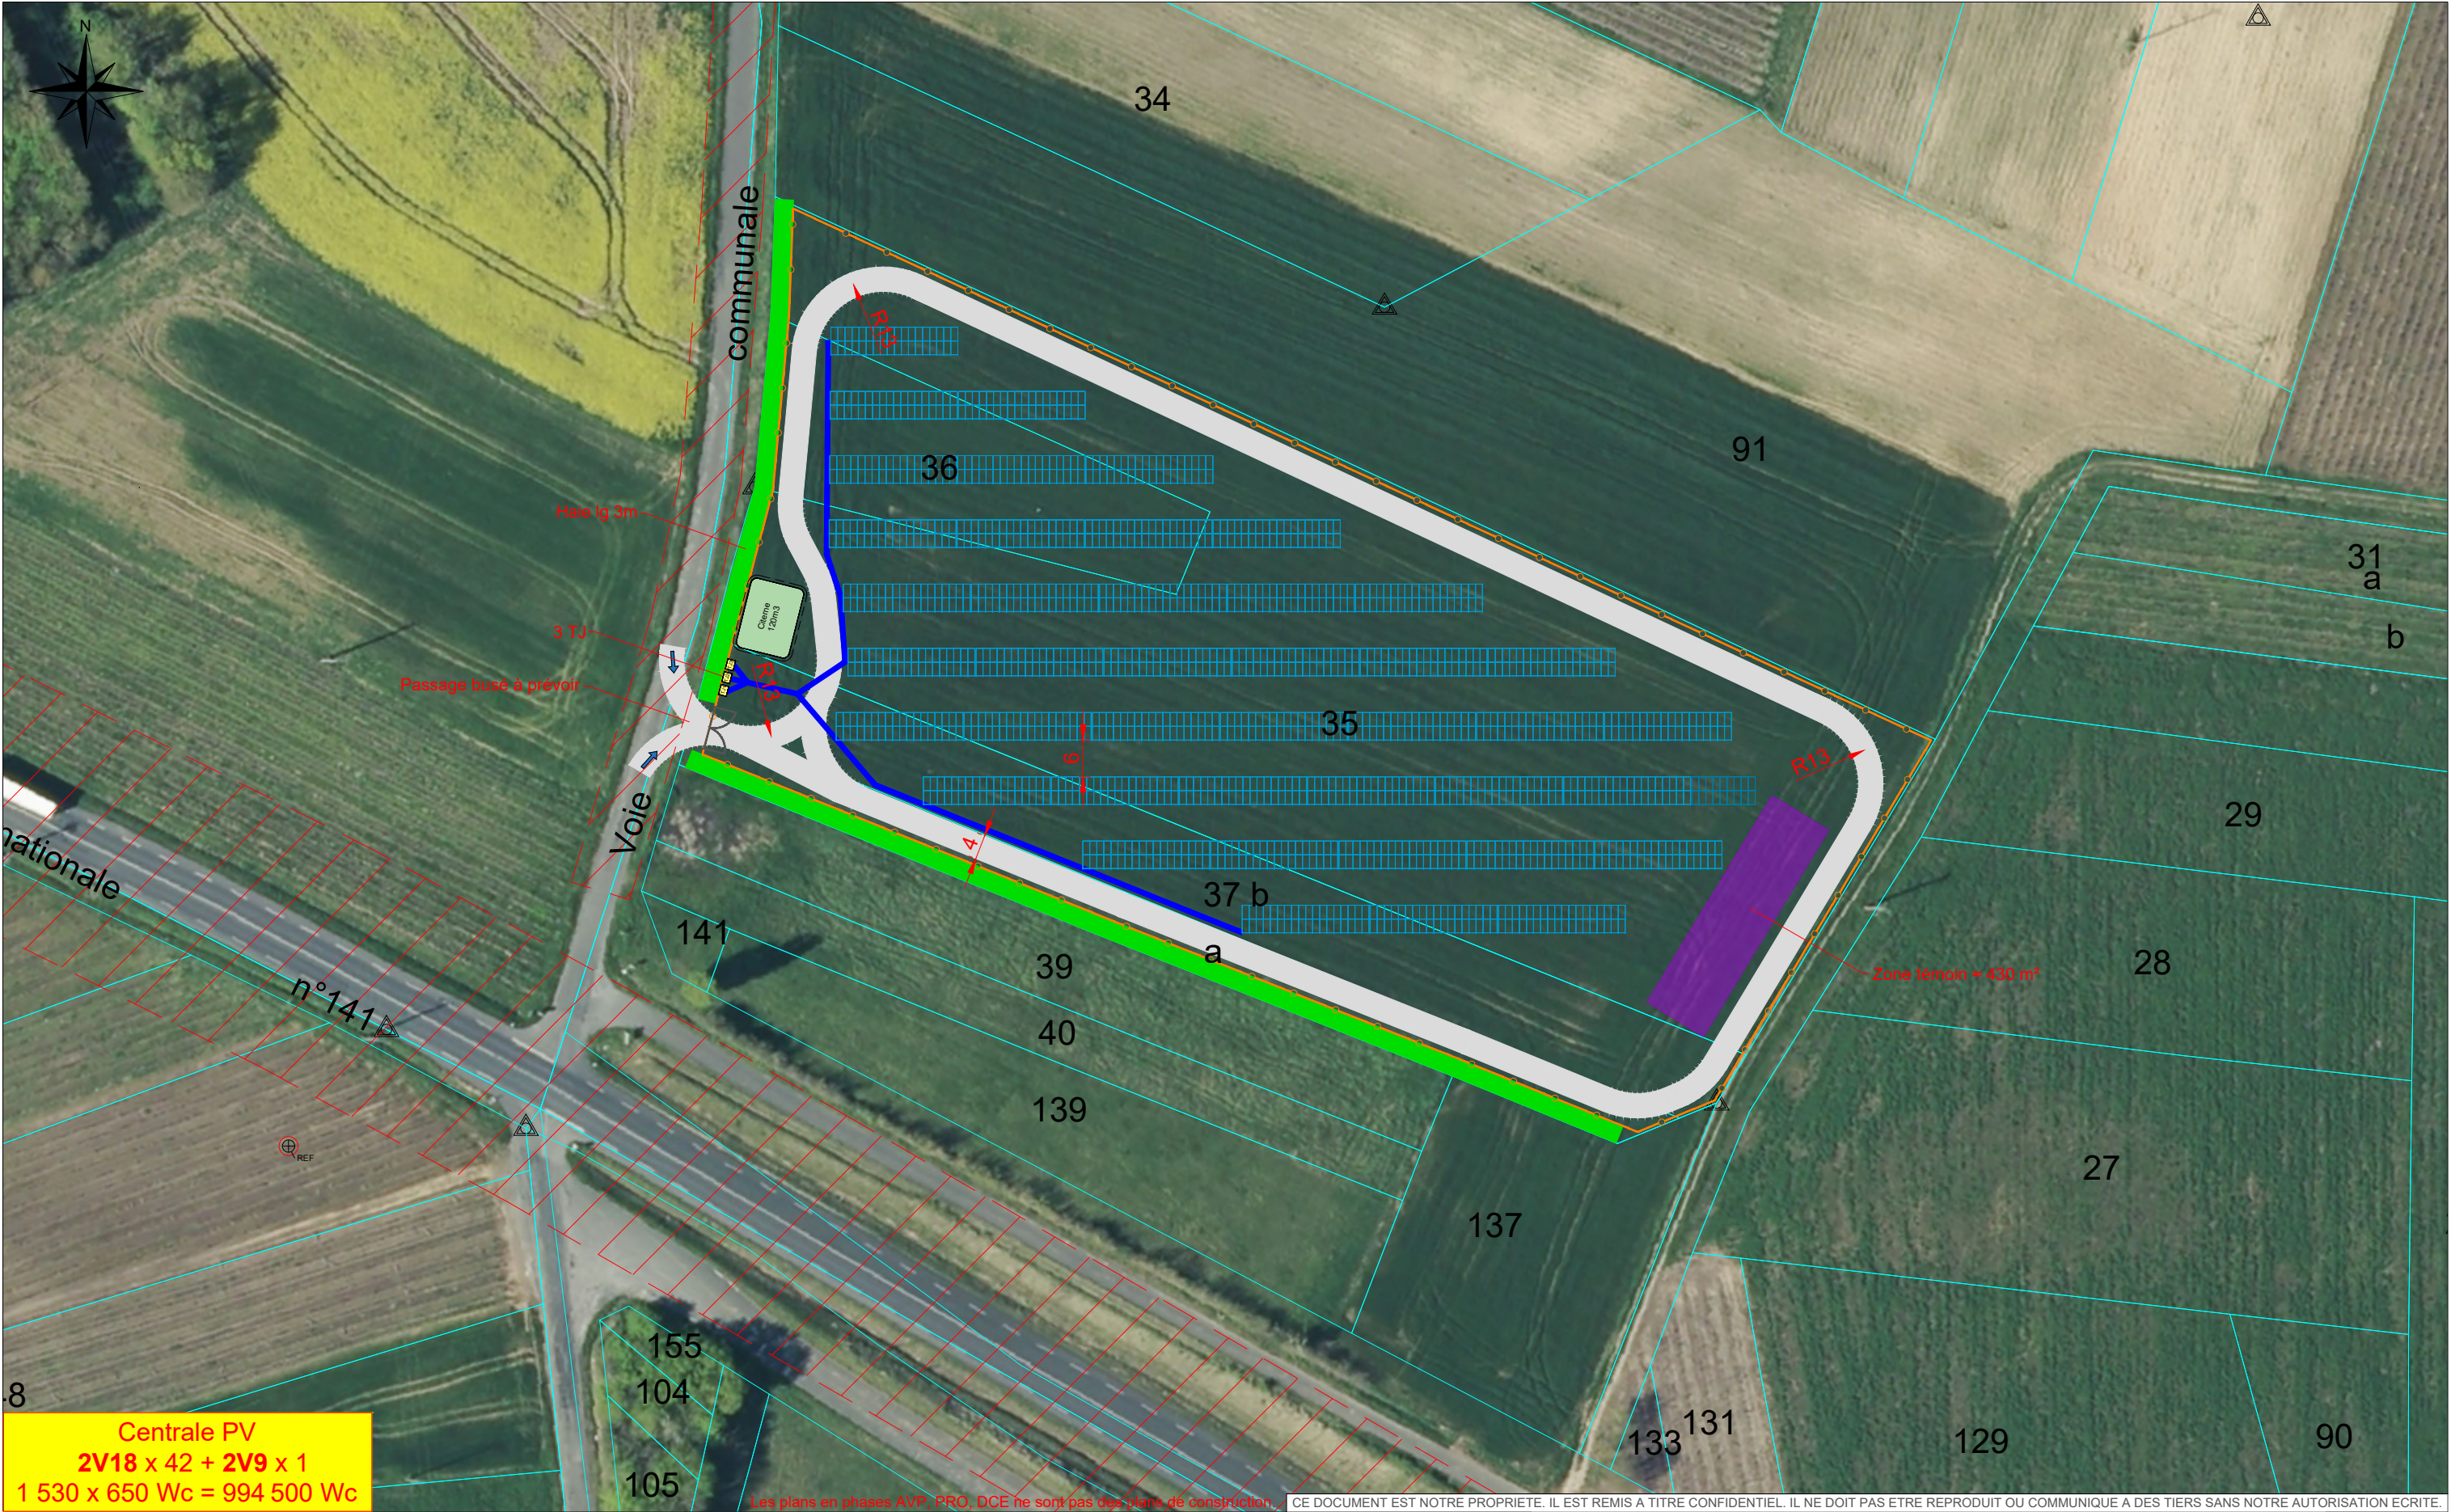

					 ZAC de PIOM, 536 Rue du Rajol 34130 MAUGUIO Tel 04.67.40.47.03/Fax 04.67.40.00.72	PLAN DE CALEPINAGE 25D02013 - Chaniers (17)	2/2	Phase : PRO1
								Format : A3
A0	26/11/2025	Emission initiale	C.BA	A.CO				Echelle : 1:1000
Ind.	Date	Description	Dessiné par	Vérifié par	ARK_25D02013_PRO1_PLi_Calepinage_A0			