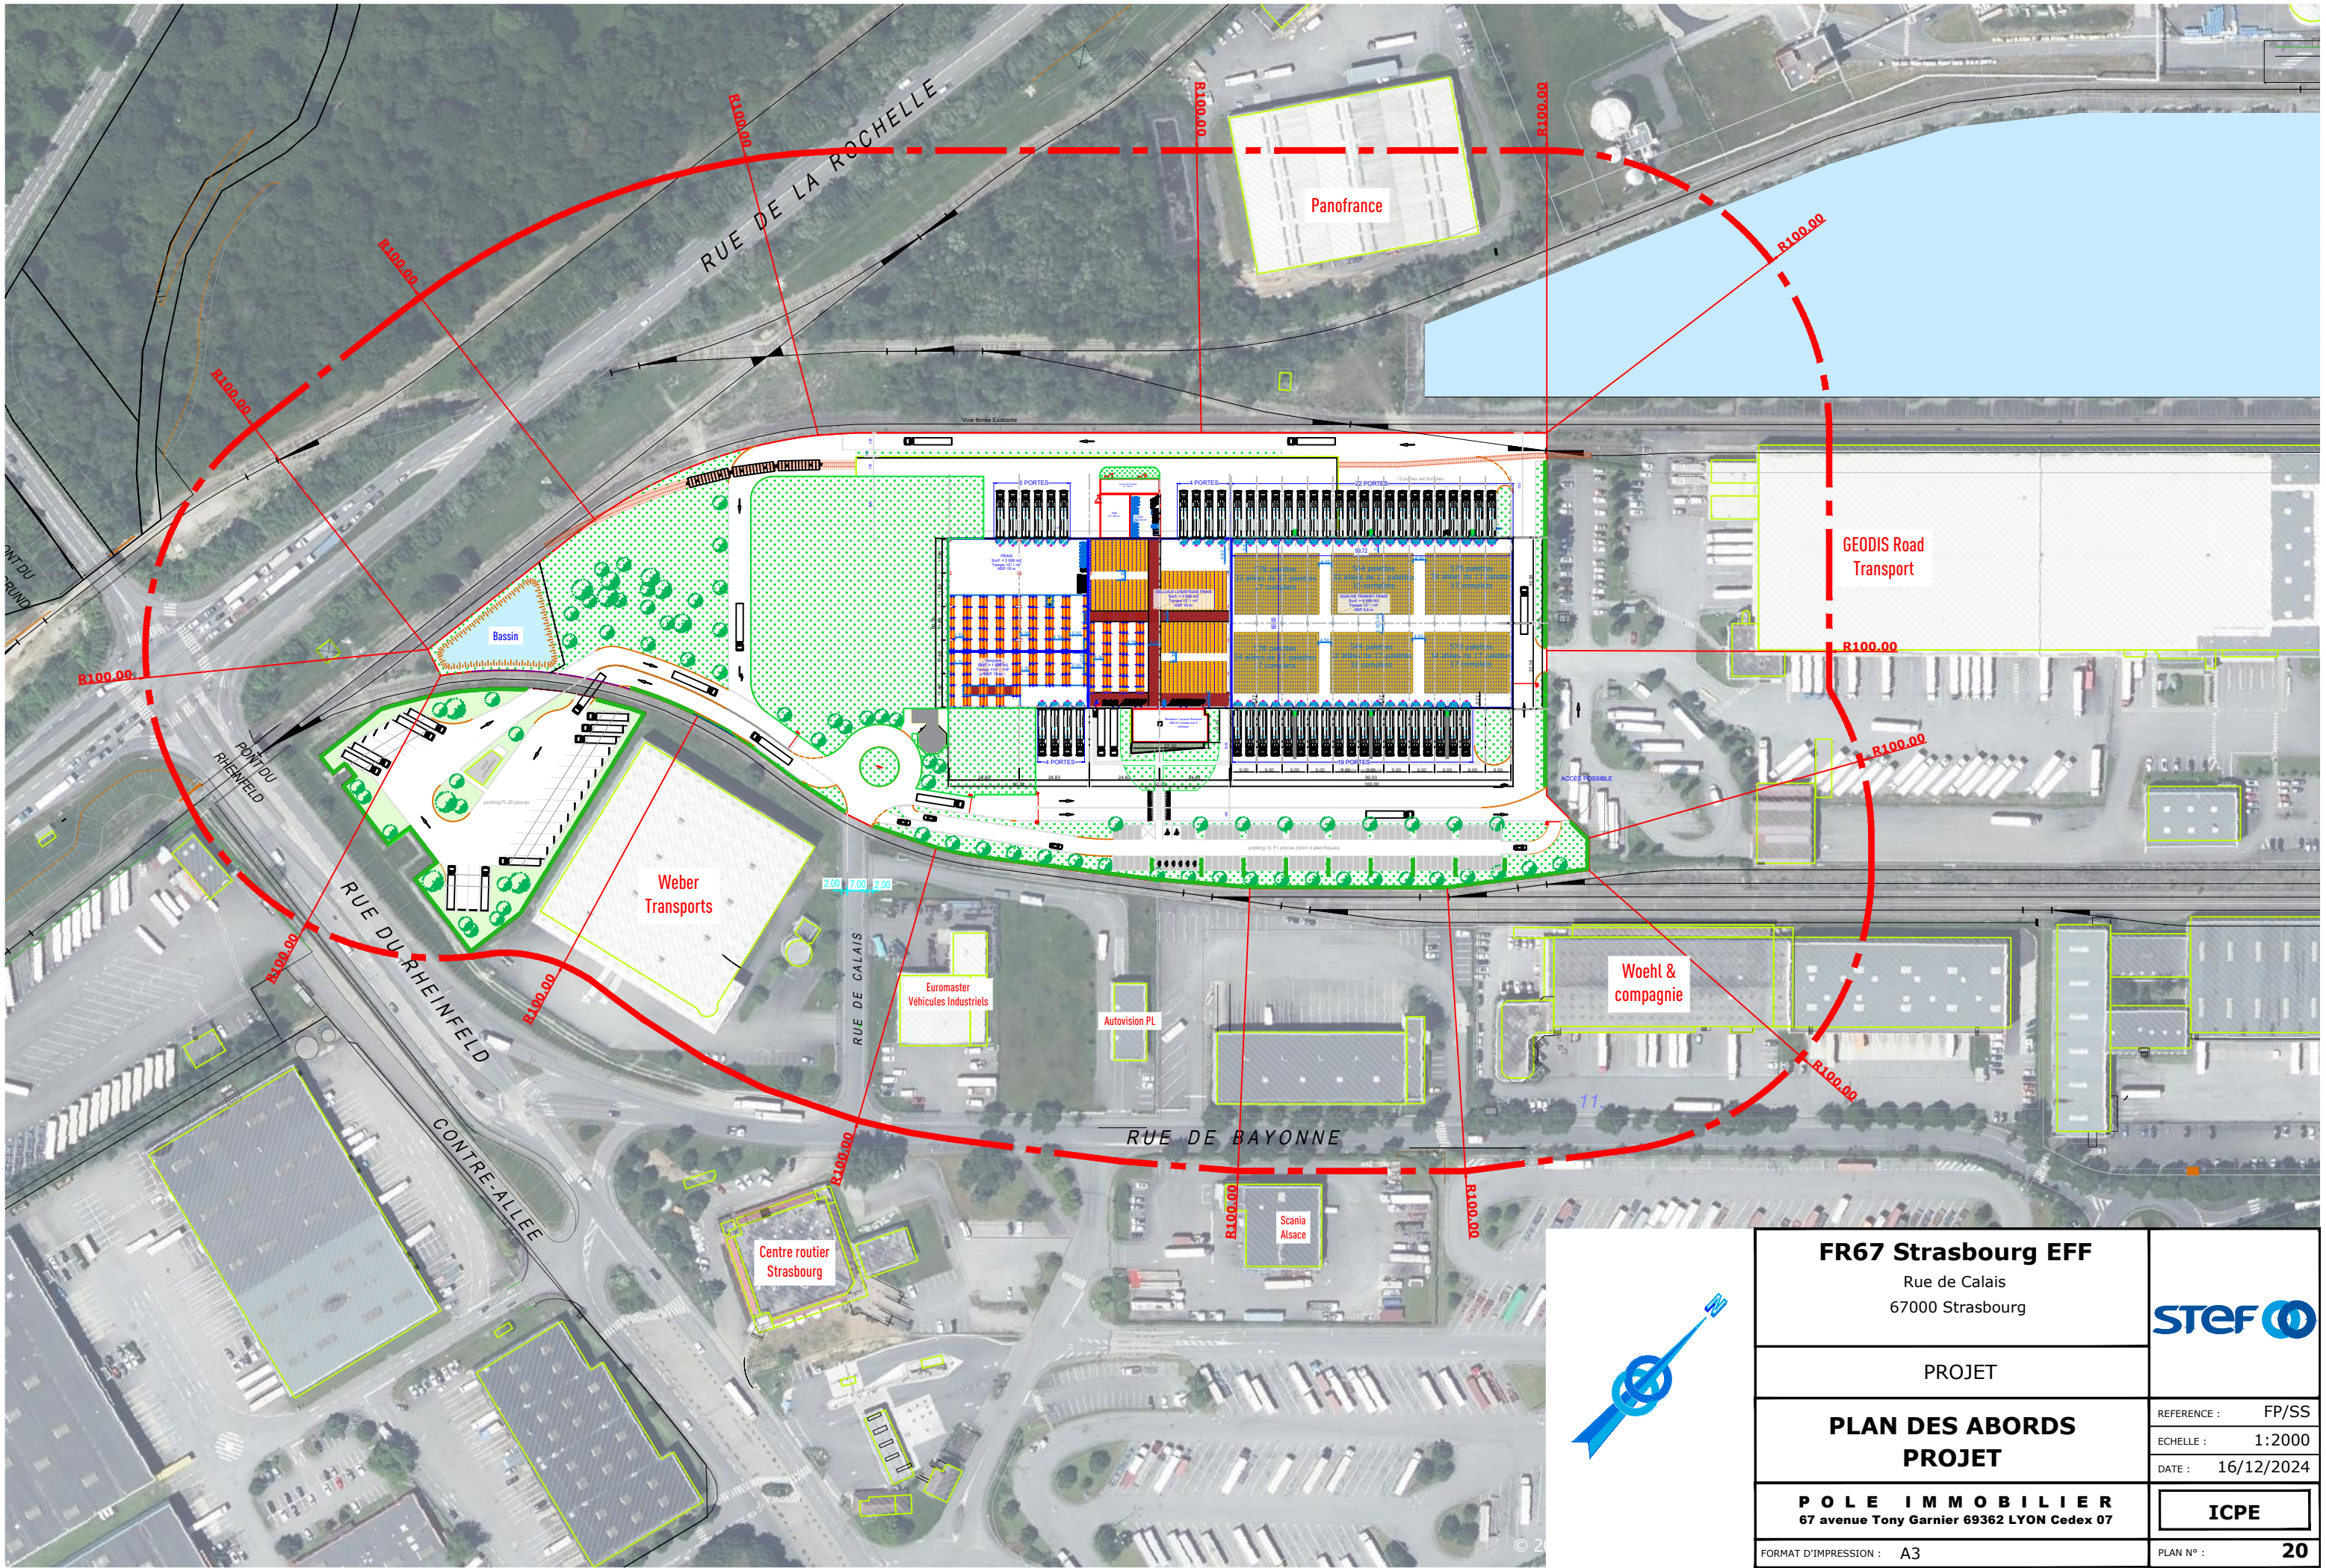


FR67 Strasbourg EFF Rue de Calais 67000 Strasbourg		STEF
PROJET		
PLAN DES ABORDS PROJET		REFERENCE : FP/SS
		ECHELLE : 1:2000
		DATE : 16/12/2024
POLE IMMOBILIER 67 avenue Tony Garnier 69362 LYON Cedex 07		ICPE
FORMAT D'IMPRESSION : A3		PLAN N° : 20