



la Veylle
COMMUNAUTÉ
DE COMMUNES

Aménagement de la Zone d'Activités Economiques LES GRANDS VARAYS III

PERMIS D'AMENAGER

PROFILS EN TRAVERS TYPE

bhc.contact@bhc-ge.com
www.bhc-ge.com

AIN

41 boulevard Voltaire
01000 BOURG-EN-BRESSE
04 74 21 99 80

CÔTE-D'OR

Le Millénium - 11 rue Louis de Broglie
21000 DIJON
03 80 34 34 54

26 route de Beaune
21220 GEVREY-CHAMBERTIN
03 80 44 17 75

11 avenue de Chamboland - BP 90042
21702 NUITS-SAINT-GEORGES CEDEX
03 80 61 06 19

SAÔNE-ET-LOIRE

1 avenue du Général Leclerc
71150 CHAGNY
03 85 97 04 10

SIEGE SOCIAL
Domaine industriel SAONEOR
17 rue Alphonse Lamartine
71530 CRISSEY
03 85 97 04 10
Adresse postale : BP 70376
71109 CHALON-SUR-SAÔNE
Cedex France



GEOMETRE-EXPERT




SAS au capital de 55100 € - RCS Chalon 428 827 935
Société inscrite à l'Ordre des géomètres-experts français
sous le numéro 2020B400004 - TVA intracommunautaire
FR 74 428 827 935

GEFONCIAL et GECITIA sont des marques de BLC


A

A'

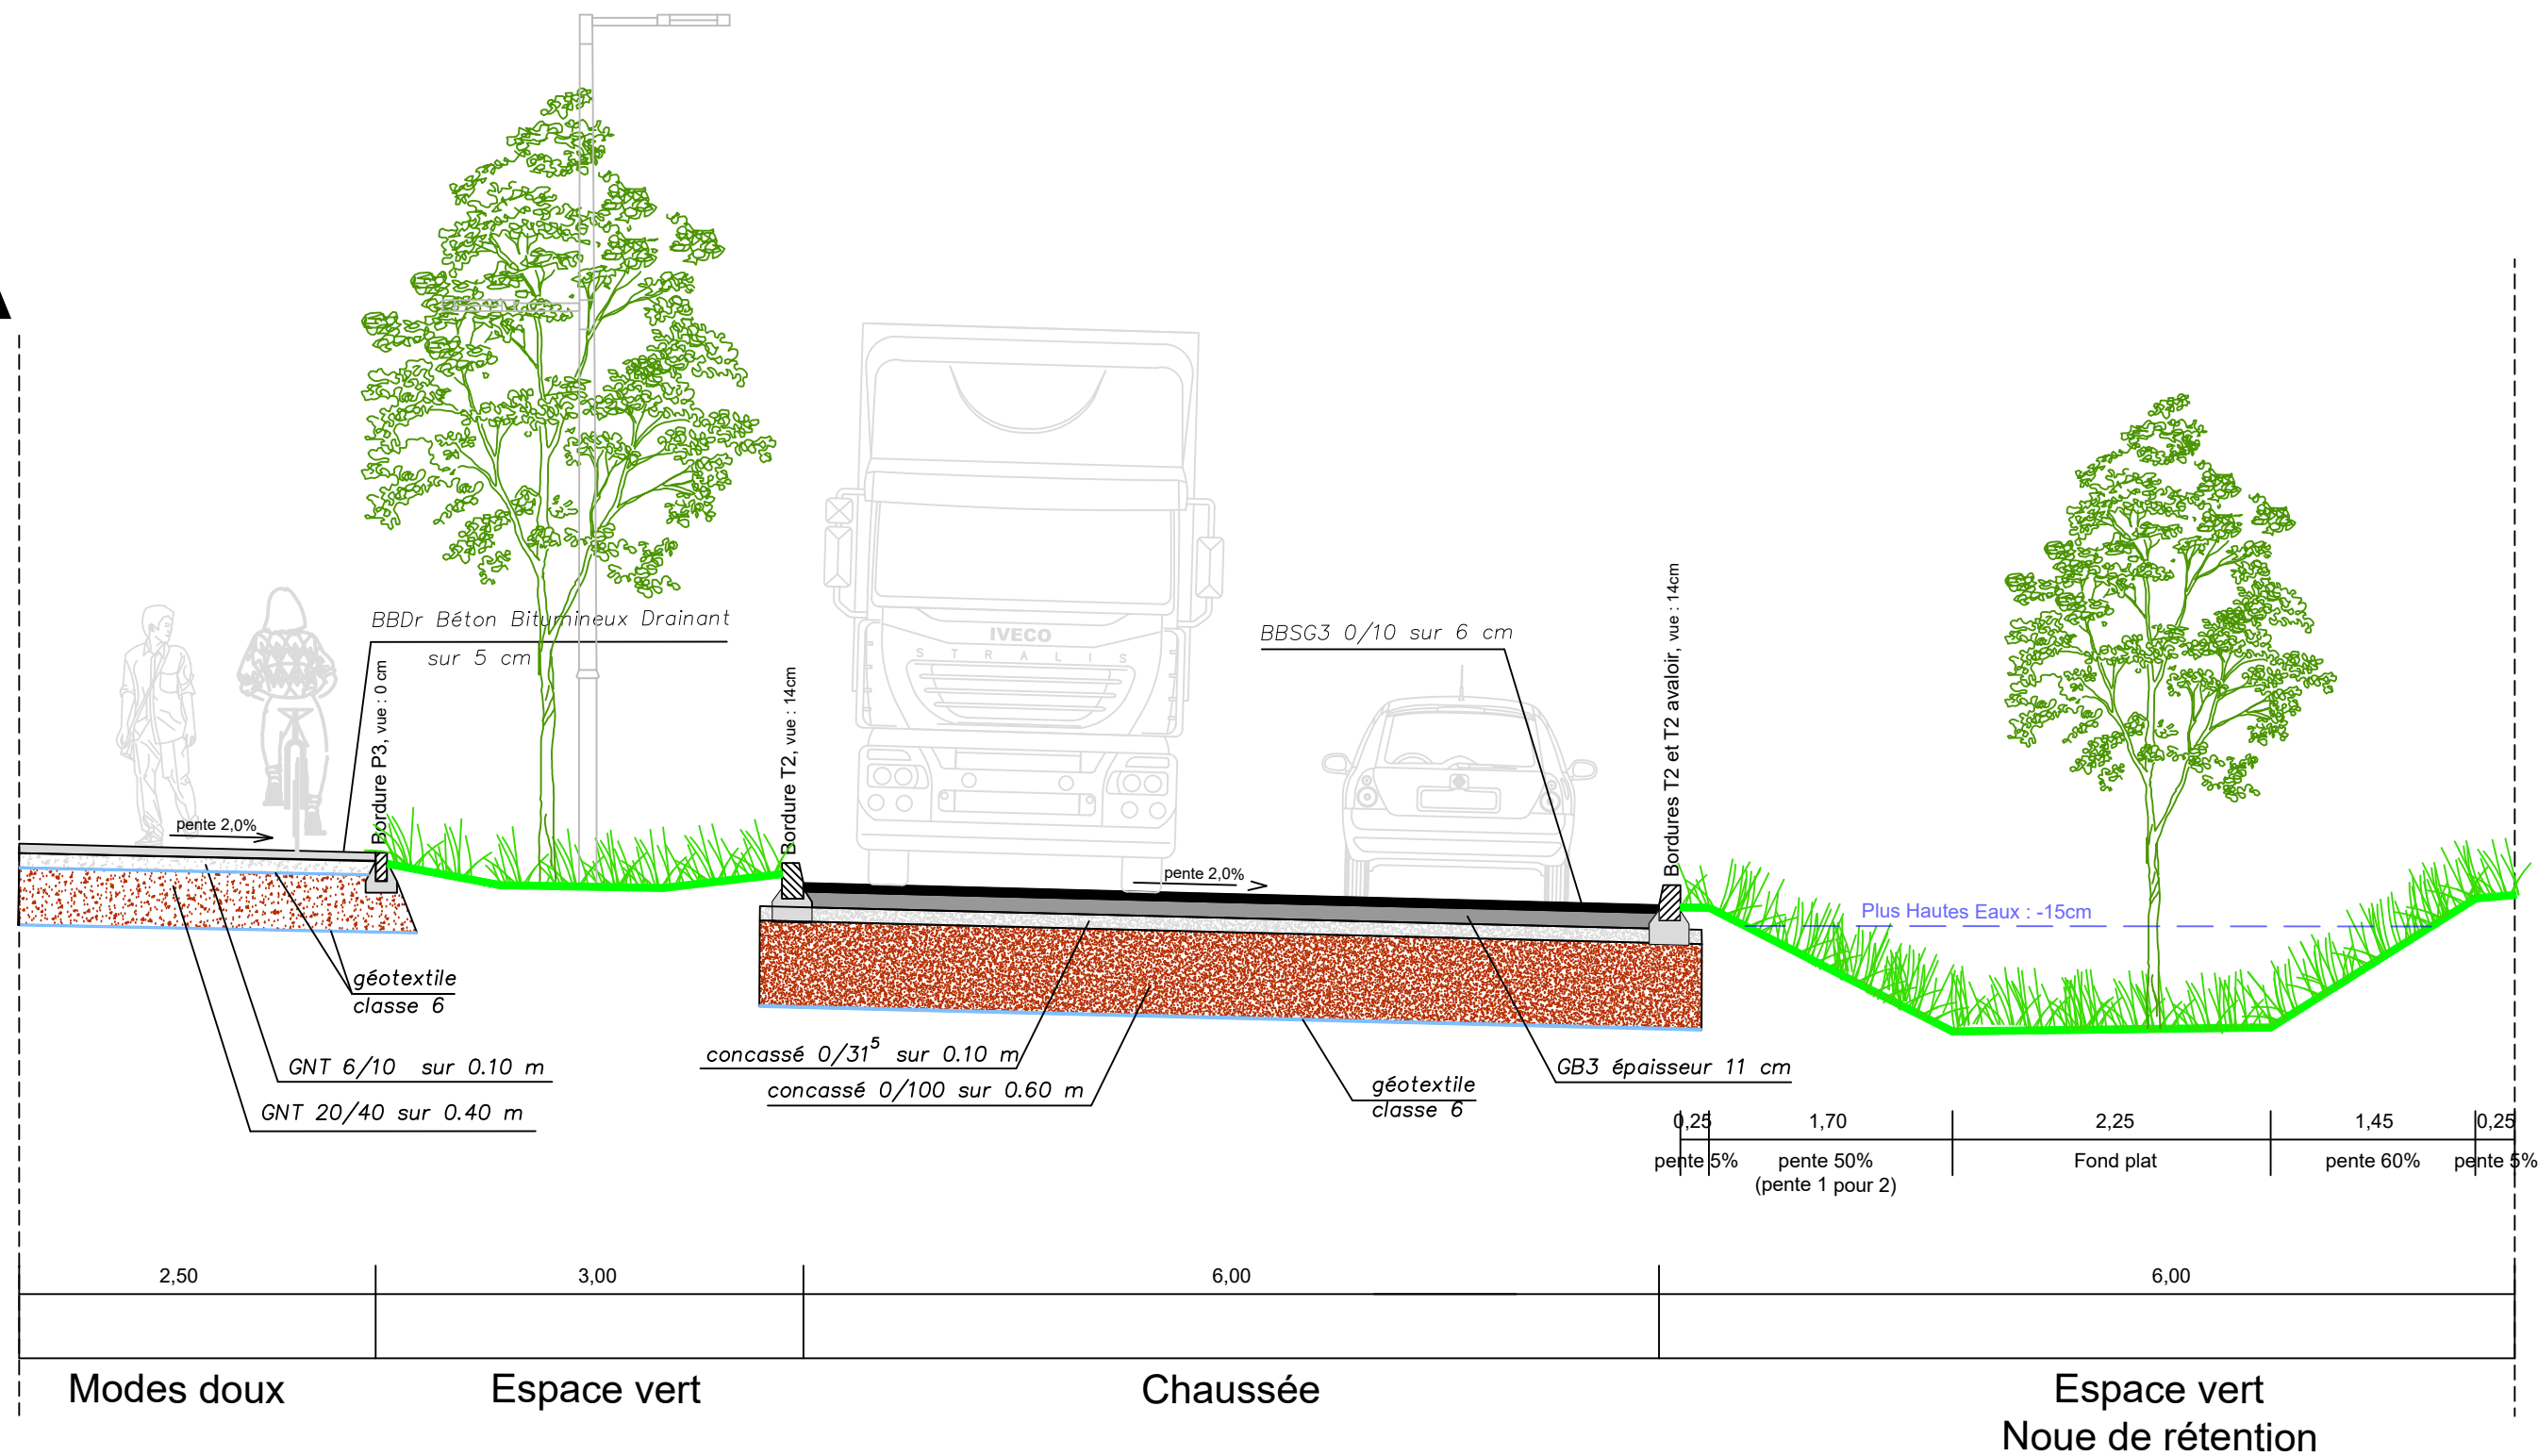


B

B'

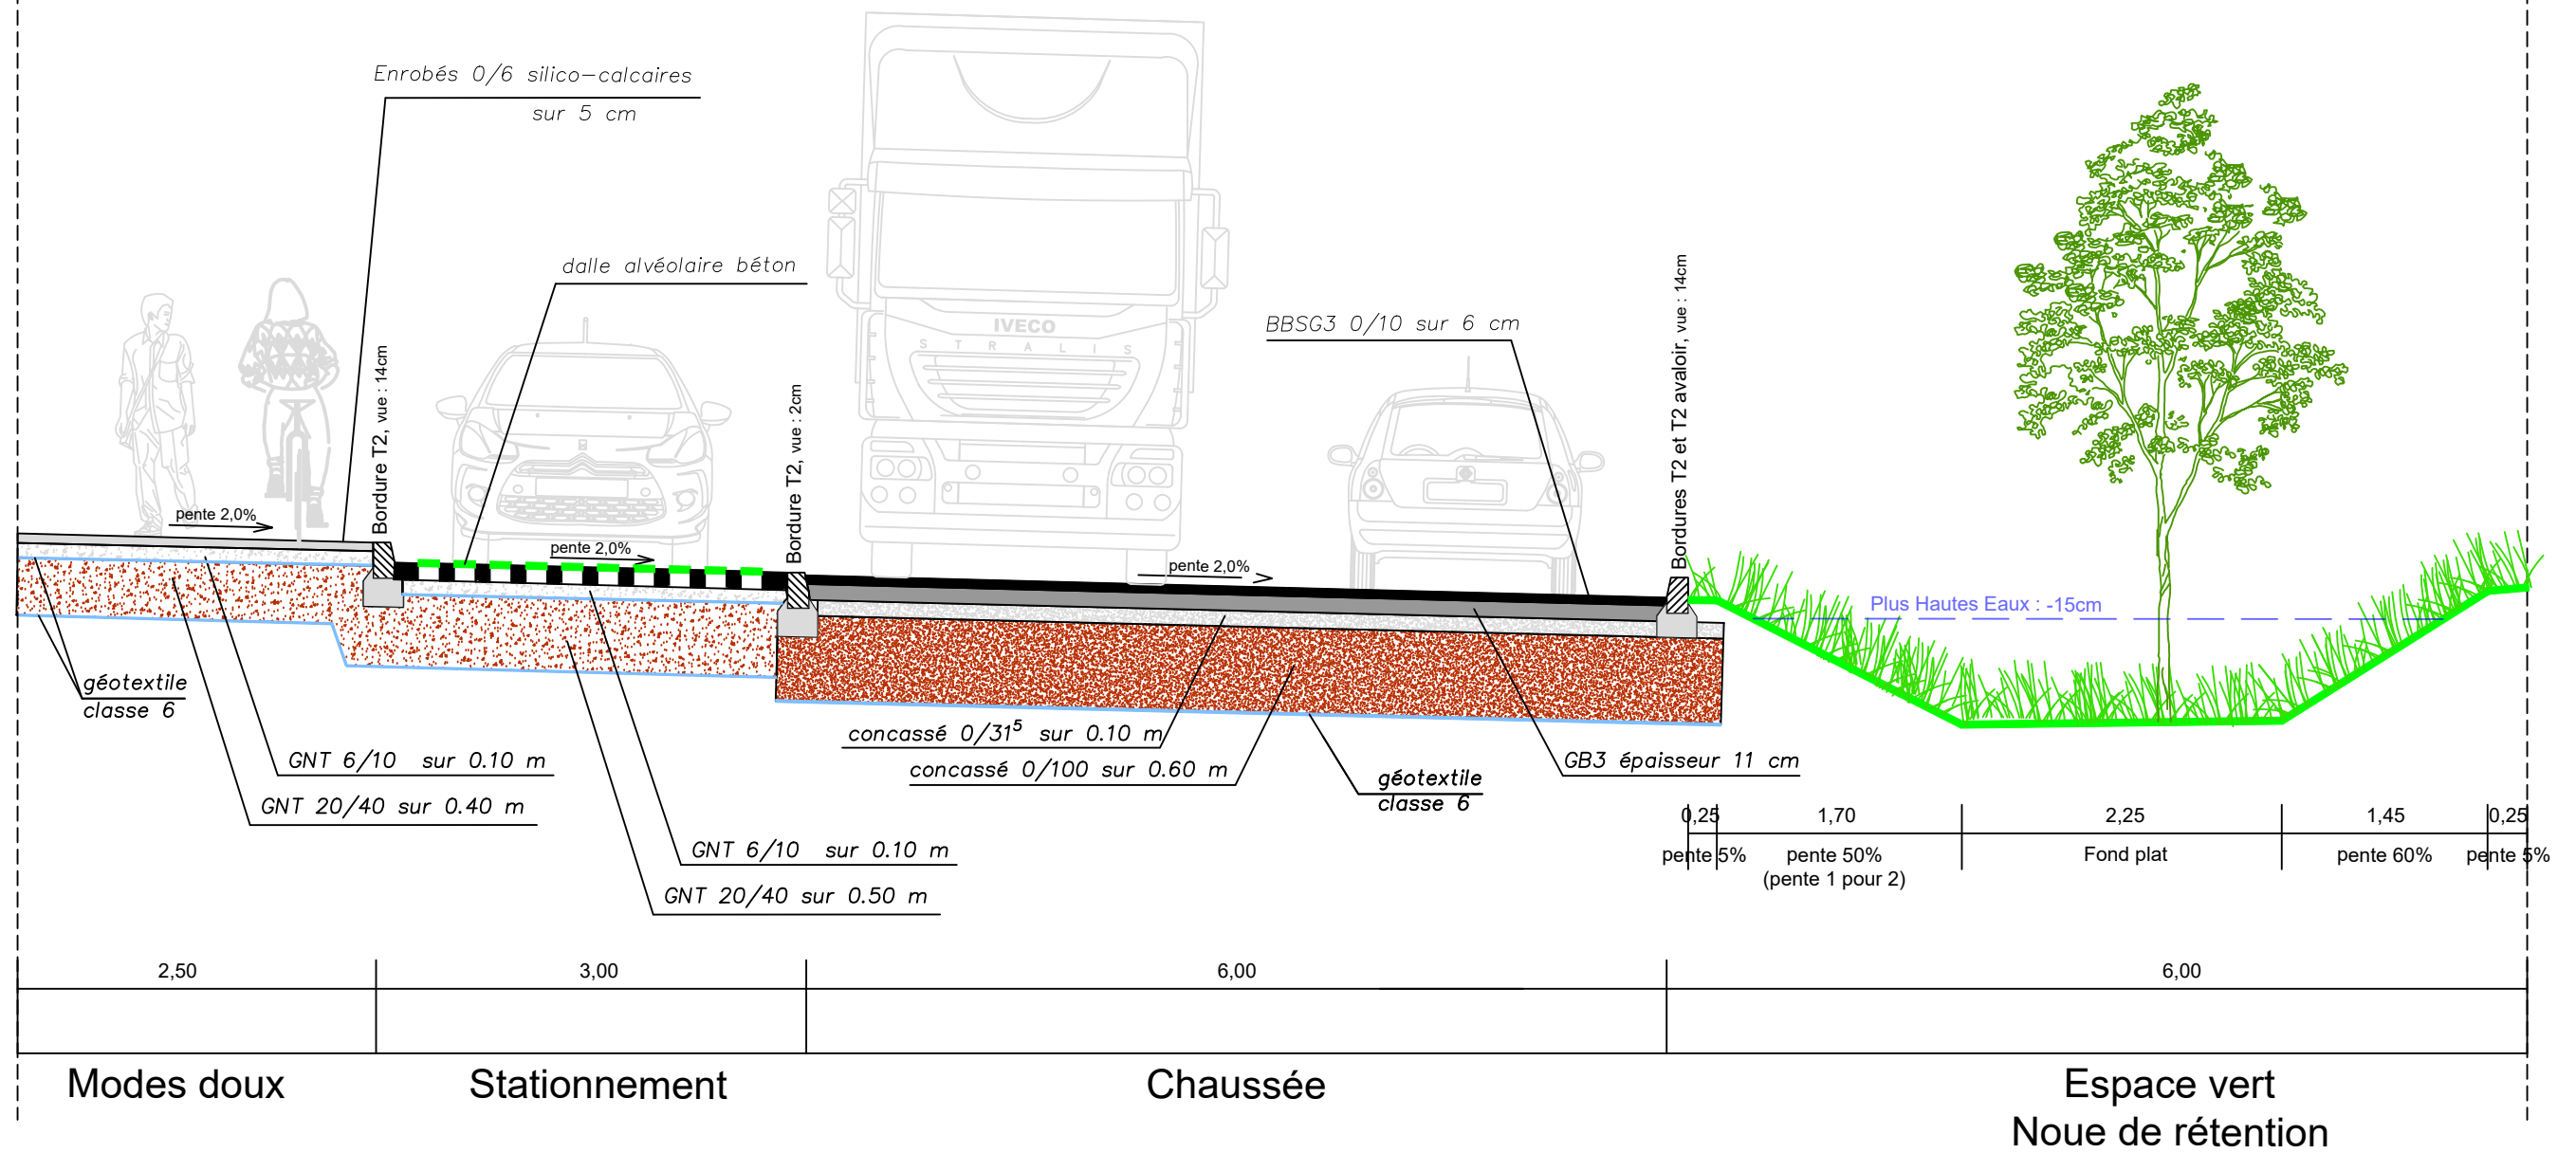

C

C'

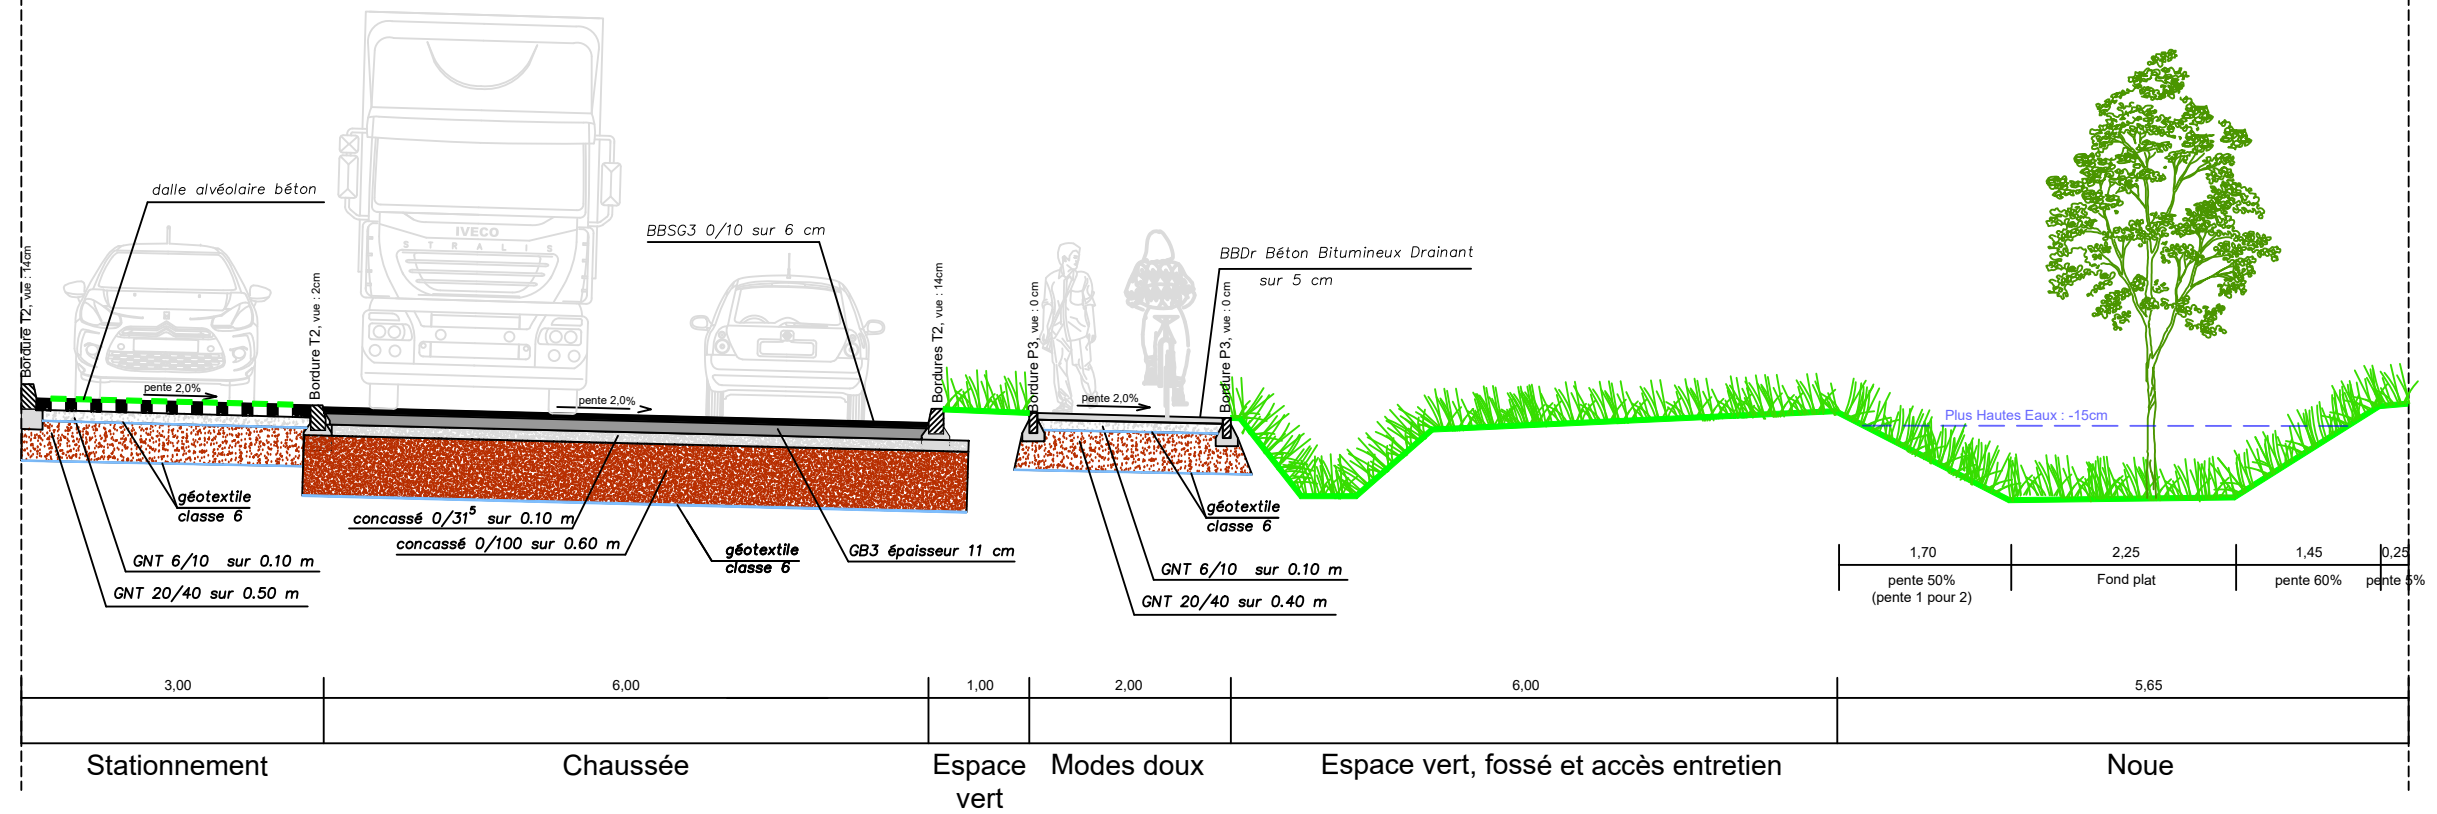

D

D'

