



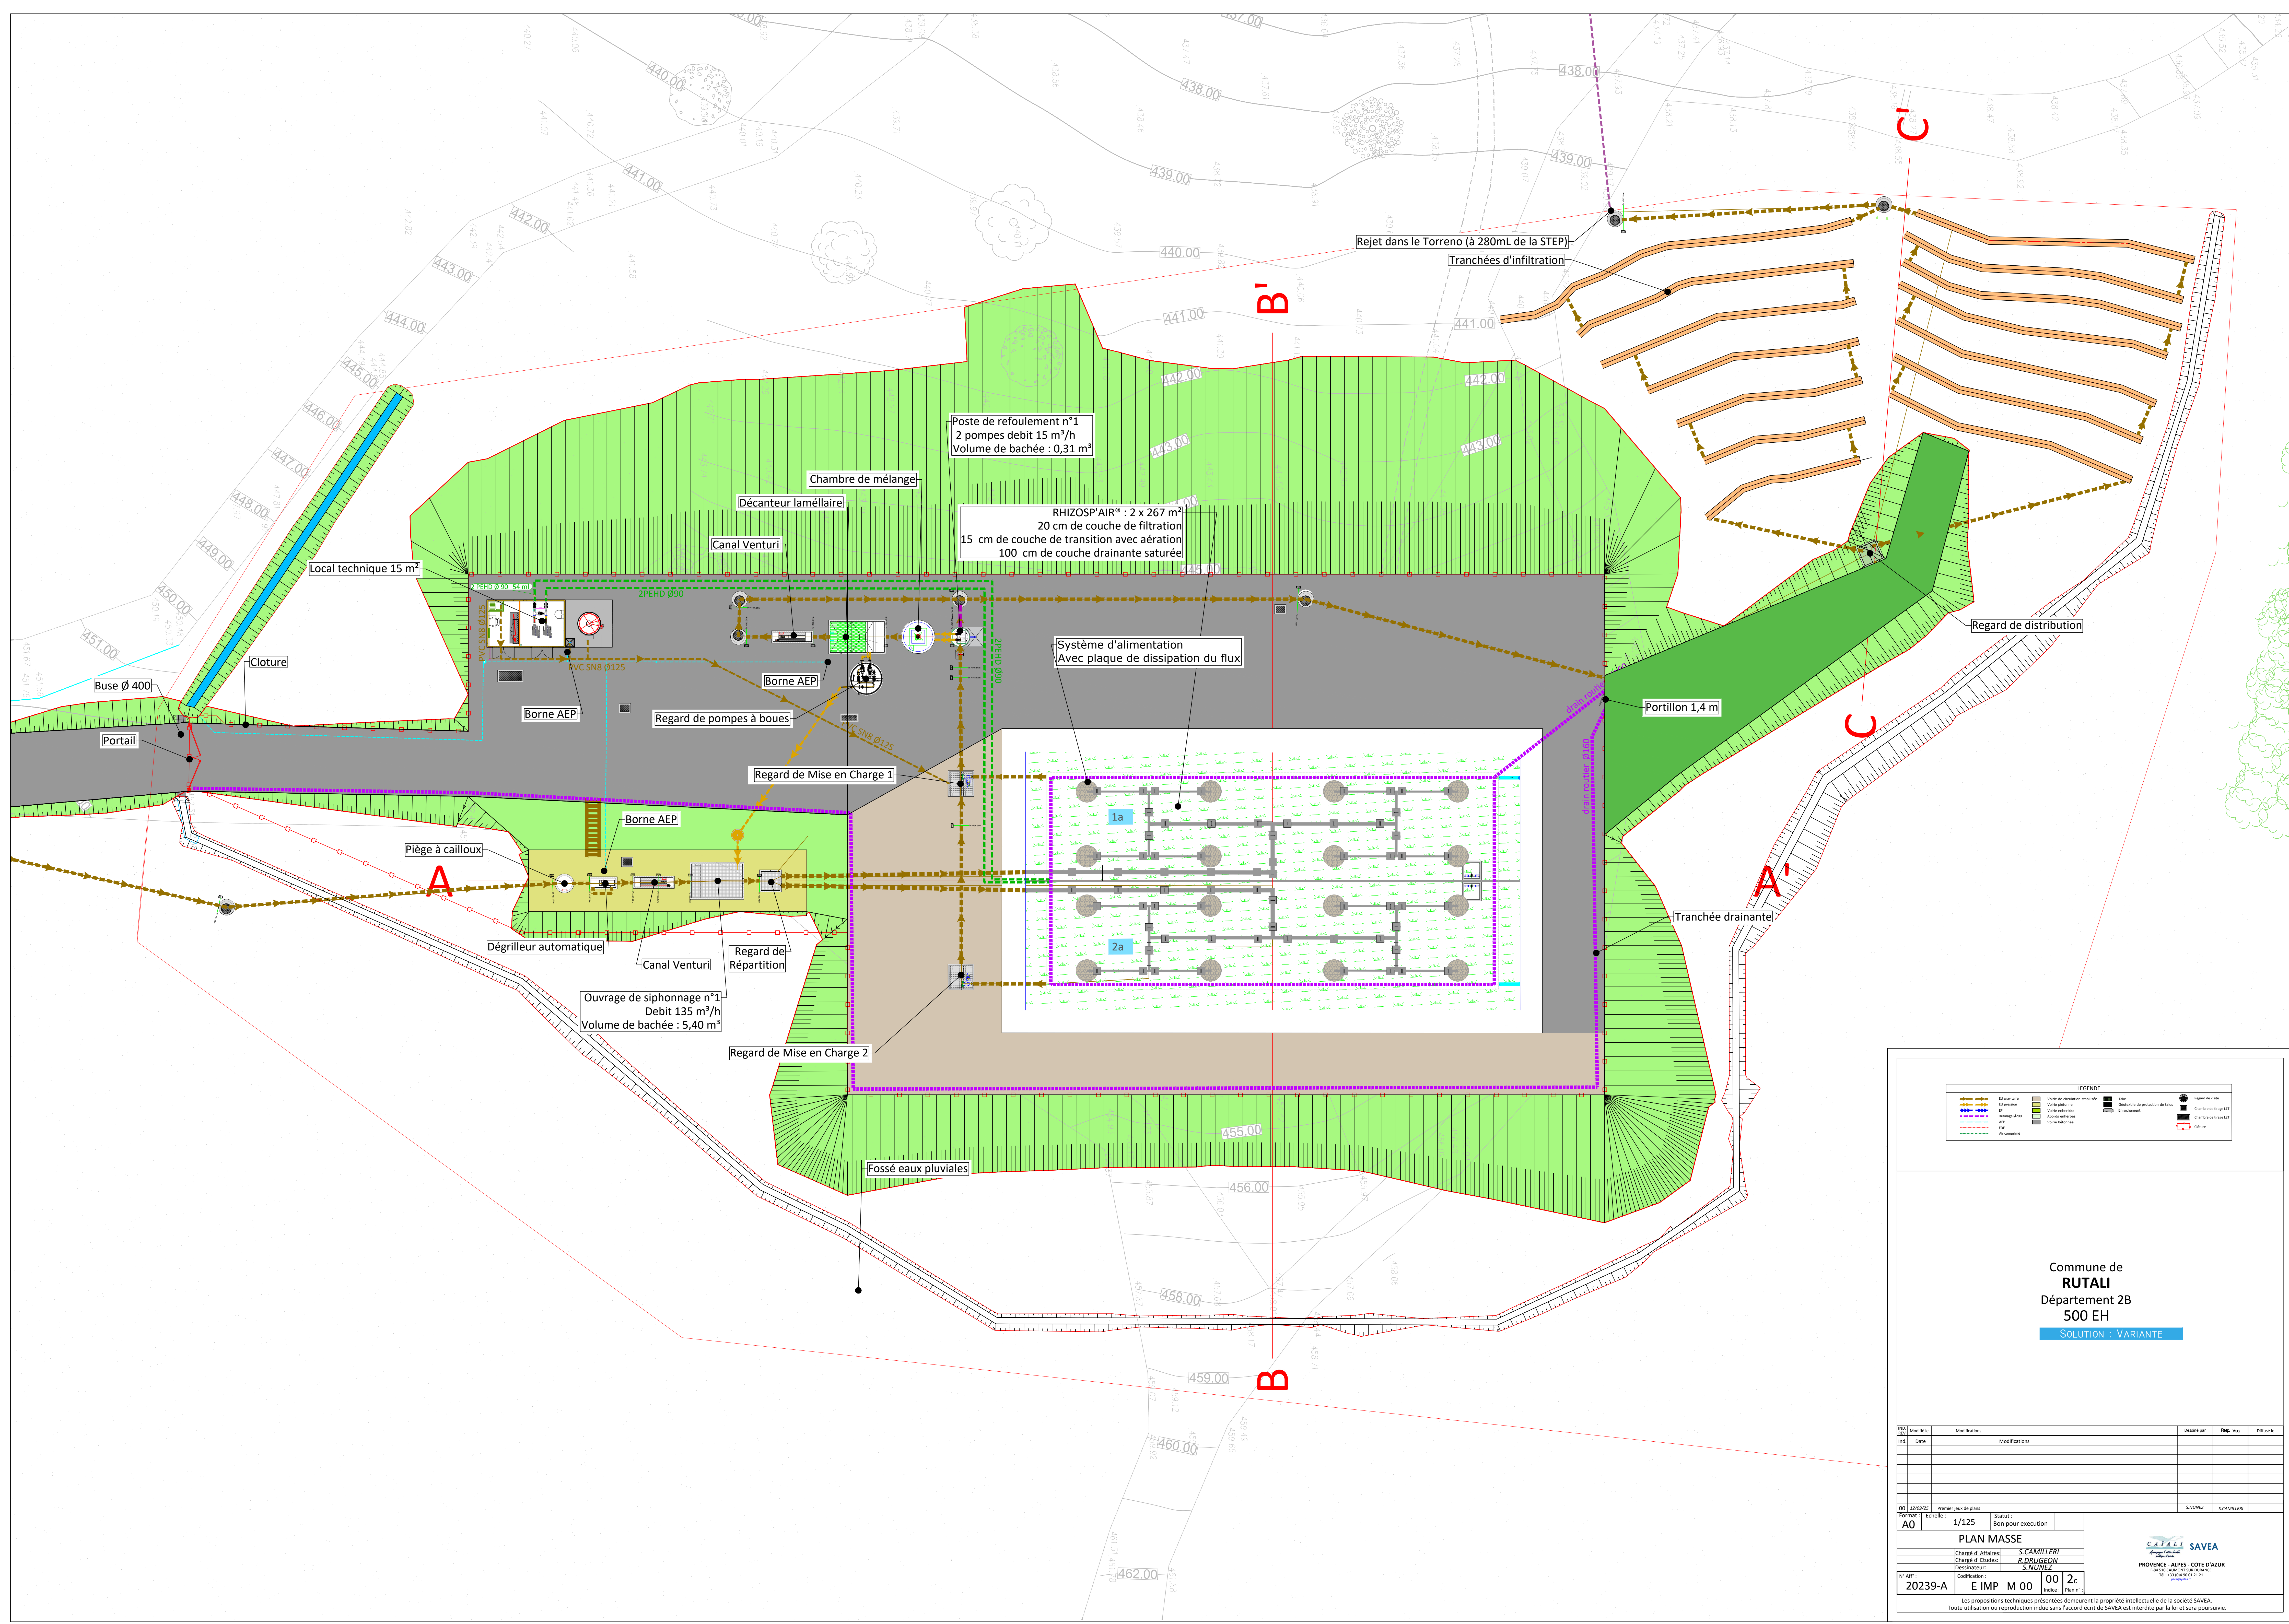



LEGENDE			
	En gravier		Vanne de circulation stabilisée
	En gravier		Vanne d'alimentation
	DP		Vanne enherbée
	En herbe ou en gazon		Aléatoire stabilisée
	ASP		Vanne stabilisée
	As goudronné		Tapis
			Stabilisation de protection de terrain
			Enrochement
			Regard de visite
			Cheminée de regard 150
			Cheminée de regard 125
			Clôture

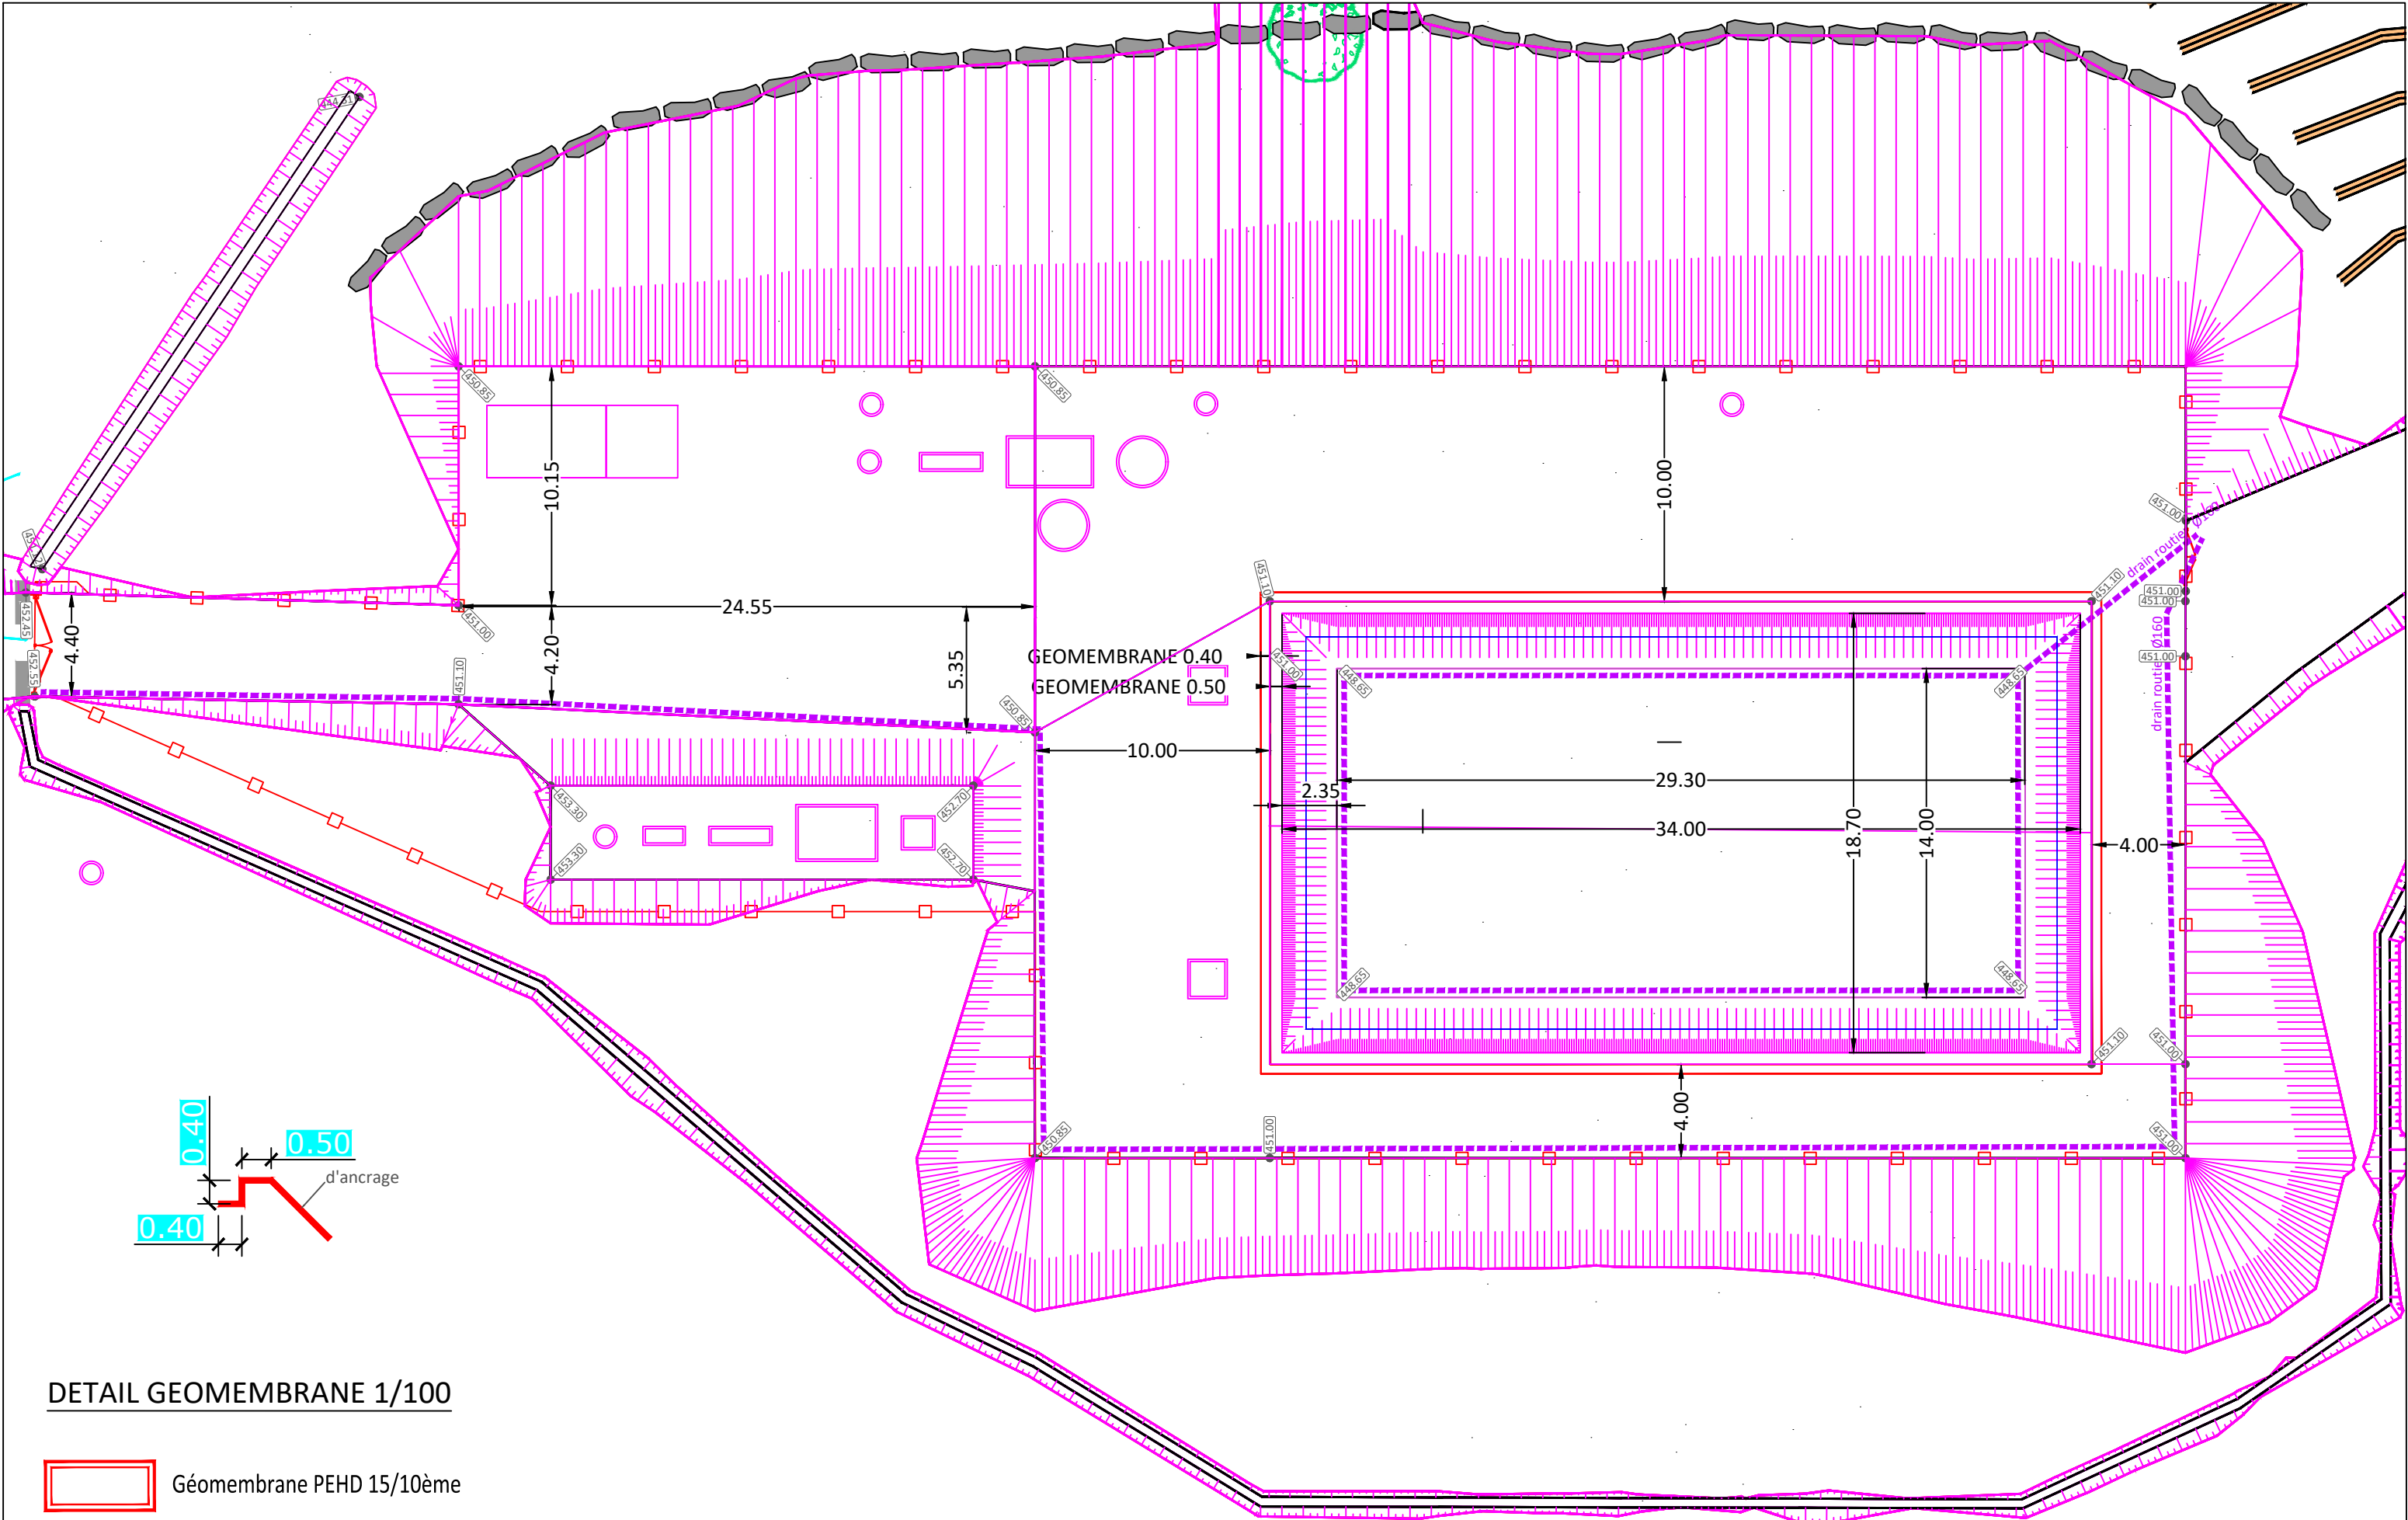

DETAIL GEOMEMBRANE 1/100



Géomembrane PEHD 15/10ème