


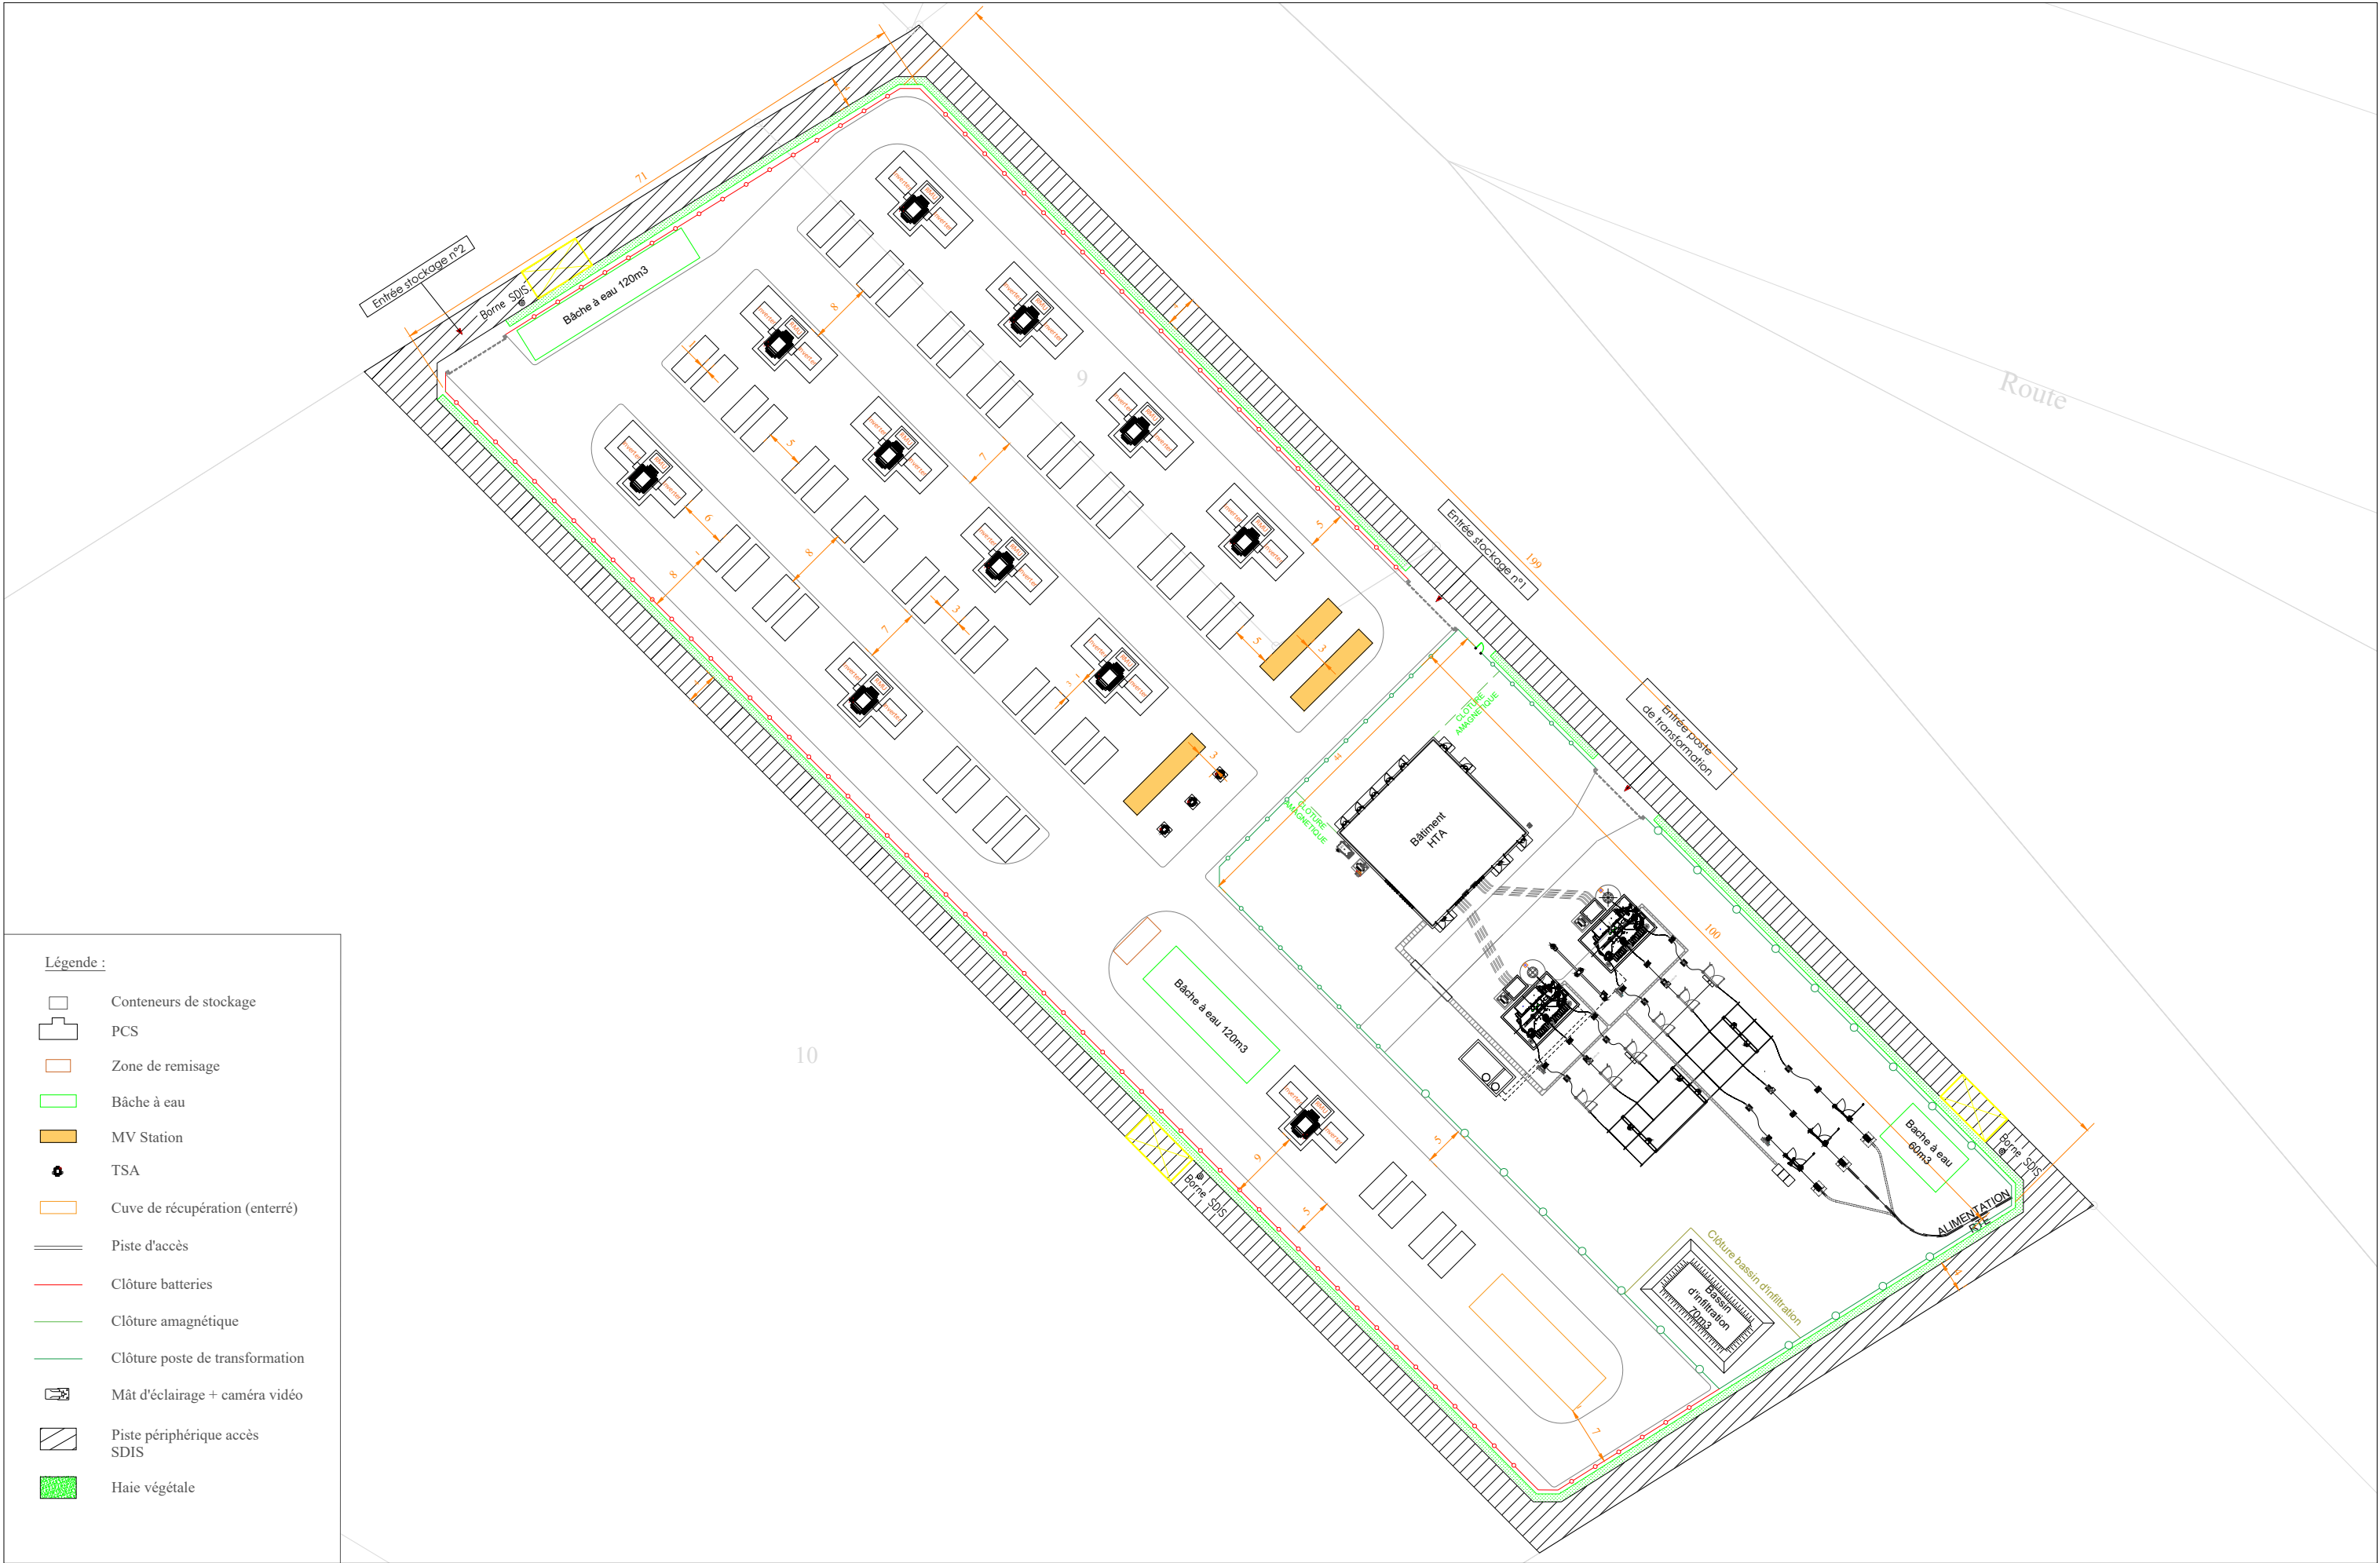

Légende :

- Conteneurs de stockage
- PCS
- Zone de remisage
- Bâche à eau
- MV Station
- TSA
- Cuve de récupération (enterré)
- Piste d'accès
- Clôture batteries
- Clôture amagnétique
- Clôture poste de transformation
- Mât d'éclairage + caméra vidéo
- Piste périphérique accès SDIS
- Haie végétale

POSTE DE TRANSFORMATION et BATTERIES DE STOCKAGE		PLAN :	Plan de masse état futur	REV .	Modifications		
Développement poste privé 225/33kV et batteries de stockage 11 PCS ; 44 conteneurs Adresse projet : Parcelles ZA 009 et ZA 0010 51240 LA CHAUSSEE SUR MARNE		ECHELLE :		0	Version initiale	 	
		DATE :					
		REV. :					