

 Ecotone







8 Rue du Docteur Suriray - 76 600 - LE HAVRE
Tel : 02 76 32 85 21 - Fax : 0811 382 963
Courriel : ecotone@neut.fr
www.ecotone-ingenierie.fr

INGENIERIE


PLAN N°01		Indice : 01	
01	Plan original		
Echelle : 1/500ème		Le : Octobre 2024	
Dessiné par : YI		Vérifié par : CV	
VUE EN PLAN			

Coupe EE'

Ech : 1/200

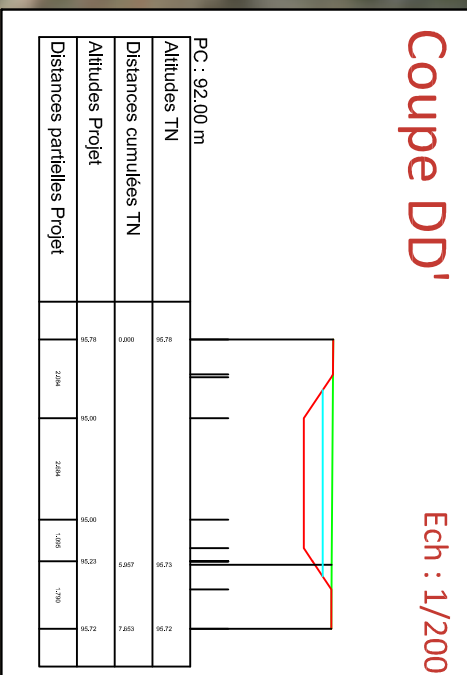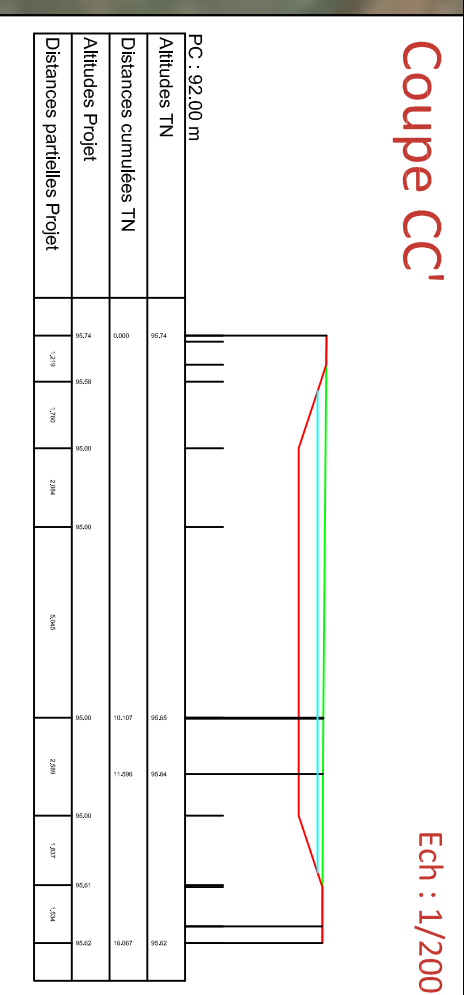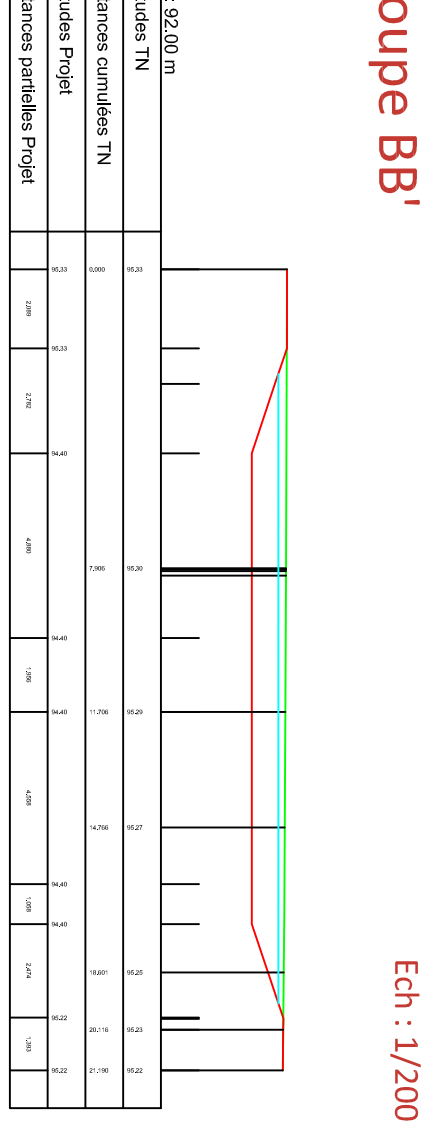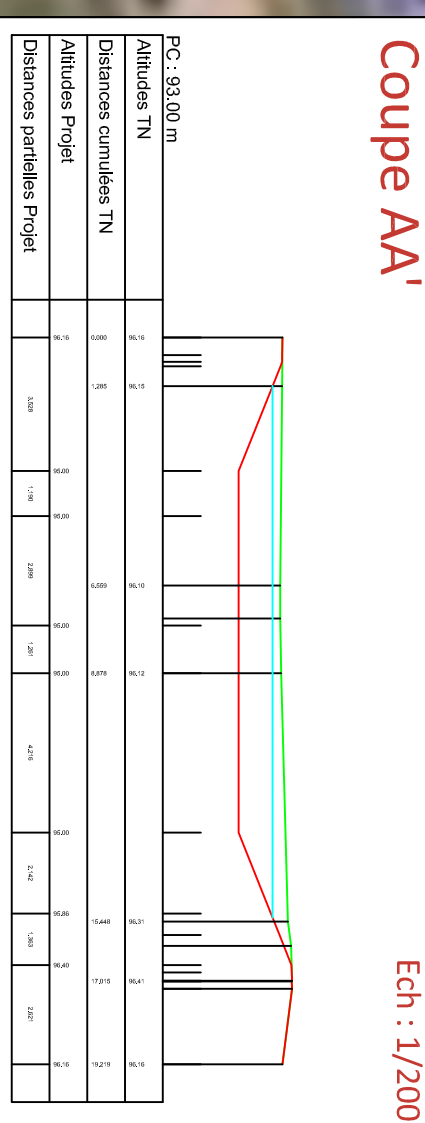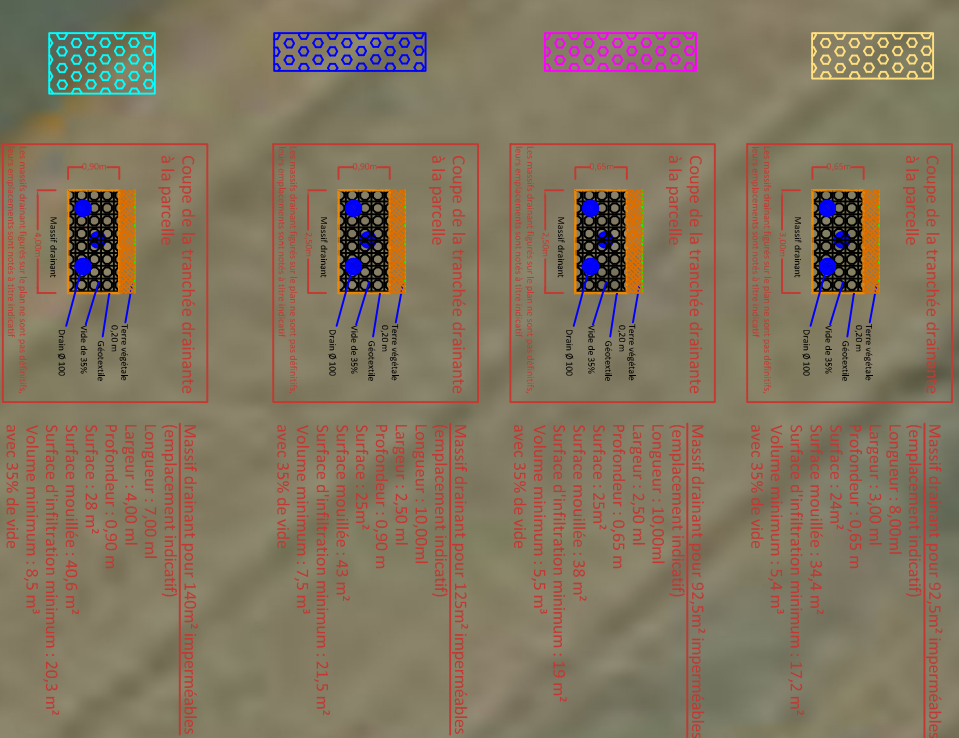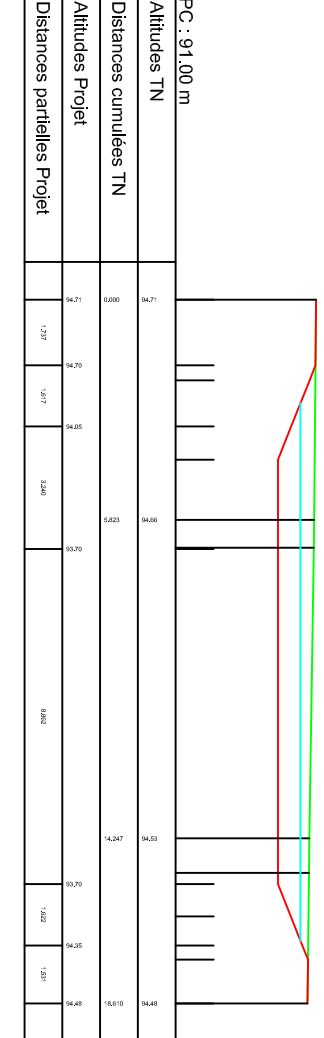

Synoptique hydraulique

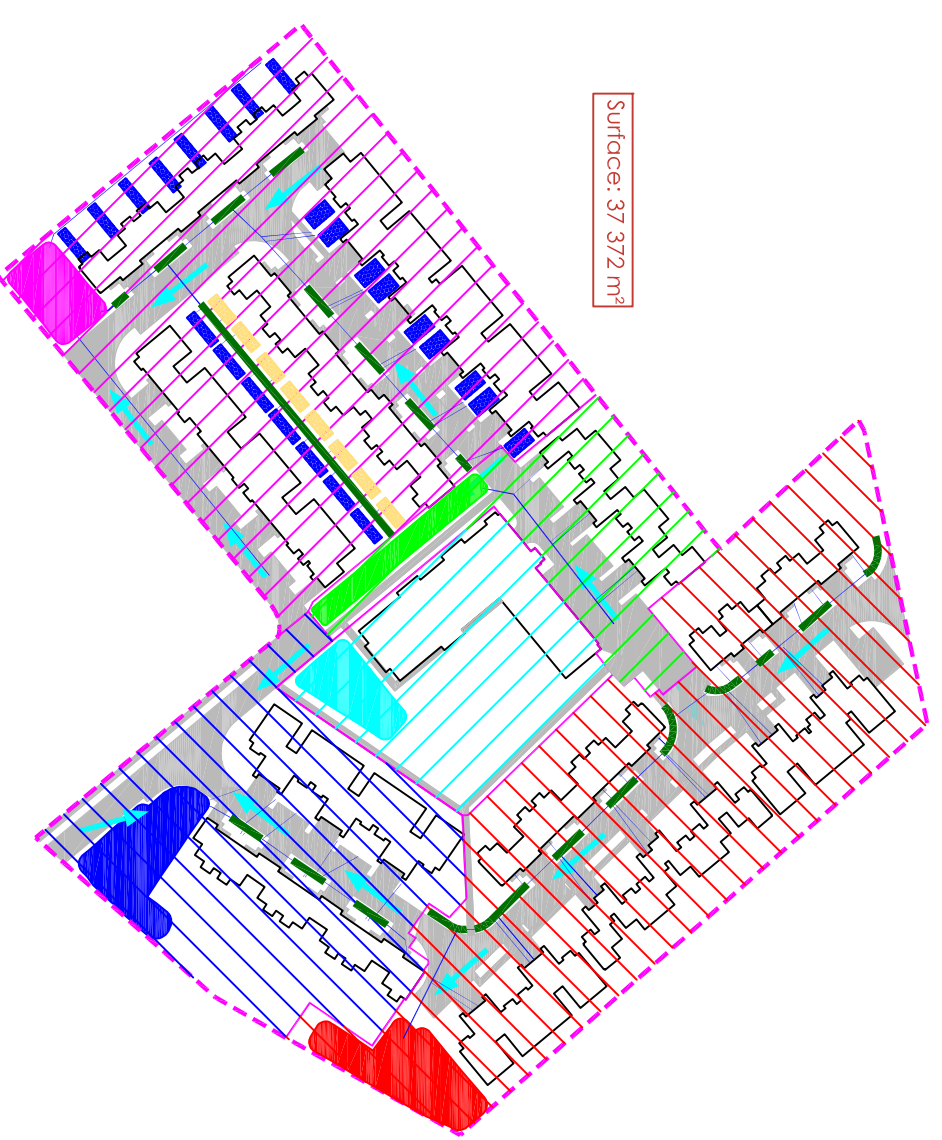

-